


PŮDORYS 1NP - M 1:500

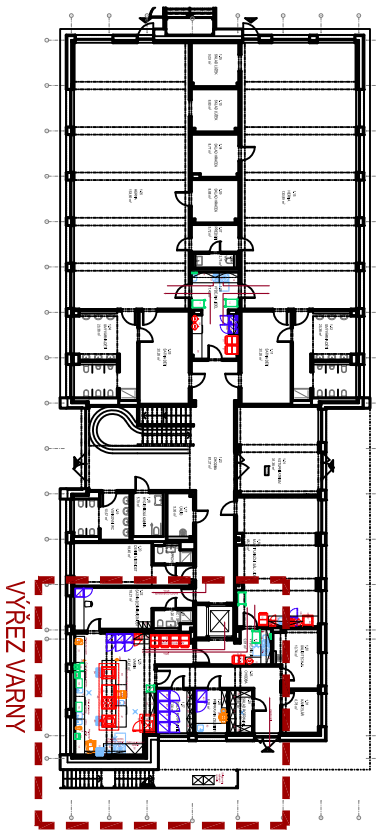

1.26  
CHODBA  
17,10 m<sup>2</sup>


1.29  
SKLAD POTRAVIN I.  
4,46 m<sup>2</sup>

1.28  
PŘÍPRAVNA ZELENINY

6,18 m<sup>2</sup>


1.27  
SKLAD POTRAVIN II.  
7,04 m<sup>2</sup>

PŮDORYS 1NP - VÝŘEZ VARNY - M 1:50

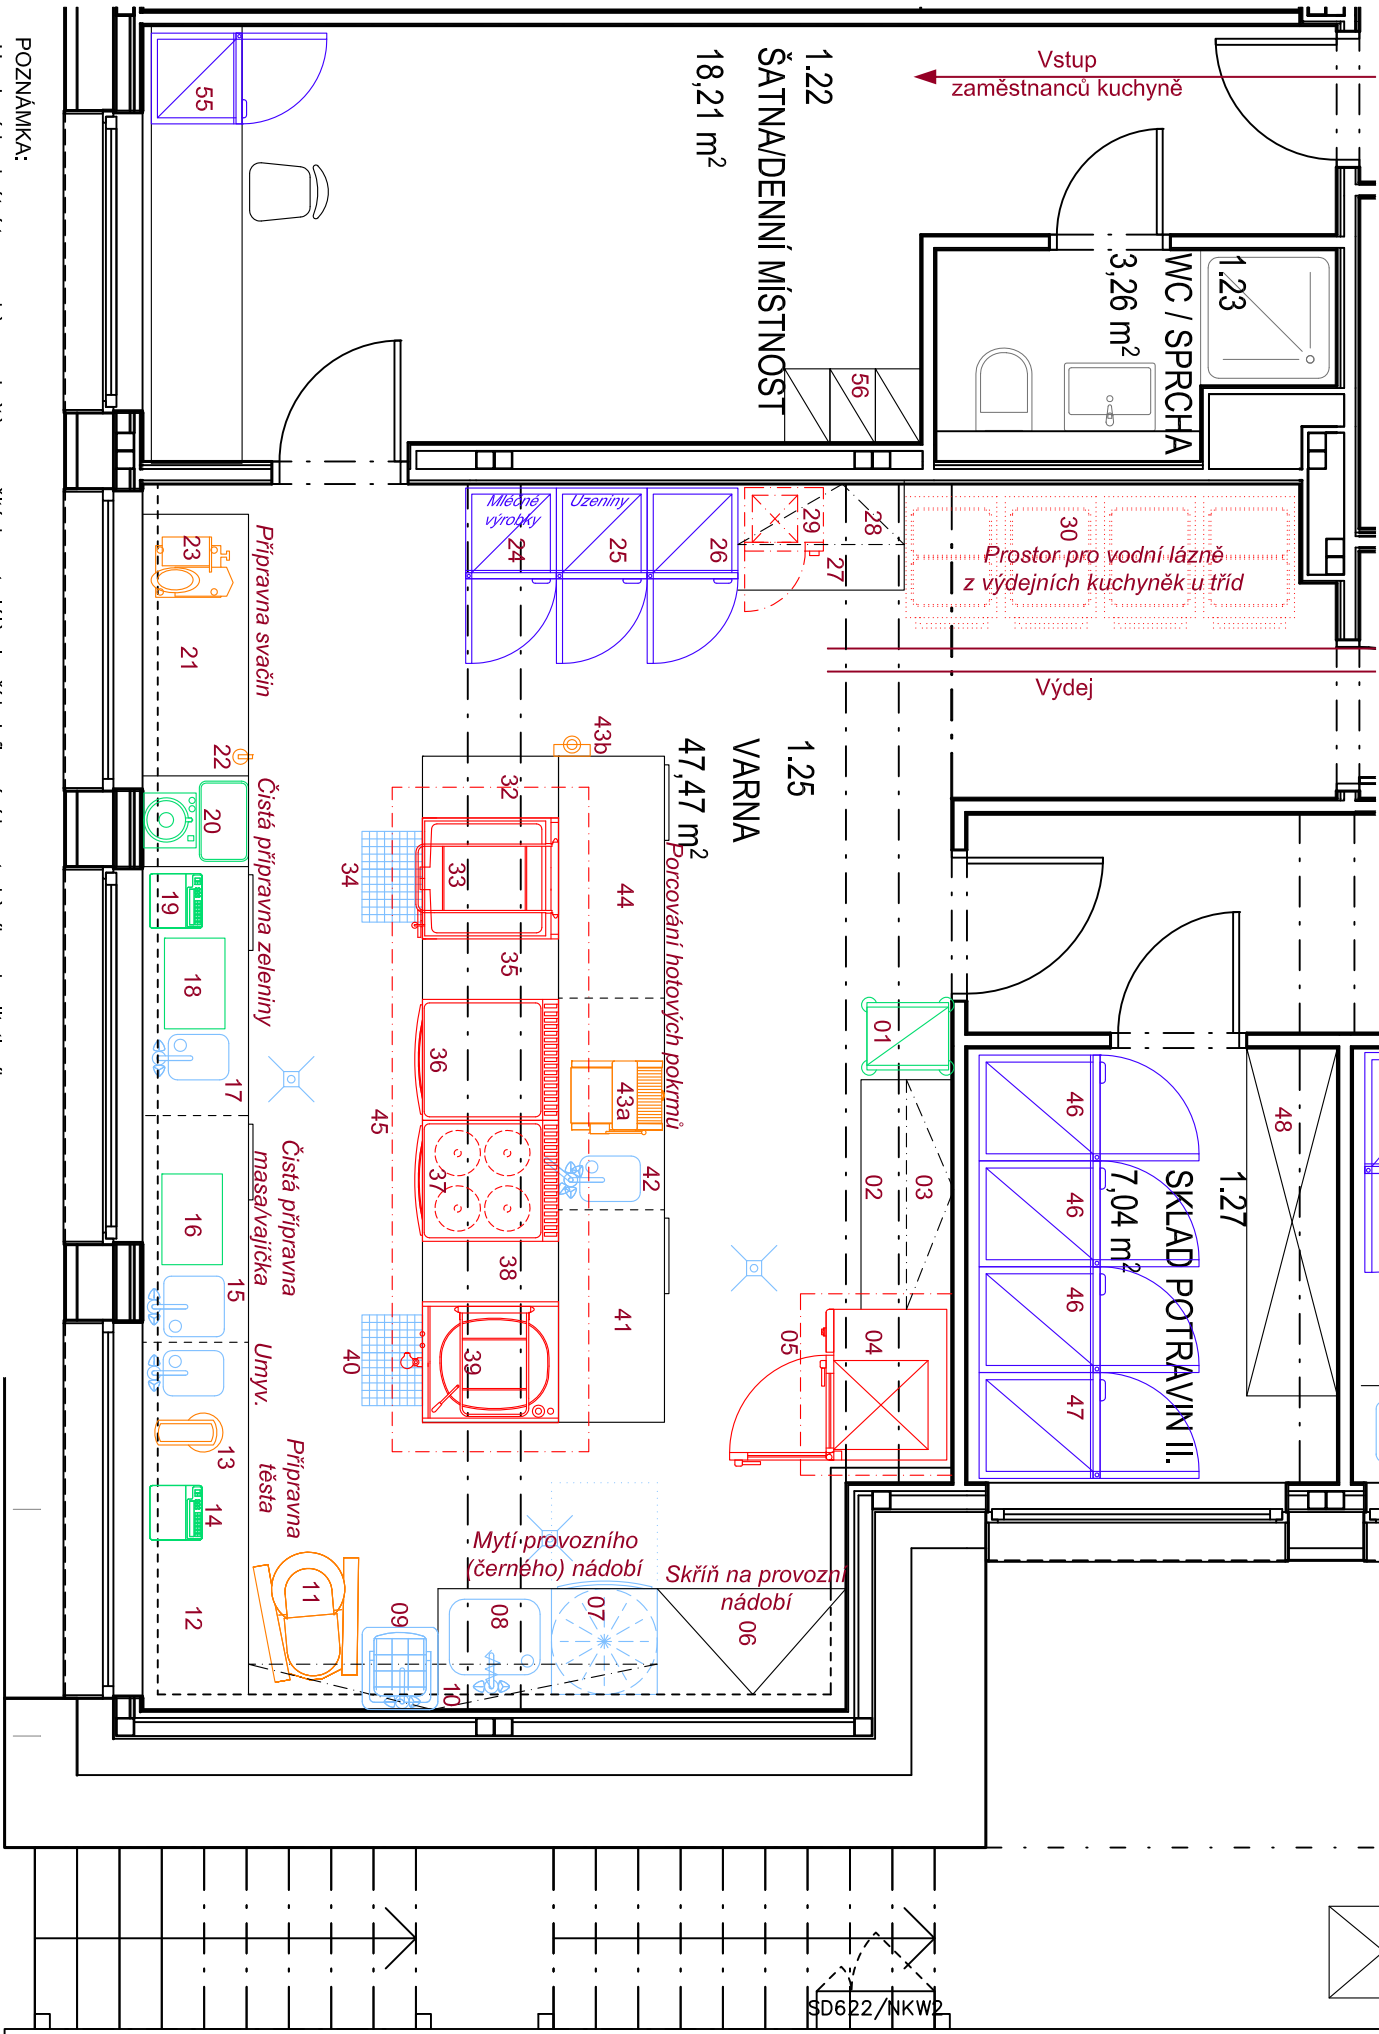

POZNÁMKA:

- Uvedené konkrétní typy prvků, pøednítu a použitých materiálů slouží k definování konkrétního a kvalitativního standardu provedení stavby. Pøípadný dodavatel může navrhnout alternativní provedení při zachování základních funkcí a normových parametrů. Tato pøípadná úprava je však podmíněná schválením investorem a architektem objektu.
- Přesné rozměry nerezového technologického vybavení (stoly, dřezy, regály, police atd.) nutno doměřit dle skutečné stavby.
- Všechny kóty platí od čistě omítnutých a obložených povrchů stěn a hotoých podlah.
- Všechny vstupy do jednotlivých místností gastronomického provozu je nutné zachovat bez prahů.
- Pozíční čísla ve výkrese odpovídají pozíčním číslům v soupisu technologie.

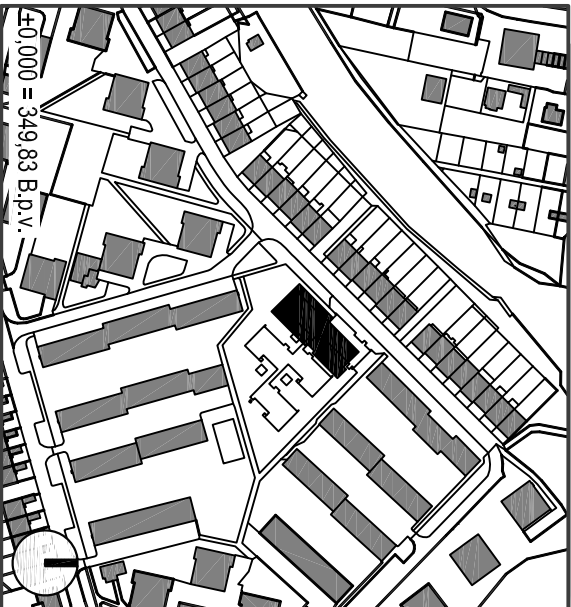

Č. REVIZE	DATUM VSTAVENÍ	POPIS
01	11.04.2017	ÚPRAVA VYBAVENÍ (VYUŽITÍ STÁVAJÍCÍHO)

INVESTOR (STAVEBNÍK):  
**Město Benešov**  
Masarykovo náměstí 100, Benešov 256 01  
www.benesov-dty.cz  
epodatelna@benesov-dty.cz  
tel.: 317 754 111

GENERÁLNÍ PROJEKTANT:  
**AGE project, s.r.o.**  
Jelčna 243/39a, Praha 2, 120 00  
Plešská 2761/313, Praha 13, 155 00  
www.ageproject.cz  
ageproject@ageproject.cz  
ZPRACOVATEL ČÁSTI:  
ABGastro.cz  
Zdeněk Kindl a Ing. arch. Miluše Frzalová  
ODPOVĚDNÝ PROJEKTANT:

AKCE:  
**MŠ Špořilov v Benešově**  
Part. č. 2686/16, 2686/17, 2686/18, 2686/19, 2686/20, 2686/21, 2686/34, 2686/146, 2686/148, 2686/149  
k.ú. Benešov u Prahy [602191]  
obec: Benešov [529303]  
STUPEŇ:  
Č. PROJEKTU: A124 DATUM: 03/2016  
DPS

OBJEKT:	MŠ ŠPOŘILOV
ČÁST:	TECHNIKA PROSTŘEDÍ STAVEB
OBSAH:	
Č. DOKUMENTU:	MĚŘÍTKO: M 1:50 Č. KOPIE:
D.1	SO.01 4.9 GST 2 01 01
Č. PRŮŘEZ	KOPROJEKT
Č. PRŮŘEZ	SK. VÝKRES
Č. PRŮŘEZ	Č. VÝKRES
Č. PRŮŘEZ	Č. REVIZE