


SO 01 OBJEKT TERMINÁL
PŮDORYS PODLAHOVÉ DESKY ±0,000 1:100 A

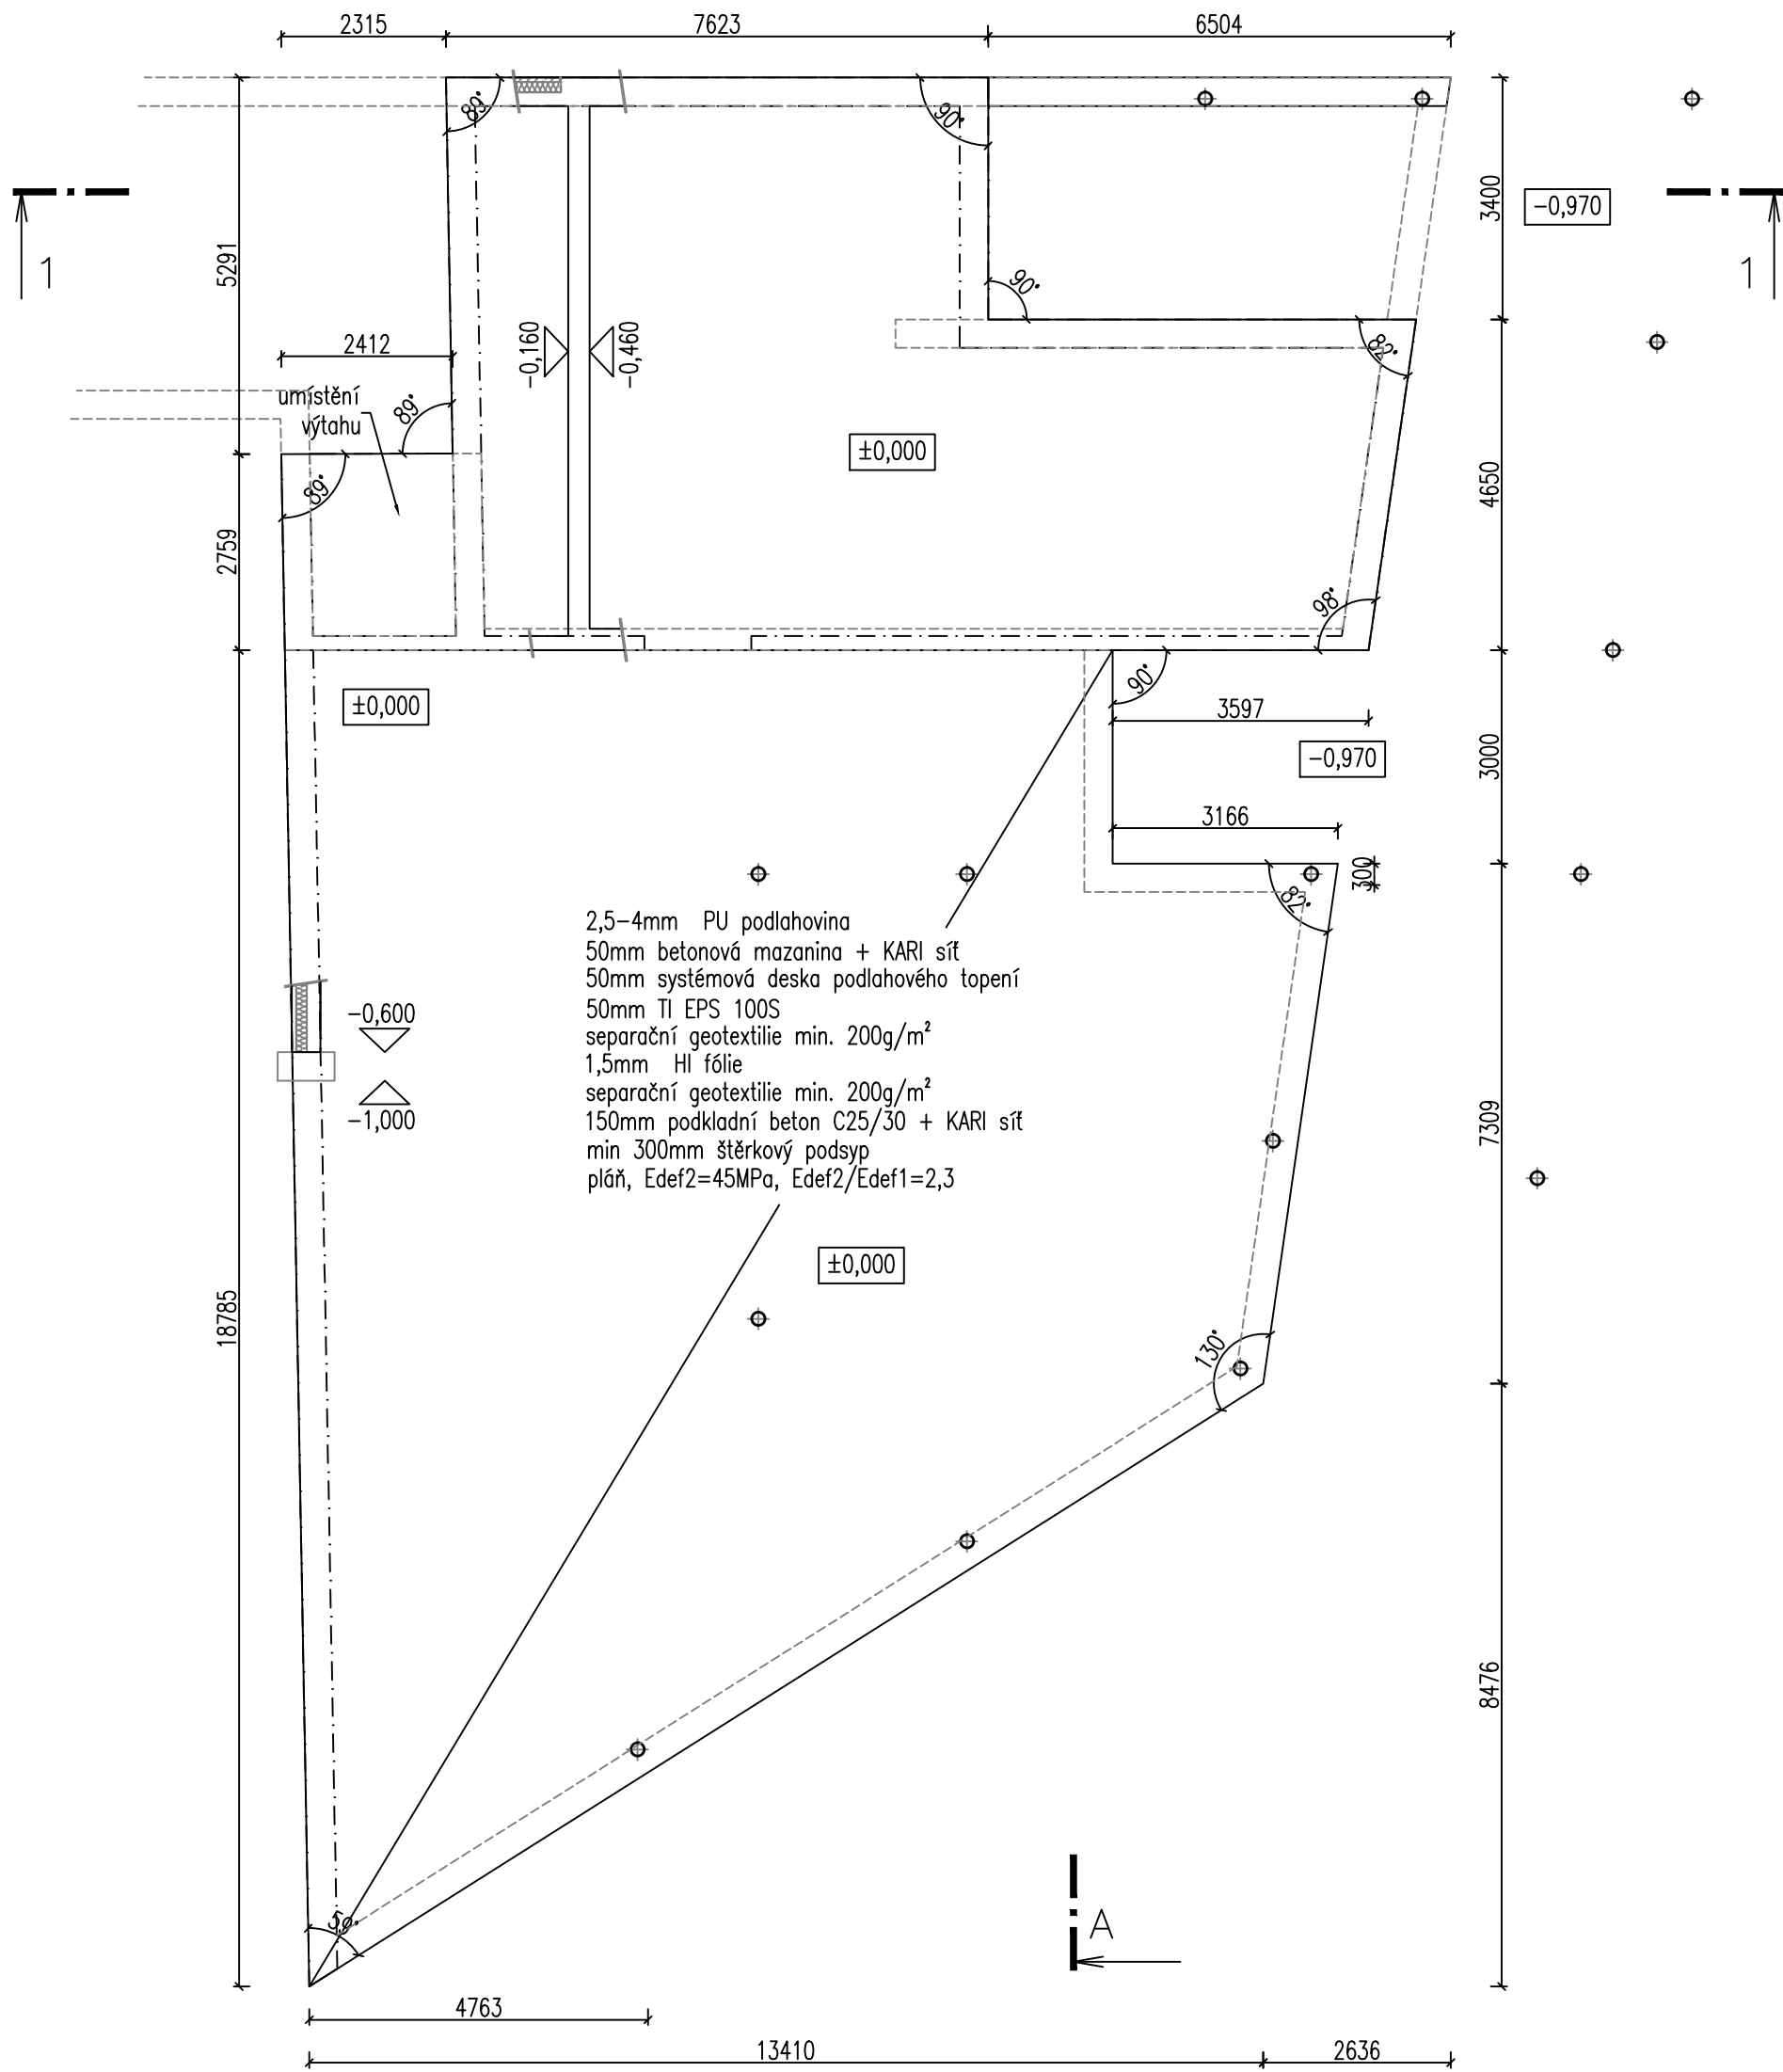

±0,000 = 364,80 m n.m. B.p.v.

generální projektant

A99 Atelier 99 s.r.o.
Purkyňova 71/99
612 00 Brno

architekt Ing. arch. Zdeněk Bureš
HIP Ing. arch. Zdeněk Bureš
kontroloval Ing. Josef Pirochta
stavebník Město Benešov, Masarykovo náměstí 100, 25601 Benešov
místo stavby ulice Nádražní a okolí

projektant části

PH projekt
Křížkova 68g
612 00 Brno
tel. +420 532 043 012
fax. +420 532 043 017
olding a.s.

vypracoval Ing. Michal Matěják
kreslil Ing. Jan Kouřil
zodp. projektant Ing. Michal Matěják

dokument 15-23
datum 08/2016
formát 6xA4
stupeň DZS
revize

měřítko 1:100

číslo přílohy S001_04

název stavby

objekt

část

název dokumentu

Terminál Benešov

S001 OBJEKT TERMINÁLU
D1.2 STAVEBNĚ KONSTRUKČNÍ ŘEŠENÍ

PŮDORYS PODLAHOVÉ DESKY ±0,000