




POHLED VÝCHODNÍ

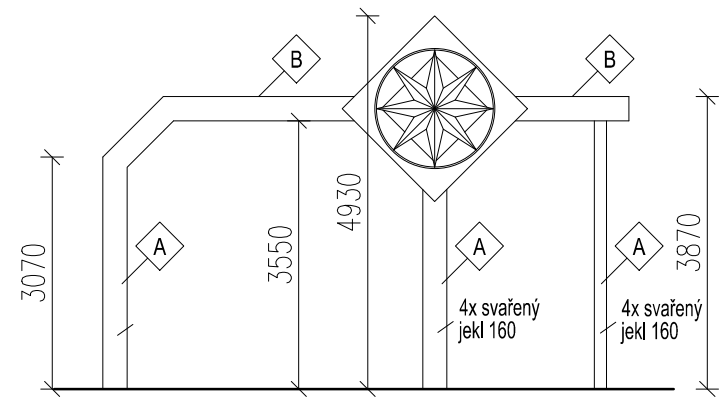


POHLED SEVERNÍ

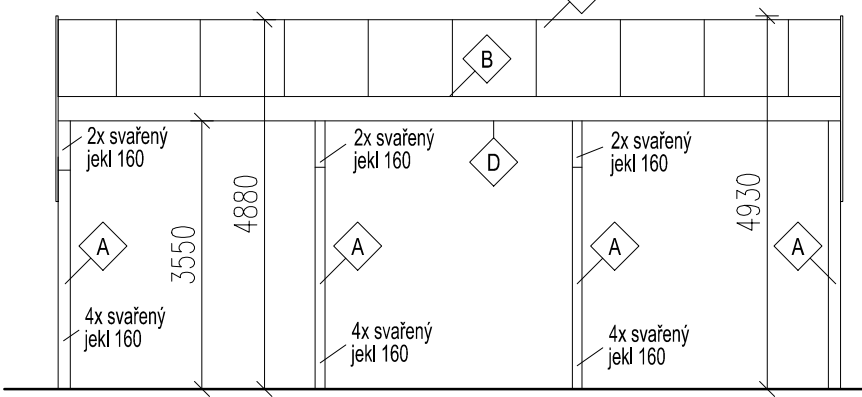


POHLED ZÁPADNÍ

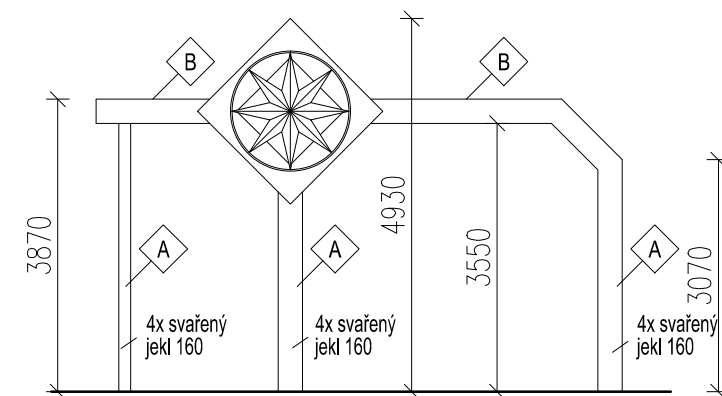

POHLED JIŽNÍ

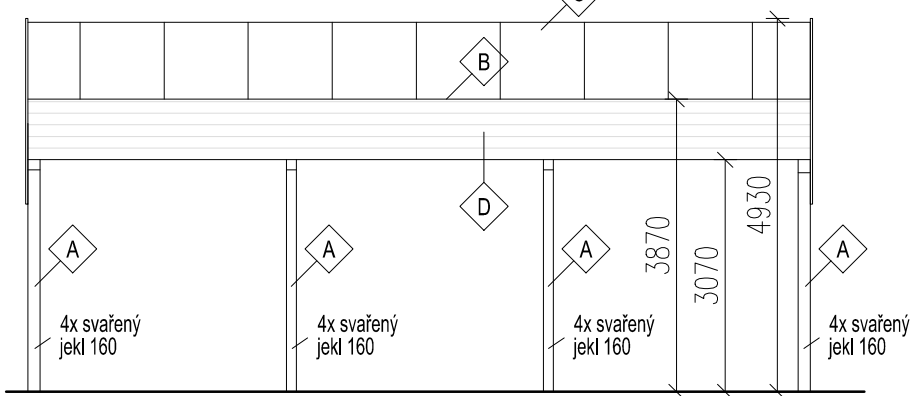

PŮDORYS

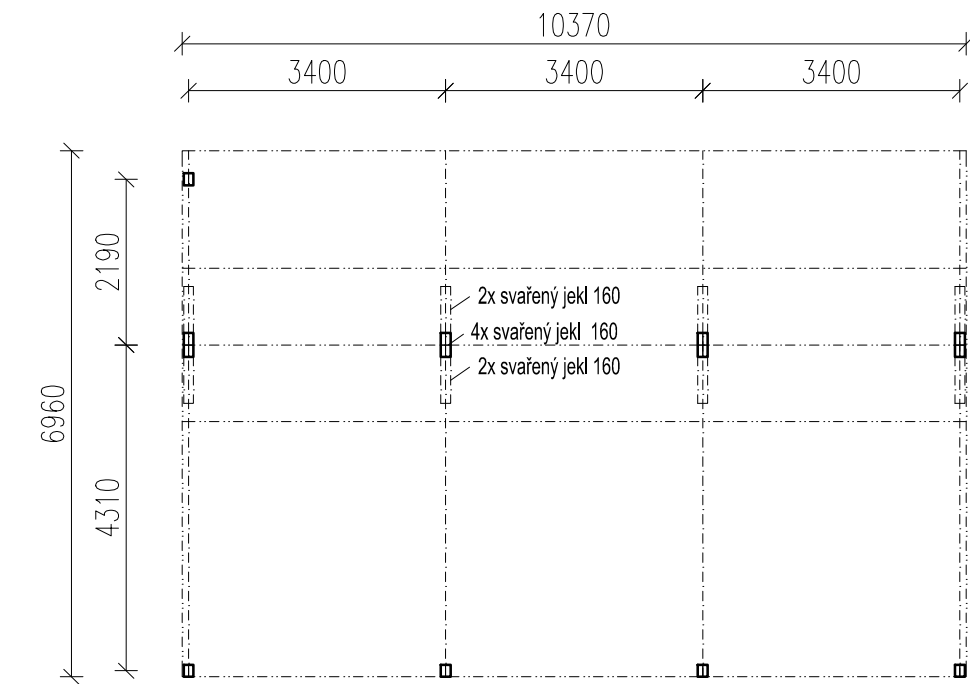

LEGENDA MATERIÁLŮ

- A OCELOVÁ KONSTRUKCE
- B TRAPÉZOVÁ PLECHOVÁ STŘEŠNÍ KRYTINA
- C PROSKLENÉ SVĚTLÍKY, DRÁTOSKLO
- D DŘEVĚNÉ LAŤOVÉ PODBITÍ

POZNÁMKA

V RÁMCI ZASTŘEŠENÍ BUDE PROVEDENA DEMONTÁŽ 3x OBOUSTRANNÉHO SVĚTLENÉHO PANELU

DEMONTÁŽ ZÁBRADLÍ
HORNÍ I DOLNÍ MADLO 60x40 ZDOJENÝ JEKL, VÝŠKA 1100mm, SLOUPKY 60x40 JEDNODUCHÝ JEKL

1x LAVIČKA PŘÍŠROBOVANÁ K ZEMI

PŘEDPOKLAD ZÁKLADOVÝCH KONSTRUKCÍ POD SLOUPKY ZASTŘEŠENÍ - PATKY 1x1x1,2 m
PŘI VÝSTAVBĚ NOVÉHO ZASTŘEŠENÍ DOJDE KE KOLIZI NOVÝCH ZÁKLADOVÝCH KONSTRUKCÍ SE STÁVAJÍCÍMI ZÁKLADY ZASTŘEŠENÍ

VZHLEDEM K TOMU, ŽE STÁVAJÍCÍ ZÁKLADOVÉ KONSTRUKCE NEBYLO MOŽNO V TÉTO FÁZI PROJEKTOVÉ DOKUMENTACE PŘESNĚ URČIT, BUDE VE VÝKAZU JEJICH DEMONTÁŽ NAZNAČENA POUZE ODHADEM.



±0,000 = 364,80 m n.m. B.p.v.

generální projektant

A99

Atelier 99 s.r.o.
Purkyňova 71/99
612 00 Brno

architekt	Ing. arch. Zdeněk Bureš
HIP	Ing. arch. Zdeněk Bureš
kontroloval	Ing. Josef Pirochta
stavebník	město Benešov
místo stavby	ulice Nádražní a okolí

projektant části

A77


ARCHITEKTI
TAUSSIGOVA 21, 615 00, BRNO
TEL: 548 210 533
WWW.ARCH77.CZ

vypracoval	Ing. arch. Petr Kláška
kreslil	Ing. arch. Petr Kláška
zodp. projektant	Ing. arch. Zdeněk Bureš

Termninál Benešov

název stavby	S005_DEMOLICE
objekt	D.11_ARCHITEKTONICKO-STAVEBNÍ ŘEŠENÍ
část	

název dokumentu **DEMOLICE_ZASTŘEŠENÍ PŘECHODOVÉHO NÁSTUPIŠTĚ**

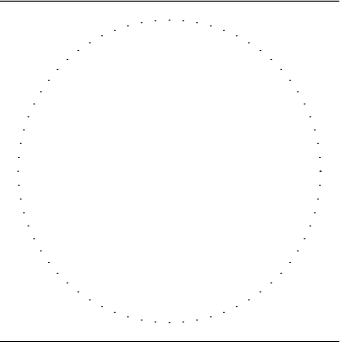

dokument	15-23
datum	08/2016
formát	2 x A4
stupeň	DPS
revize	00

měřítko 1:100

číslo přílohy S005_06