


SO 04 PARKOVACÍ DŮM - SITUACE KOMUNIKACÍ
VČETNĚ DOPRAVNÍHO ZNAČENÍ

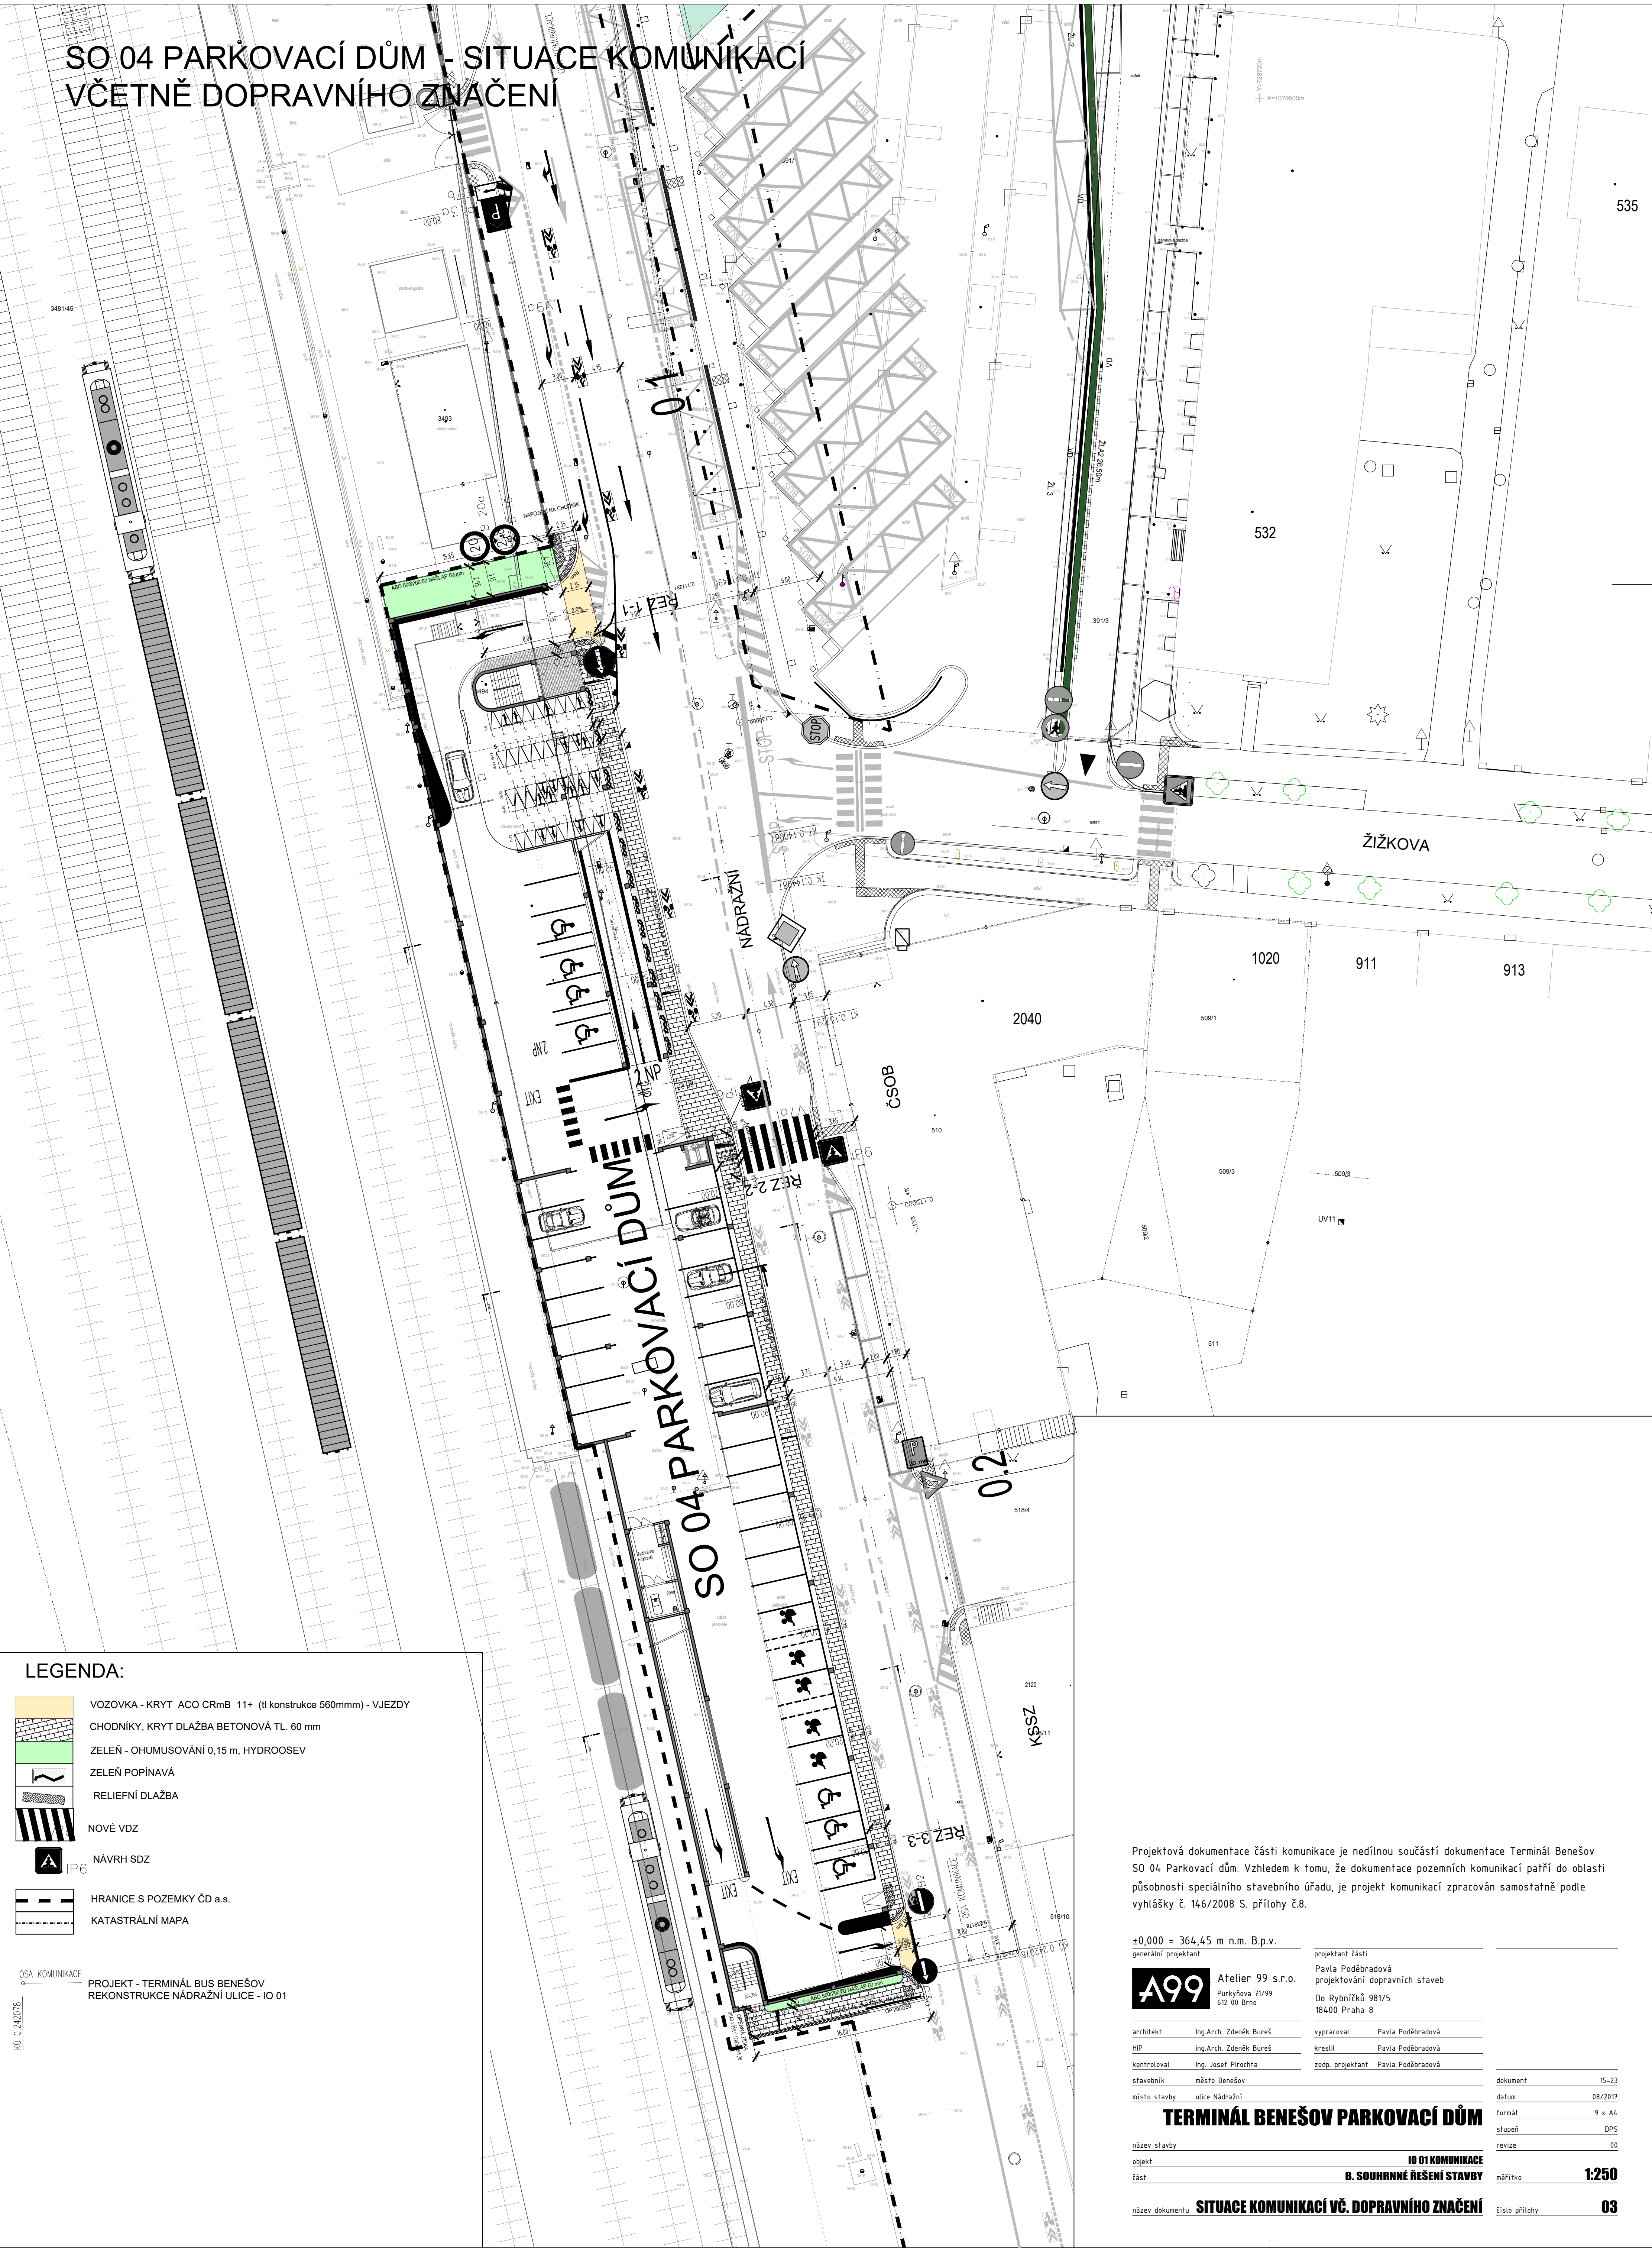

LEGENDA:

-
- VOZOVKA - KRYT ACO CRmB 11+ (tl konstrukce 560mm) - VJEZDY
-
- CHODNÍKY, KRYT DLAŽBA BETONOVÁ TL. 60 mm
-
- ZELEŇ - OHUMUSOVÁNÍ 0,15 m, HYDROSEV
-
- ZELEŇ POPÍNAVÁ
-
- RELIEFNI DLAŽBA
-
- NOVÉ VDZ
-
- NÁVRH SDZ
-
- IP6
-
- HRANICE S POZEMKY ČD a.s.
-
- KATASTRÁLNÍ MAPA

OSA KOMUNIKACE
PROJEKT - TERMINÁL BUS BENEŠOV
REKONSTRUKCE NÁDRAŽNÍ ULICE - IO 01

Projektová dokumentace části komunikace je nedílnou součástí dokumentace Terminál Benešov SO 04 Parkovací dům. Vzhledem k tomu, že dokumentace pozemních komunikací patří do oblasti působnosti speciálního stavebního úřadu, je projekt komunikací zpracován samostatně podle vyhlášky č. 146/2008 S. přílohy č.8.

±0,000 = 364,45 m n.m. B.p.v.
generální projektant

A99

Atelier 99 s.r.o.
Purkyňova 71/99
612 00 Brno

architekt Ing.Arch. Zdeněk Bureš
HIP Ing.Arch. Zdeněk Bureš
kontroloval Ing. Josef Pirochta
stavebník město Benešov
místo stavby ulice Nádražní

projektant části
Pavla Poděbradová
projektování dopravních staveb
Do Rybníček 981/5
18400 Praha 8

vypracoval Pavla Poděbradová
kreslil Pavla Poděbradová
zodp. projektant Pavla Poděbradová

TERMINÁL BENEŠOV PARKOVACÍ DŮM
název stavby
objekt
část
název dokumentu

**IO 01 KOMUNIKACE
B. SOUHRNNÉ ŘEŠENÍ STAVBY**
SITUACE KOMUNIKACÍ VČ. DOPRAVNÍHO ZNAČENÍ

dokument 15-23
datum 08/2017
formát 9 x A4
stupeň DPS
revize 00
měřítko **1:250**
číslo přílohy **03**