

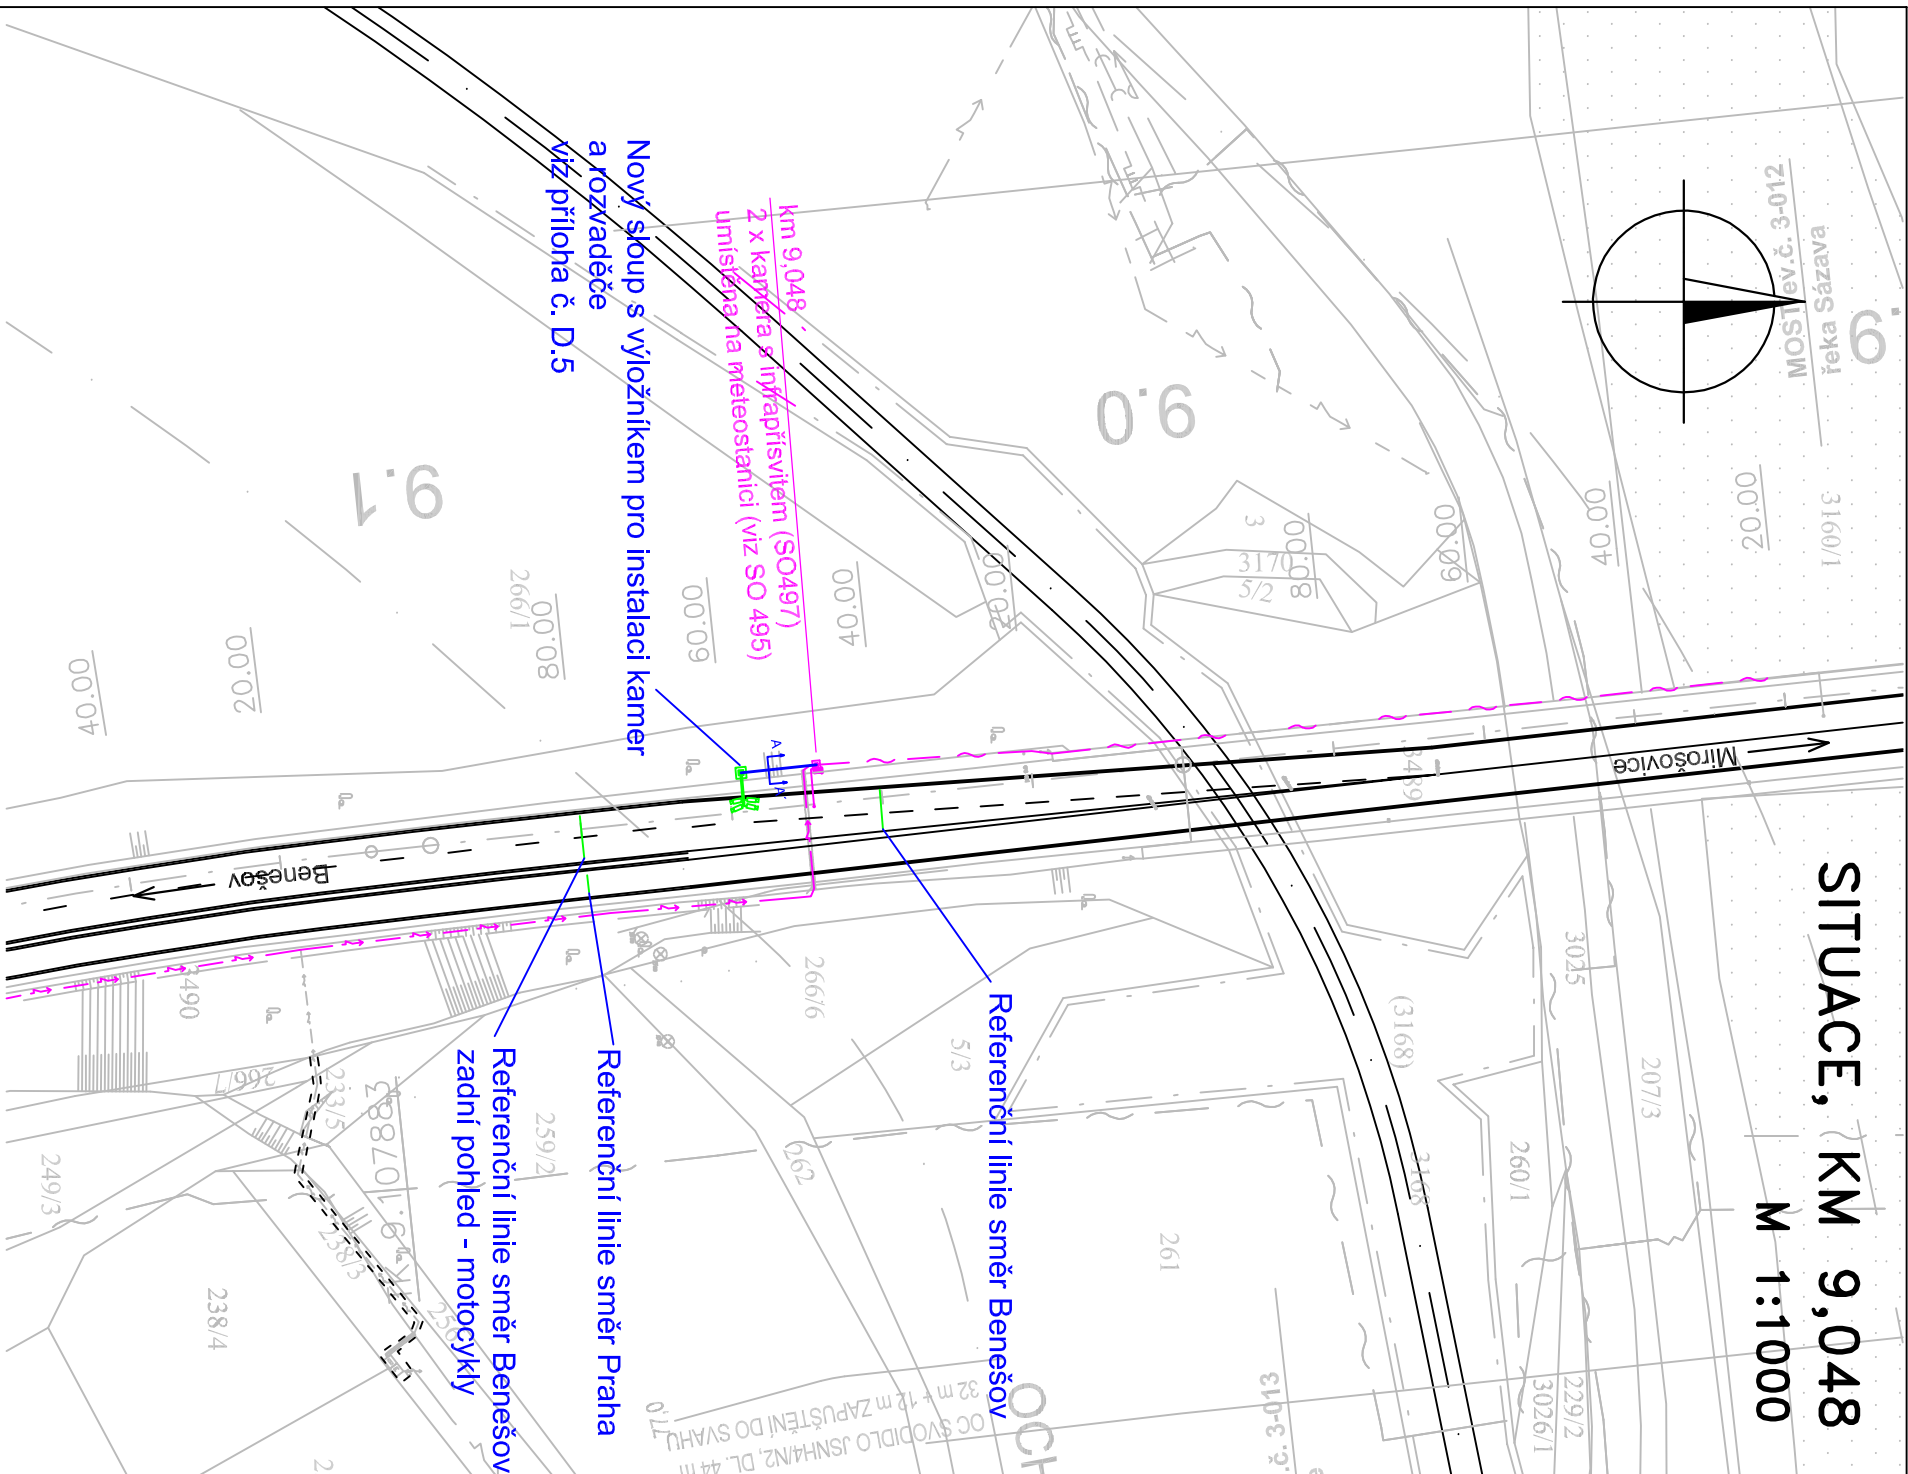


SITUACE, KM 9,048
M 1:1000

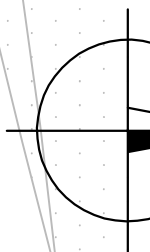

Vzorový řez A-A'

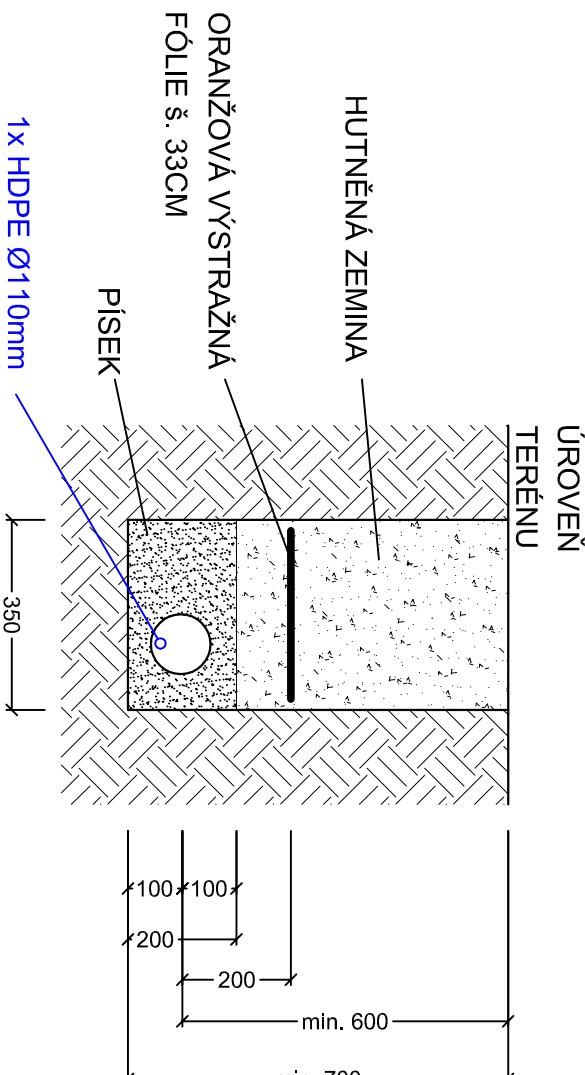

1x HDPE Ø110mm
V chrániče bude natažen napájecí kabel CYKY 3x4 ze stávajícího sloupu ŘDS
a zemnicí vodič

ZHOOTOVITEL: RH elektroprojekt s.r.o. Za Mlýnem 29 147 00 Praha 4		Tel.: +420 273 132 213 E-mail: info@rhep.cz URL: www.rhep.cz IČ: 29040388 DIČ: CZ29040388		RH elektroprojekt	
STUPEŇ DOKUMENTACE: PROJEKTOVÁ DOKUMENTACE PROVEDENÍ STAVBY	VYPRACOVAL Ing. Petr Uldrych	Ing. Petr Uldrych		ZK.ČÍSLO: 651-20-50	PARE:
OBJEDMATEL: Město Benešov Masarykovo náměstí 100 256 01 Benešov u Prahy	ODPOVĚDNÝ PROJEKTANT Ing. Petr Uldrych	Ing. Petr Uldrych		DATUM: 10/2020	FORMAT: 2 x A4
MÍSTO STAVBY: BENEŠOV U PRAHY, POŘÍČÍ NAD SÁZAVOU	KONTROLOVAL Ing. Radan Houser	Ing. Radan Houser		MĚŘÍTKO: 1:1000	
STAVBA: MÚR-E55 Poříčí nad Sázavou - Benešov u Prahy					
DÍLČÍ ČÁST: Situacní pohled - profil č. 1 - Poříčí nad Sázavou		Část:		Číslo: 02	REVIZE: —

LEGENDA:

- stávající zařízení a trasy ŘSD
- nové zařízení instalované pro MÚR
- nový výkop pro MÚR