


LEGENDA: Zaměření v dané lokalitě bylo provedeno firmou ForTel s.r.o. Průběh inženýrských sítí byl poskytnut objednatelům z projektu DUR a do dokumentace byl převzat z PDF podkladů. Před zahájením prací je nutné, aby investor požádal majitele (provozovatele) jednotlivých inž. sítí o vytvoření v terénu, aby nedošlo k jejich poškození.

Další podrobnosti budou upřesněny v dalším stupni PD.

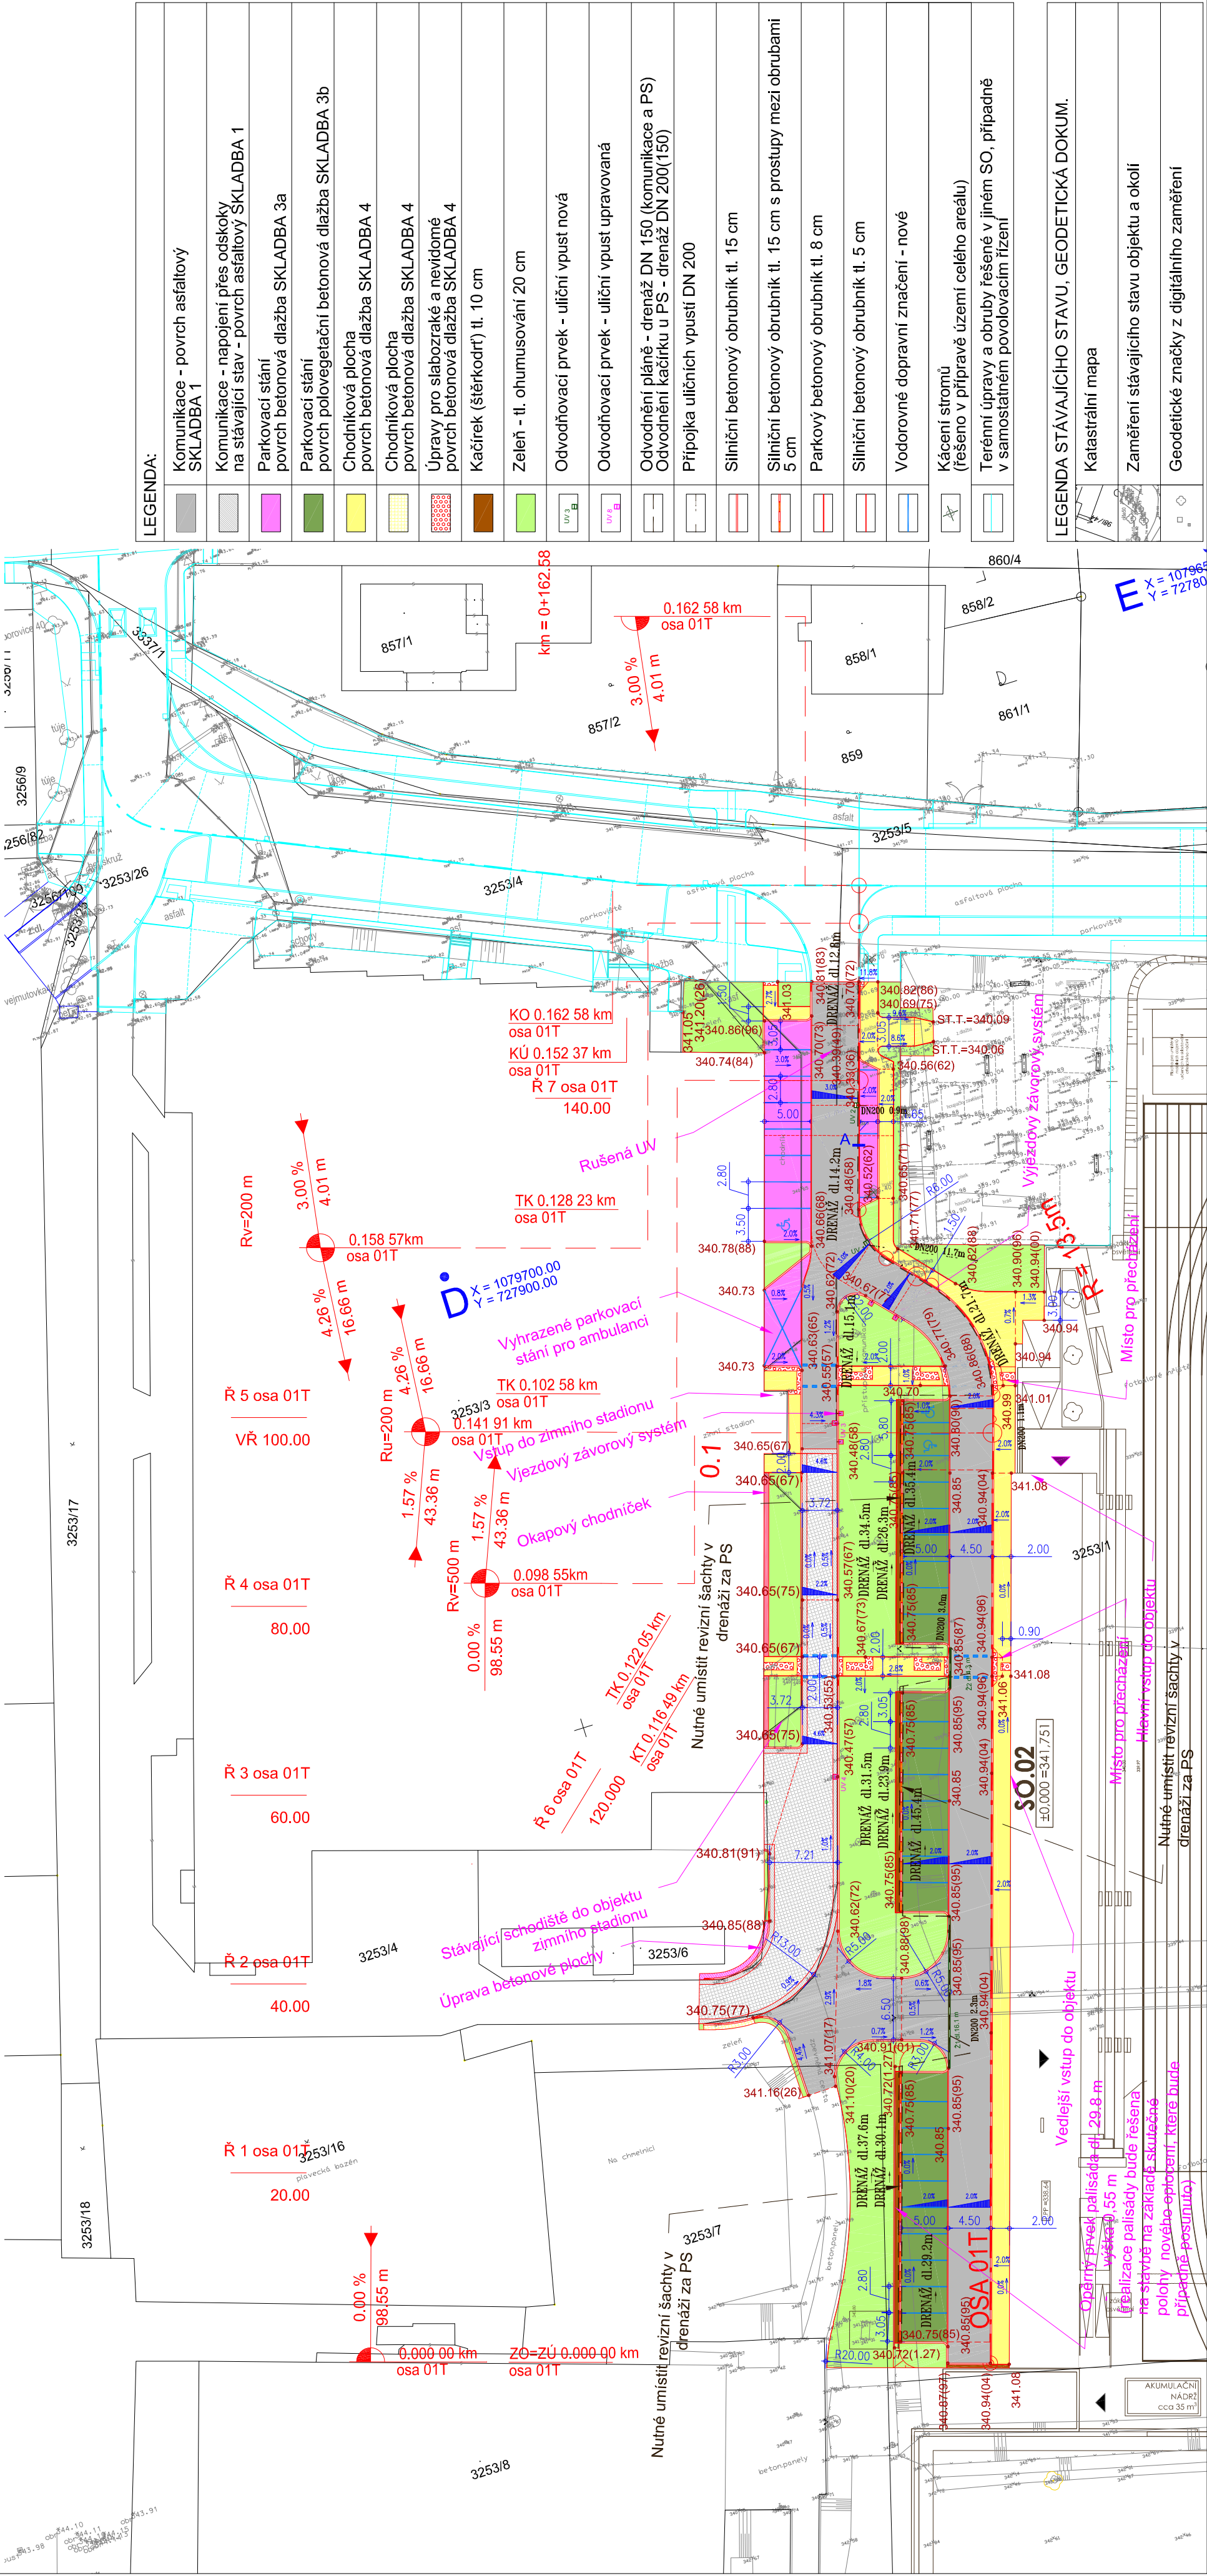

VŠECHNY KÓTY JSOU UVEDENY V (m)

Změna	Popis	Vypracoval	Datum	Autorizační razítko	Paré
R01	Úprava PD dle požadavku objednatel	Ing. V. Černý	08/2019		
R02	Úprava PD dle požadavku objednatel	Ing. V. Černý	12/2019		
R03	Úprava PD dle požadavku objednatel (výškové řešení)	Ing. V. Černý	09/2020		
R04	Úprava PD dle požadavku objednatel (zkrácení kom.)	Ing. V. Černý	02/2021		

Schéma:	Alce:	BENEŠOV, SPORTOVNÍ AREÁL SLADOVKA - SO 101, 102 a 100.01
---------	-------	--



**Objednatel / Investor:**  
Město Benešov  
250 01 Benešov  
IČO: 000 000 000  
tel.: +420 317 754 111  
e-mail: epodatel@benešov-city.cz  
www.benesov-city.cz



**Generální projektant:**  
DOPAS s.r.o.  
Kuselkova 124/42  
130 00 Praha 3 - Žehov  
IČO: 000 000 000  
tel.: +420 602 365 486  
e-mail: ing@opas.net  
zak@opas.net

**Vedení projektu:**  
Ing. Vilém Minařík  
Hlavní inženýr projektu:  
Ing. Václav Juppa  
2017, 10/19

**Datum:**  
09/2018  
09/2018

**Zodpovědný projektant:**  
Ing. Vilém Minařík  
Kontrola:  
Ing. Václav Juppa  
2017, 10/19

**Datum:**  
09/2018  
09/2018

**Název výřezu:**  
Situace

**Měřítko:**  
1:500

Stupeň PD:	DSP+DZS	Část / průřez:	C	Stavební objekt:	101	Formát:	4 x A4
Dokumentace pro stavební povolení a zadání stavby		Stavební část		Komunikace a parkovací plocha "U TRIBUNY"			
Položky:	Souřadnicový systém S-JTSK	Výškový systém	Bpv				