


Situace ZOV + návrh DIO pro SO 101

1:750

LEGENDA: Zaměření v dané lokalitě bylo provedeno firmou ForTel s.r.o. Průběh inženýrských sítí byl poskytnut objednatelům z projektu DIO a do dokumentace byl převzat z PDF podkladů. Před zahájením prací je nutné, aby investor požádal majitele (provozovatele) jednotlivých inž. sítí o vytýčení v terénu, aby nedošlo k jejich poškození.

Další podrobnosti budou upřesněny v dalším stupni PD.

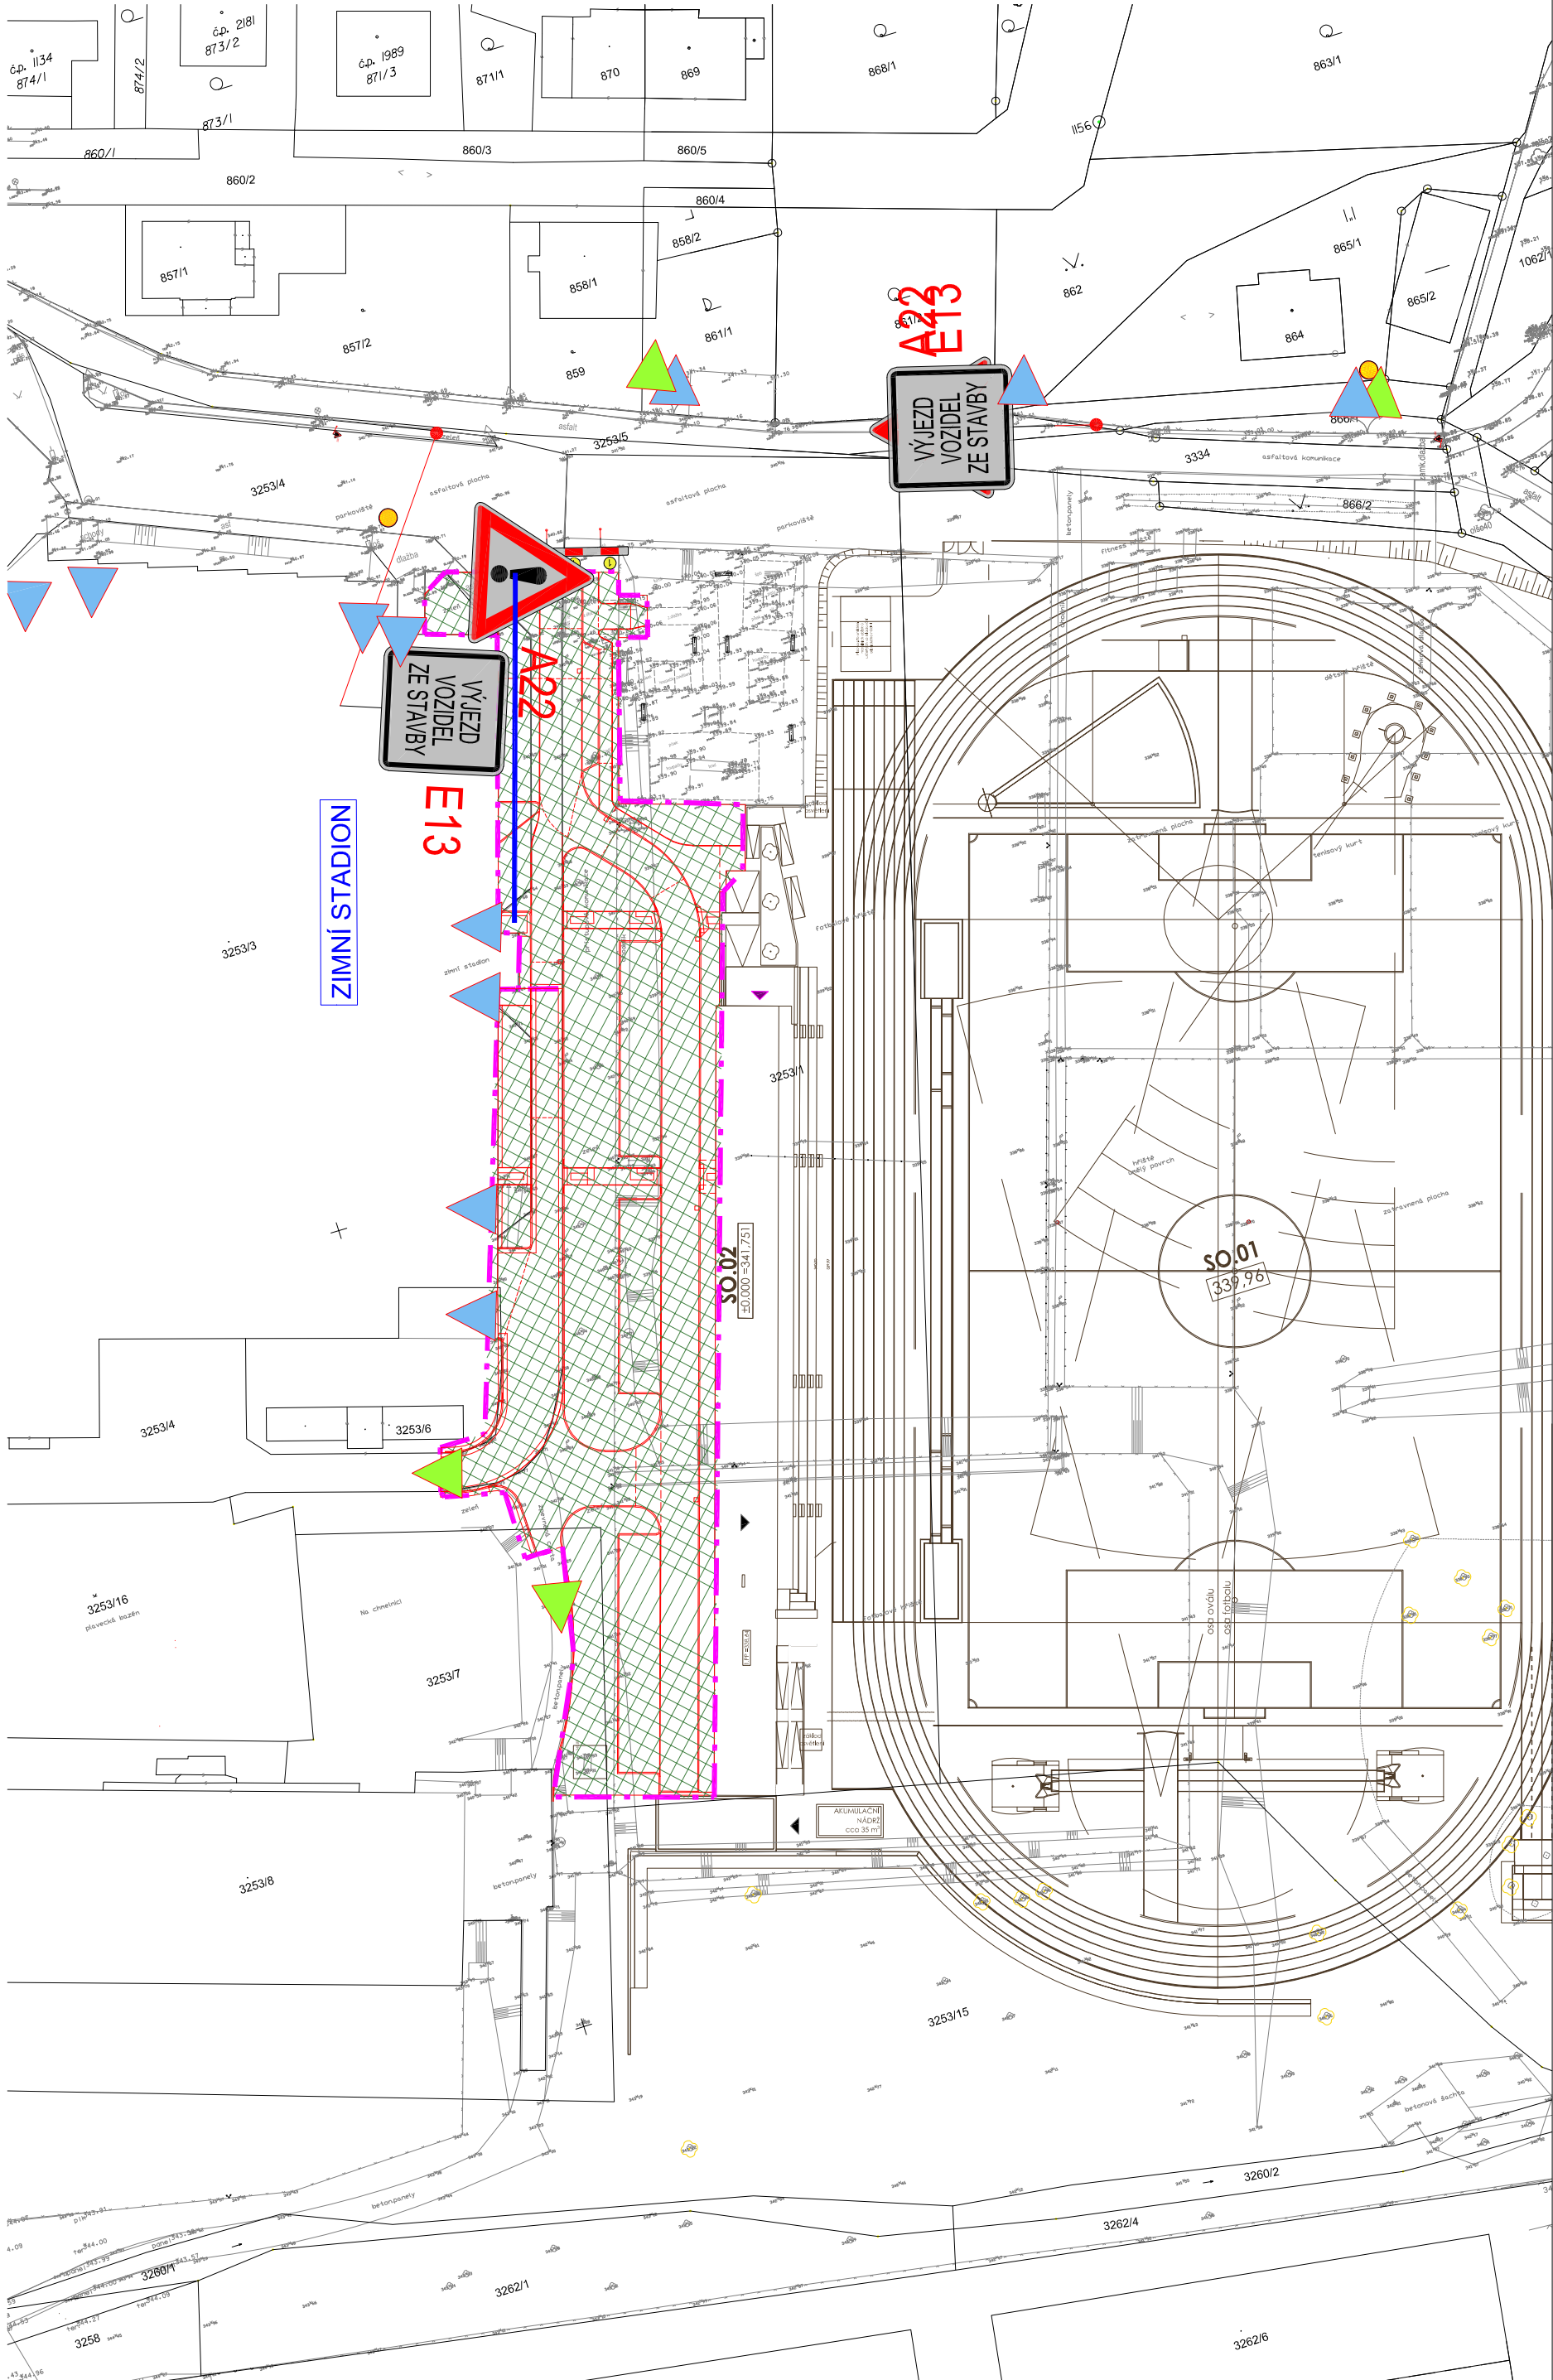

LEGENDA STAVEBNÍCH OBJEKTŮ:

- SO 101 ÚPRAVA KOMUNIKACE A PARKOVACÍ PLOCHA "U TRIBUNY"
- SO 102 ÚPRAVA KOMUNIKACE A PARKOVACÍ PLOCHA "U CESTY"
- SO 103 ÚPRAVA KOMUNIKACE A PARKOVACÍ PLOCHA "U UMĚLKÝ"
- SO 104 objekt prozatím vypuštěný dle rozhodnutí objednatel
- SO 105 IN LINE STEZKA, CYKLOSTEZKA
- SO 106 ÚPRAVA KOMUNIKACE K VODOHOSPODÁŘSKÉ SPOLEČNOSTI BENEŠOV
- SO 107 objekt vypuštěný dle rozhodnutí objednatel
- SO 108 KOMUNIKACE A PARKOVACÍ PLOCHA U STADIONU
- SO 109 řešeno v samostatném povolenacím řízení
- SO 100.01 ÚPRAVA KOMUNIKACE VČETNÉ ODVODNĚNÍ - NÁPOJENÍ NA ULICI VLAŠIMSKOU
- SO 101.01 NÁPOJENÍ A VÝJEZD DO SKTAPARKU Z ULICE BEZEJIMENNÁ
- SO 400.01 DOPLNĚNÍ VO
- SO 400.02 objekt prozatím vypuštěný dle rozhodnutí objednatel
- SO 400.03 ÚPRAVA VEŘEJNÉHO OSVĚTLENÍ U ZIMNÍHO STADIONU
- SO 700.01 řešeno v samostatném povolenacím řízení
- OPLOČENÍ
- objekt prozatím vypuštěný dle rozhodnutí objednatel

LEGENDA:	
	Vjezd (výjezd)
	Vstup
	Oblast staveniště
	Svislé dočasné dopravní značení
	Průchozí prostor min. šířky 0,9 m (vstup do zimního stadionu)

LEGENDA STÁVAJÍCÍHO STAVU, GEODETICKÁ DOKUM.

- Katastrální mapa
- Zaměření stávajícího stavu objektu a okolí
- Geodetické značky z digitálního zaměření

Změna	Popis	Vypracoval	Datum	Autorizační razítko	Paré
R01	Úprava PD dle požadavku objednatel	Ing. V. Černý	08/2019		
R02	Úprava PD dle požadavku objednatel	Ing. V. Černý	12/2019		
R03	Úprava PD dle požadavku objednatel (výškové řešení)	Ing. V. Černý	09/2020		
R04	Úprava PD dle požadavku objednatel (zkrácení kom.)	Ing. V. Černý	02/2021		
Schéma:					
Alce:					
BENEŠOV, SPORTOVNÍ AREÁL SLADOVKA - SO 101, 102 a 100.01					
Objednatel / Investor: Město Benešov, Masarykovo náměstí 100, 250 01 Benešov, tel.: +420 317 754 111, mail: epodatel@benesov-city.cz, www: benesov-city.cz					
Vedení projektu: Ing. Vilem Minařík, Datum: 09/2018					
Hlavní inženýr projektu: Ing. Václav Juppá, Datum: 09/2018					
2017, 10/19					
Zodpovědný projektant: Ing. Vilem Minařík, Datum: 09/2018					
Kontrola: Ing. Václav Juppá, Datum: 09/2018					
2017, 10/19					
Výpracoval: Ing. Václav Juppá, Datum: 09/2018					
mail: ing@opas.net					
zak.cislo:					
Název výřezu: Situace ZOV + návrh DIO pro SO 101					
Měřítko: 1:750					
Část / próse: E					
Stavební objekt: Stavební objekt					
Formát: 4 x A4					
Dokumentace pro stavební povolení a zadání stavby					
DSP+DZS					
Zásady organizace výstavby					
Výška: 2.1					
Souřadnicový systém S-JTSK					
Výškový systém Bpv					