

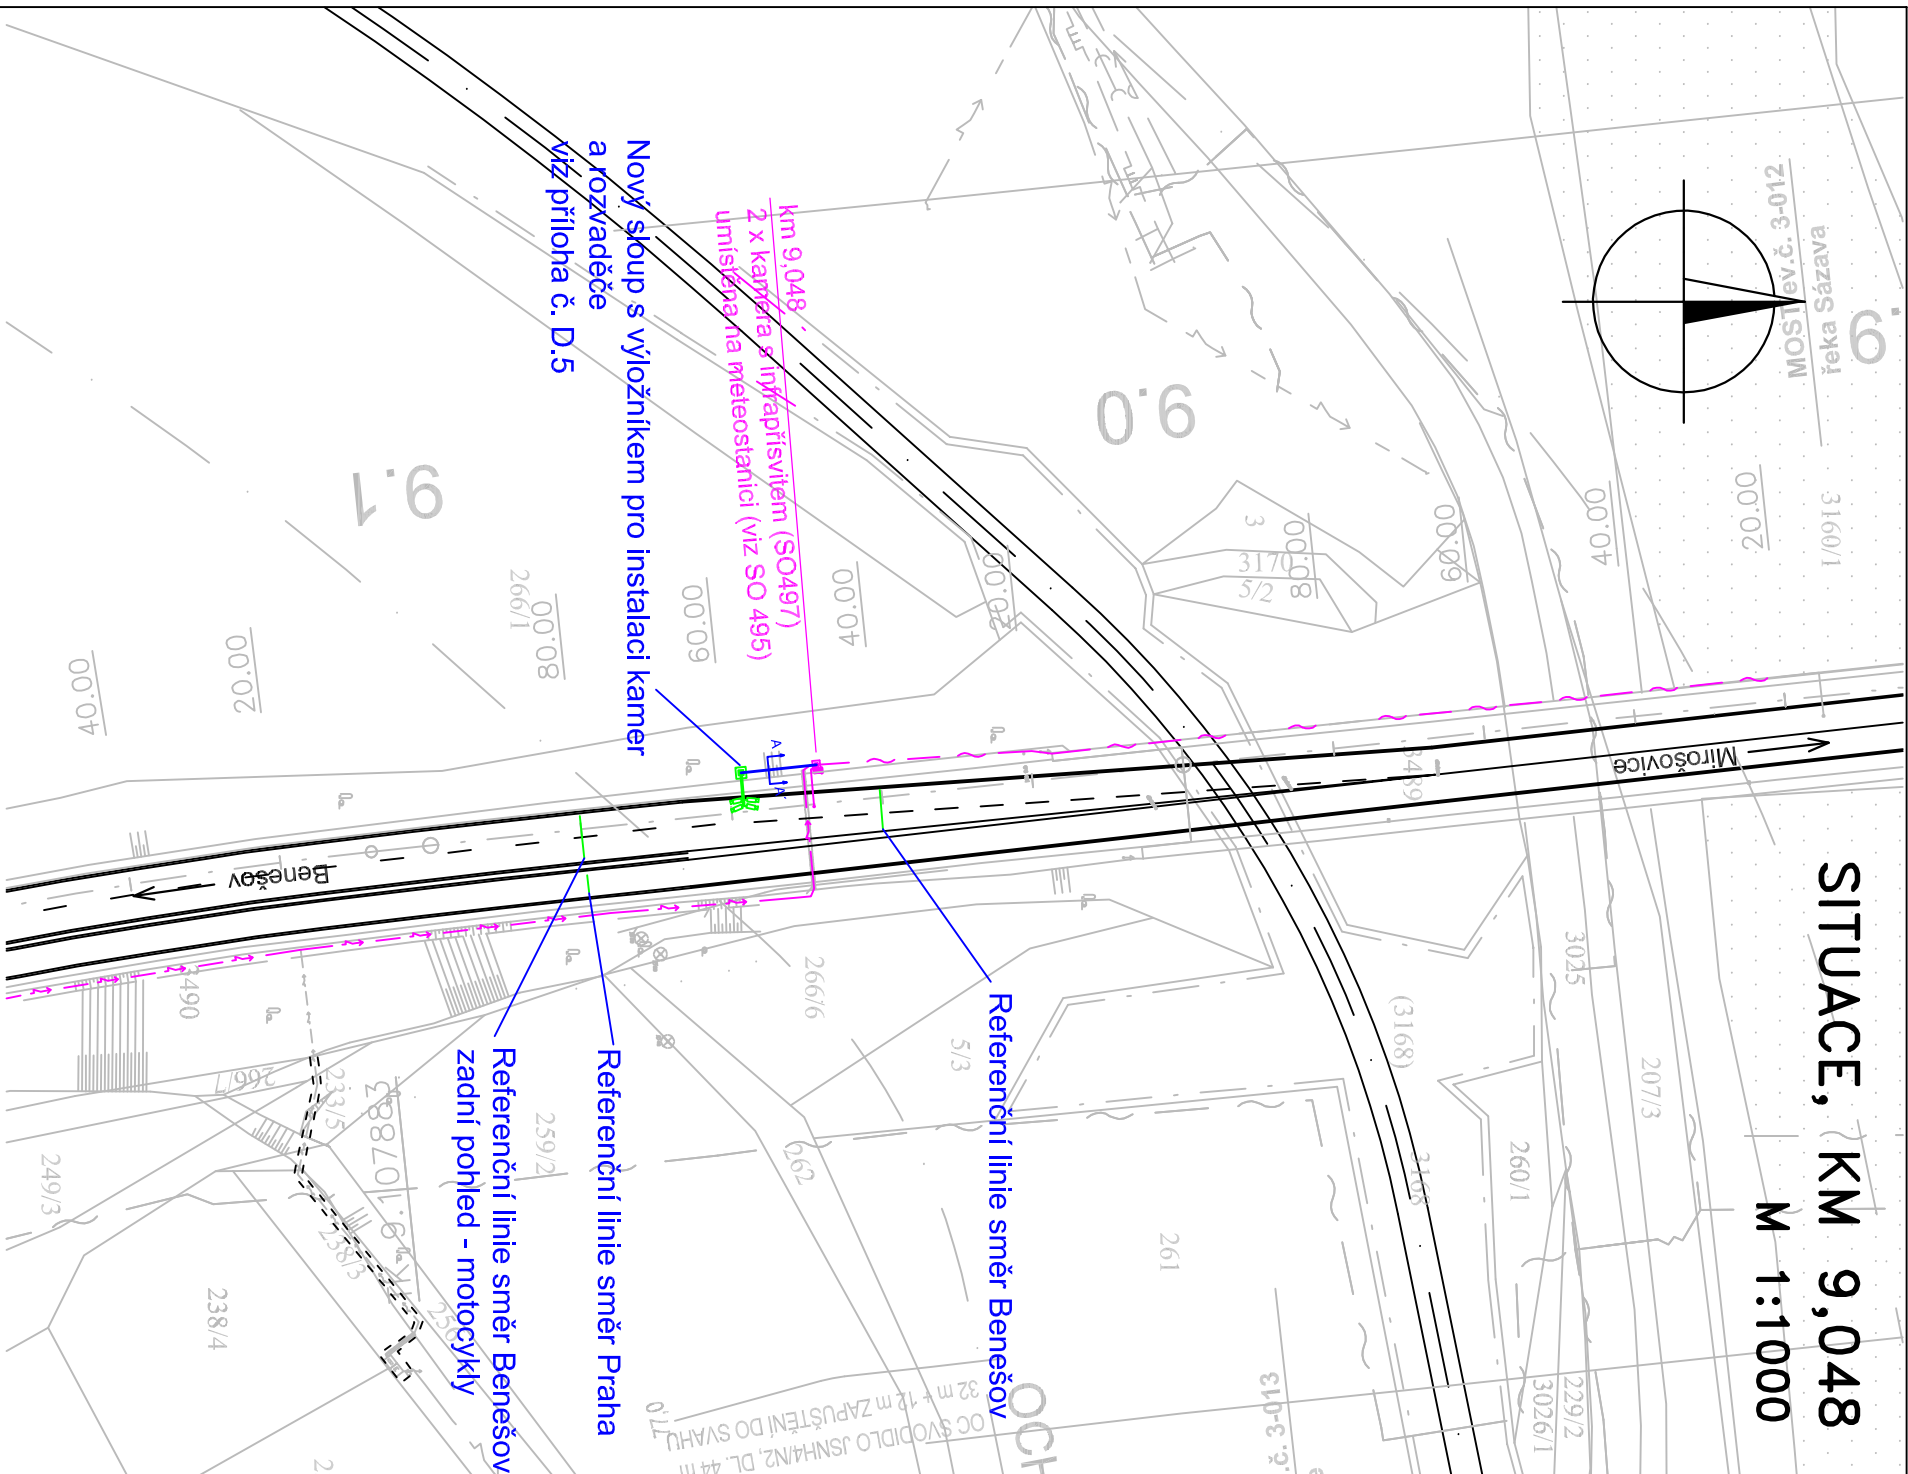


SITUACE, KM 9,048
M 1:1000

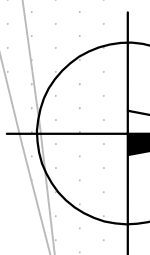

Vzorový řez A-A'

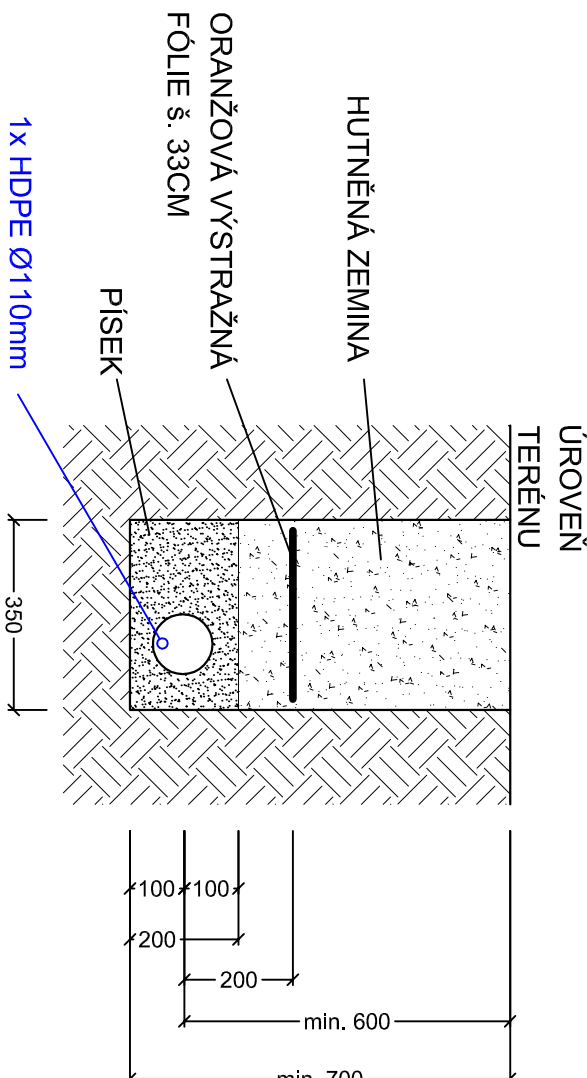

V chrániče bude natažen napájecí kabel CYKY 3x4 ze stávajícího sloupu ŘDS a zemnicí vodič

ZHOOTOVTEL: RH elektroprojekt s.r.o. Za Mlýnem 29 147 00 Praha 4		Tel.: +420 273 132 213 E-mail: info@rhep.cz URL: www.rhep.cz IČ: 29040388 DIČ: CZ29040388		RH elektro projekt	
STUPEŇ DOKUMENTACE: PROJEKTOVÁ DOKUMENTACE PROVEDENÍ STAVBY	VYPRACOVAL Ing. Petr Uldrych	<i>Uldrych</i>		ZK.ČÍSLO: 651-20-50	PARE:
OBJEDMATEL: Město Benešov Masarykovo náměstí 100 256 01 Benešov u Prahy	ODPOVĚDNÝ PROJEKTANT Ing. Petr Uldrych	<i>Uldrych</i>		DATUM: 1/2021	FORMÁT: 2 x A4
MÍSTO STAVBY: BENEŠOV U PRAHY, POŘÍČÍ NAD SÁZAVOU	KONTROLOVAL Ing. Radan Houser	<i>Radan</i>		MĚŘÍTKO: 1:1000	
STAVBA: MŮR-E55 Poříčí nad Sázavou - Benešov u Prahy					
DÍLČÍ ČÁST:	Část:				
NÁZEV PŘÍLOHY:	Situční pohled - profil č. 1 - Poříčí nad Sázavou				ČÍSLO: 02
					REVIZE: —

LEGENDA:

- stávající zařízení a trasy ŘSD
- nové zařízení instalované pro MŮR
- nový výkop pro MŮR