


Plastové okno trojkřídlové
Uw okna max. 1,7 W/m².K
min. tl. profilu 76mm, min. počet komor rámu i křídla 6
vnitřní parapet plastový komůrkový
venkovní parapet poplastovaný plech

STÁVAJÍCÍ LUXFERY VYBOURAT

ZDÍVO YTONG 200mm
+ KZS 80 mm minerální vata
FASÁDA SILIKÁTOVÁ NA VÝZTUŽNÝCH VRSTVÁCH
VNITŘNÍ OMÍTKA ŠTUKOVÁ

SZ

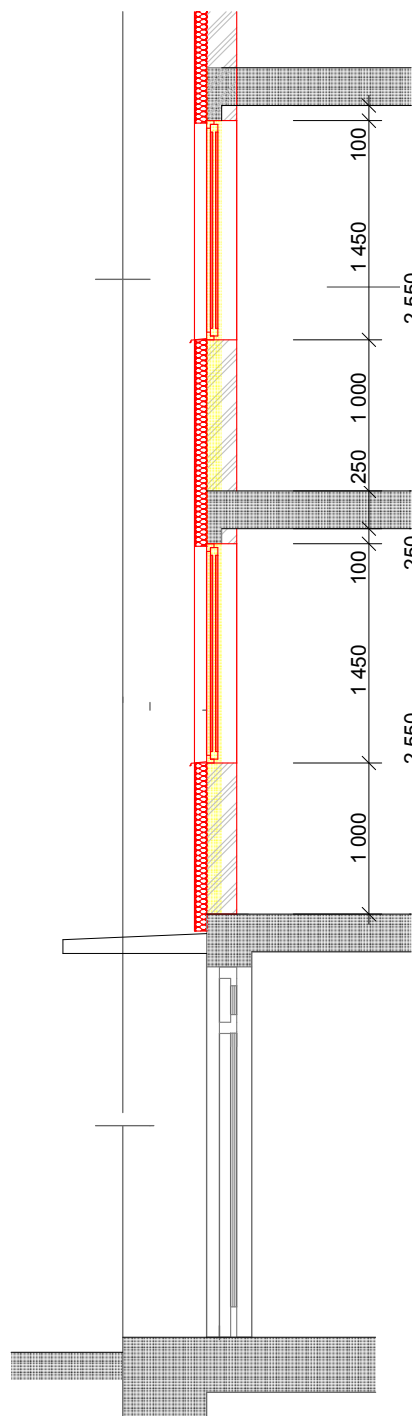

STAVEBNÍ ÚPRAVY OBVODOVÉHO PLÁŠTĚ
BEZRUČOVA Č.P. 1269,1271, BENEŠOV

Datum : 6.2023

Měřítko : 1:50

Číslo výkresu:

Půdorys, Řez

06