



# BENEŠOV – BUS ZASTÁVKY V ULICI MATEJKOVA A K NEMOCNICI

DOKUMENTACE PRO VYDÁNÍ SPOLEČNÉHO POVOLENÍ STAVBY


<div>LUCIDA s.r.o.</div> <div>PROJEKCE A INŽENÝRING</div> <div>MARIE CIBULKOVÉ 34, PRAHA 4</div>		<div>HIP : Ing. Josef STANKO</div> <div>VYPRACOVAL : Ing. Jan BENEŠ</div> <div>PROFESE: komunikace</div> <div>ZAK. ČÍSLO : 8489-3</div>	
INVESTOR: Město Benešov	LOKALITA: k.ú. Benešov u Prahy	DATUM : 05/2024	MĚŘÍTKO: 1:250
Masarykovo náměstí 100, 256 01, Benešov			
OBSAH :	SITUACE DIO	ČÍSLO PŘÍLOHY: C. 4	ČÍSLO PARE:

ETAPA 1

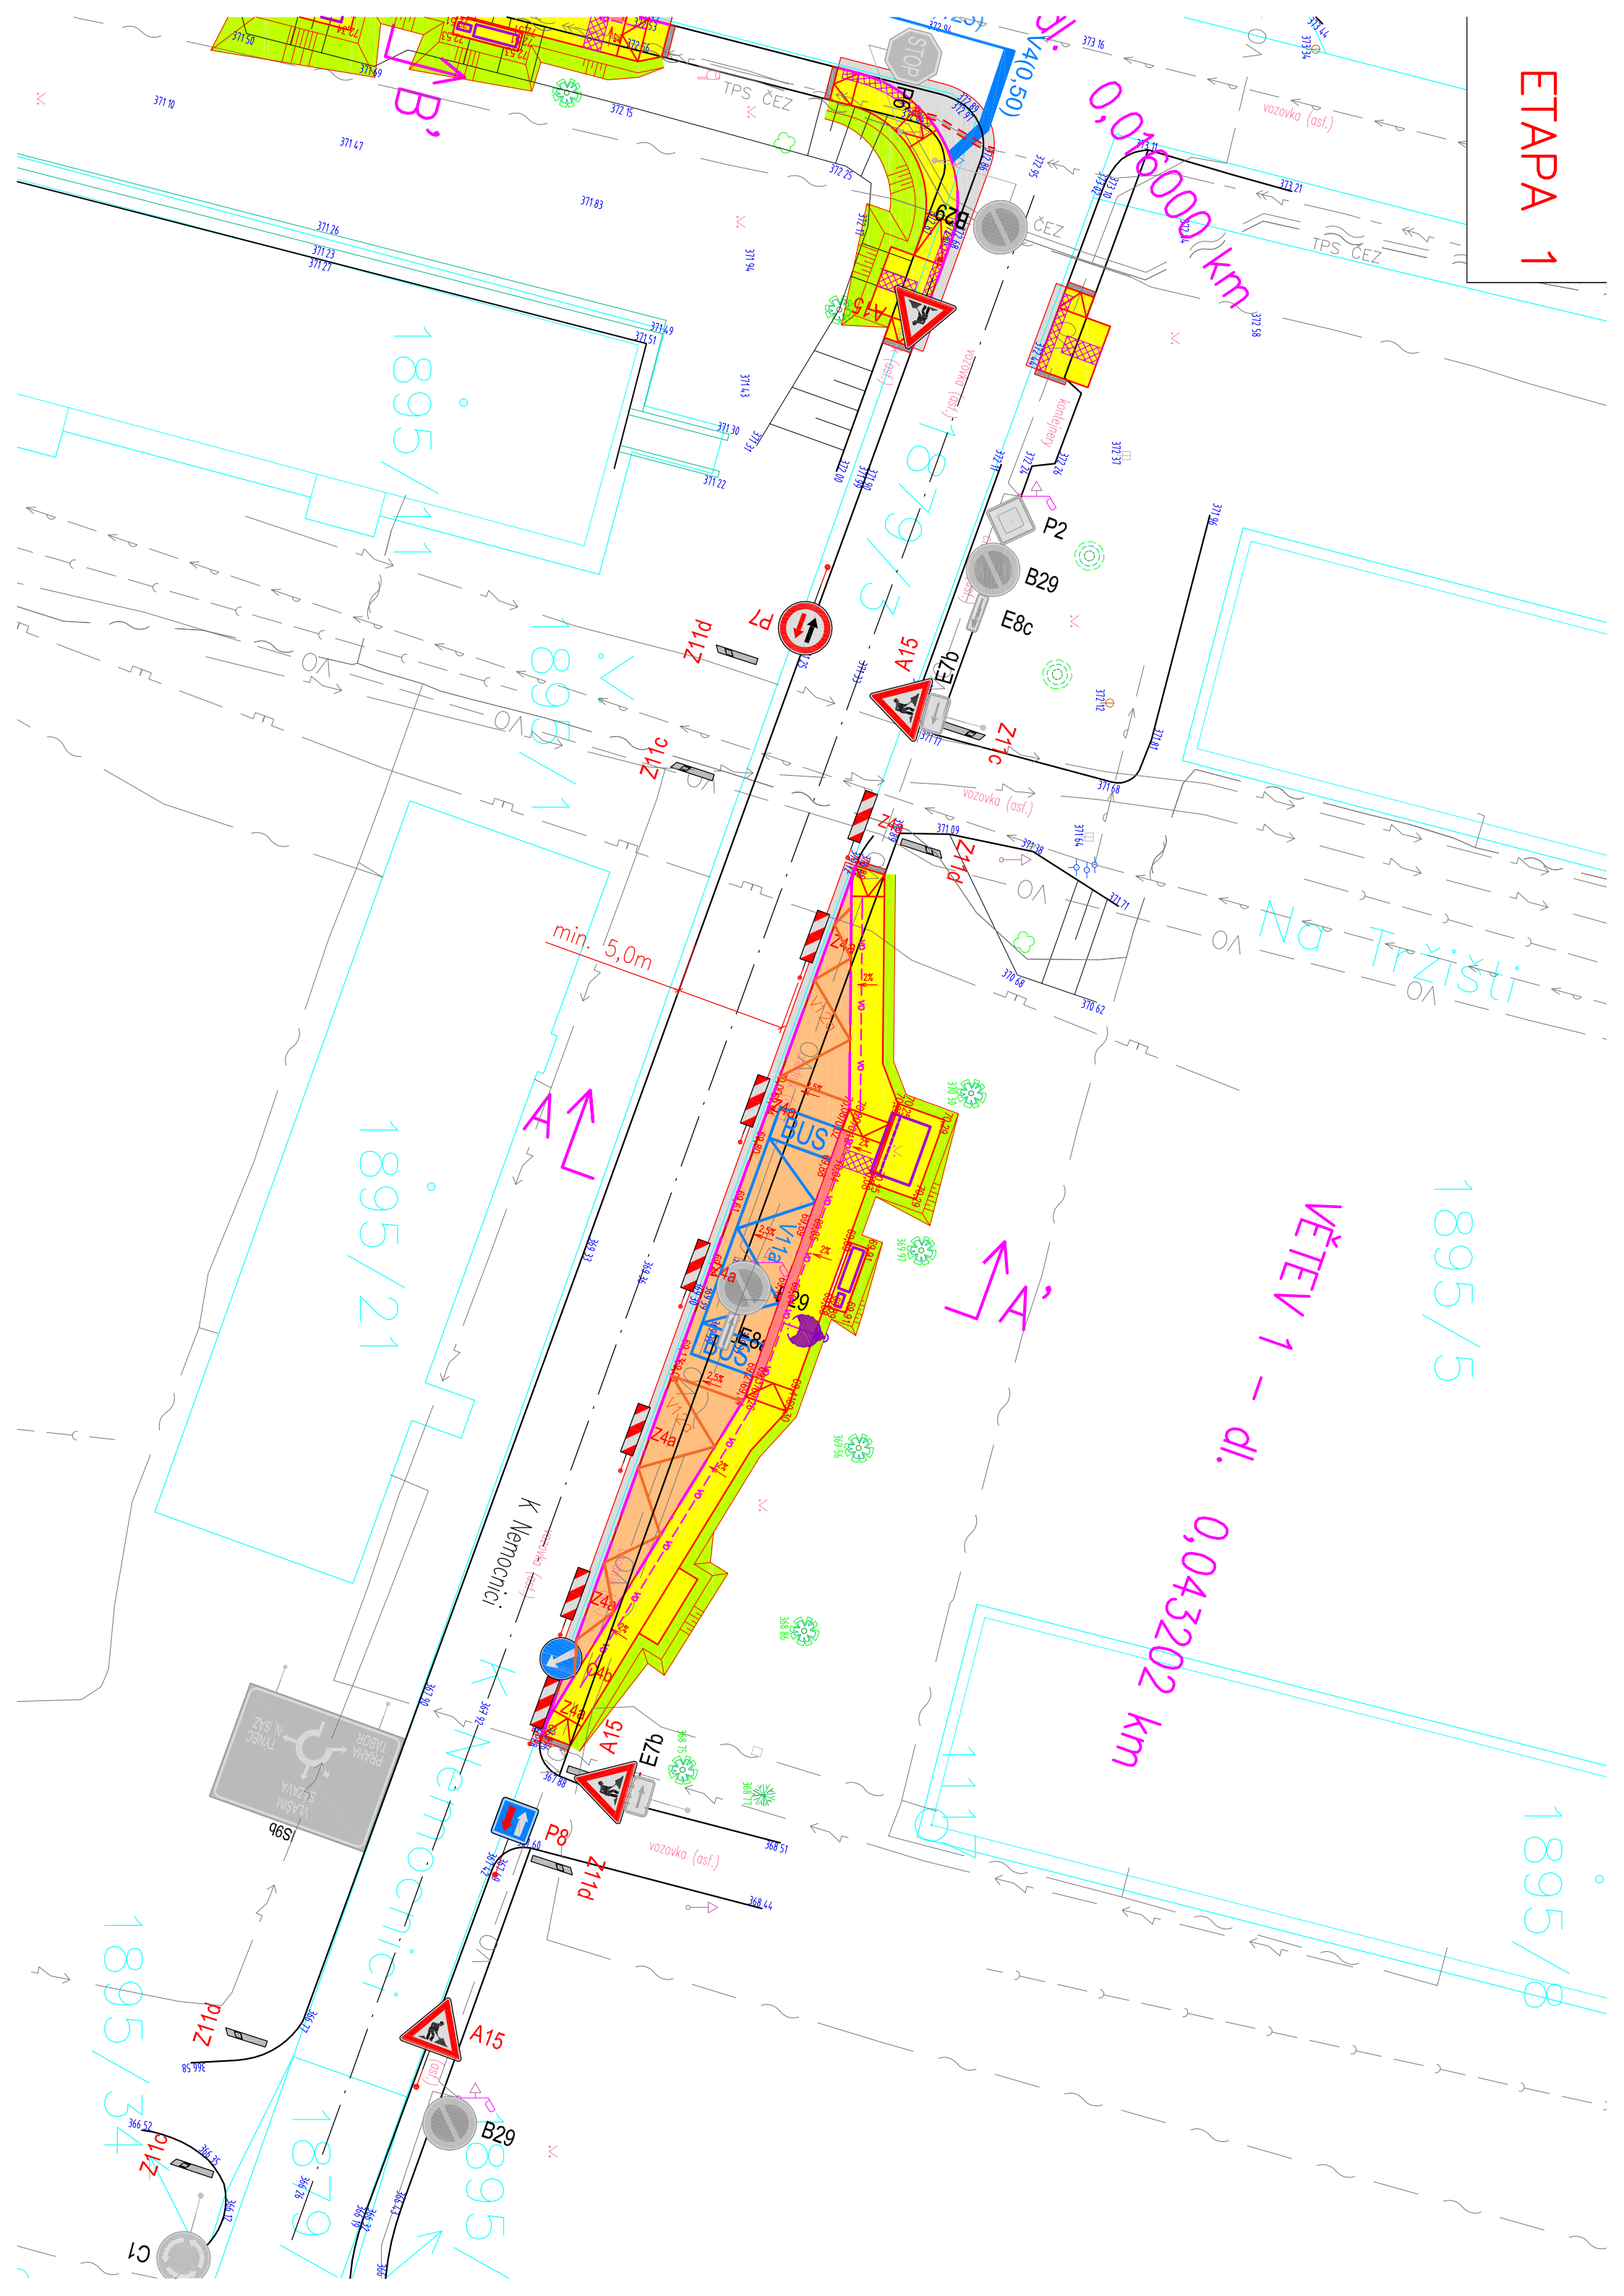

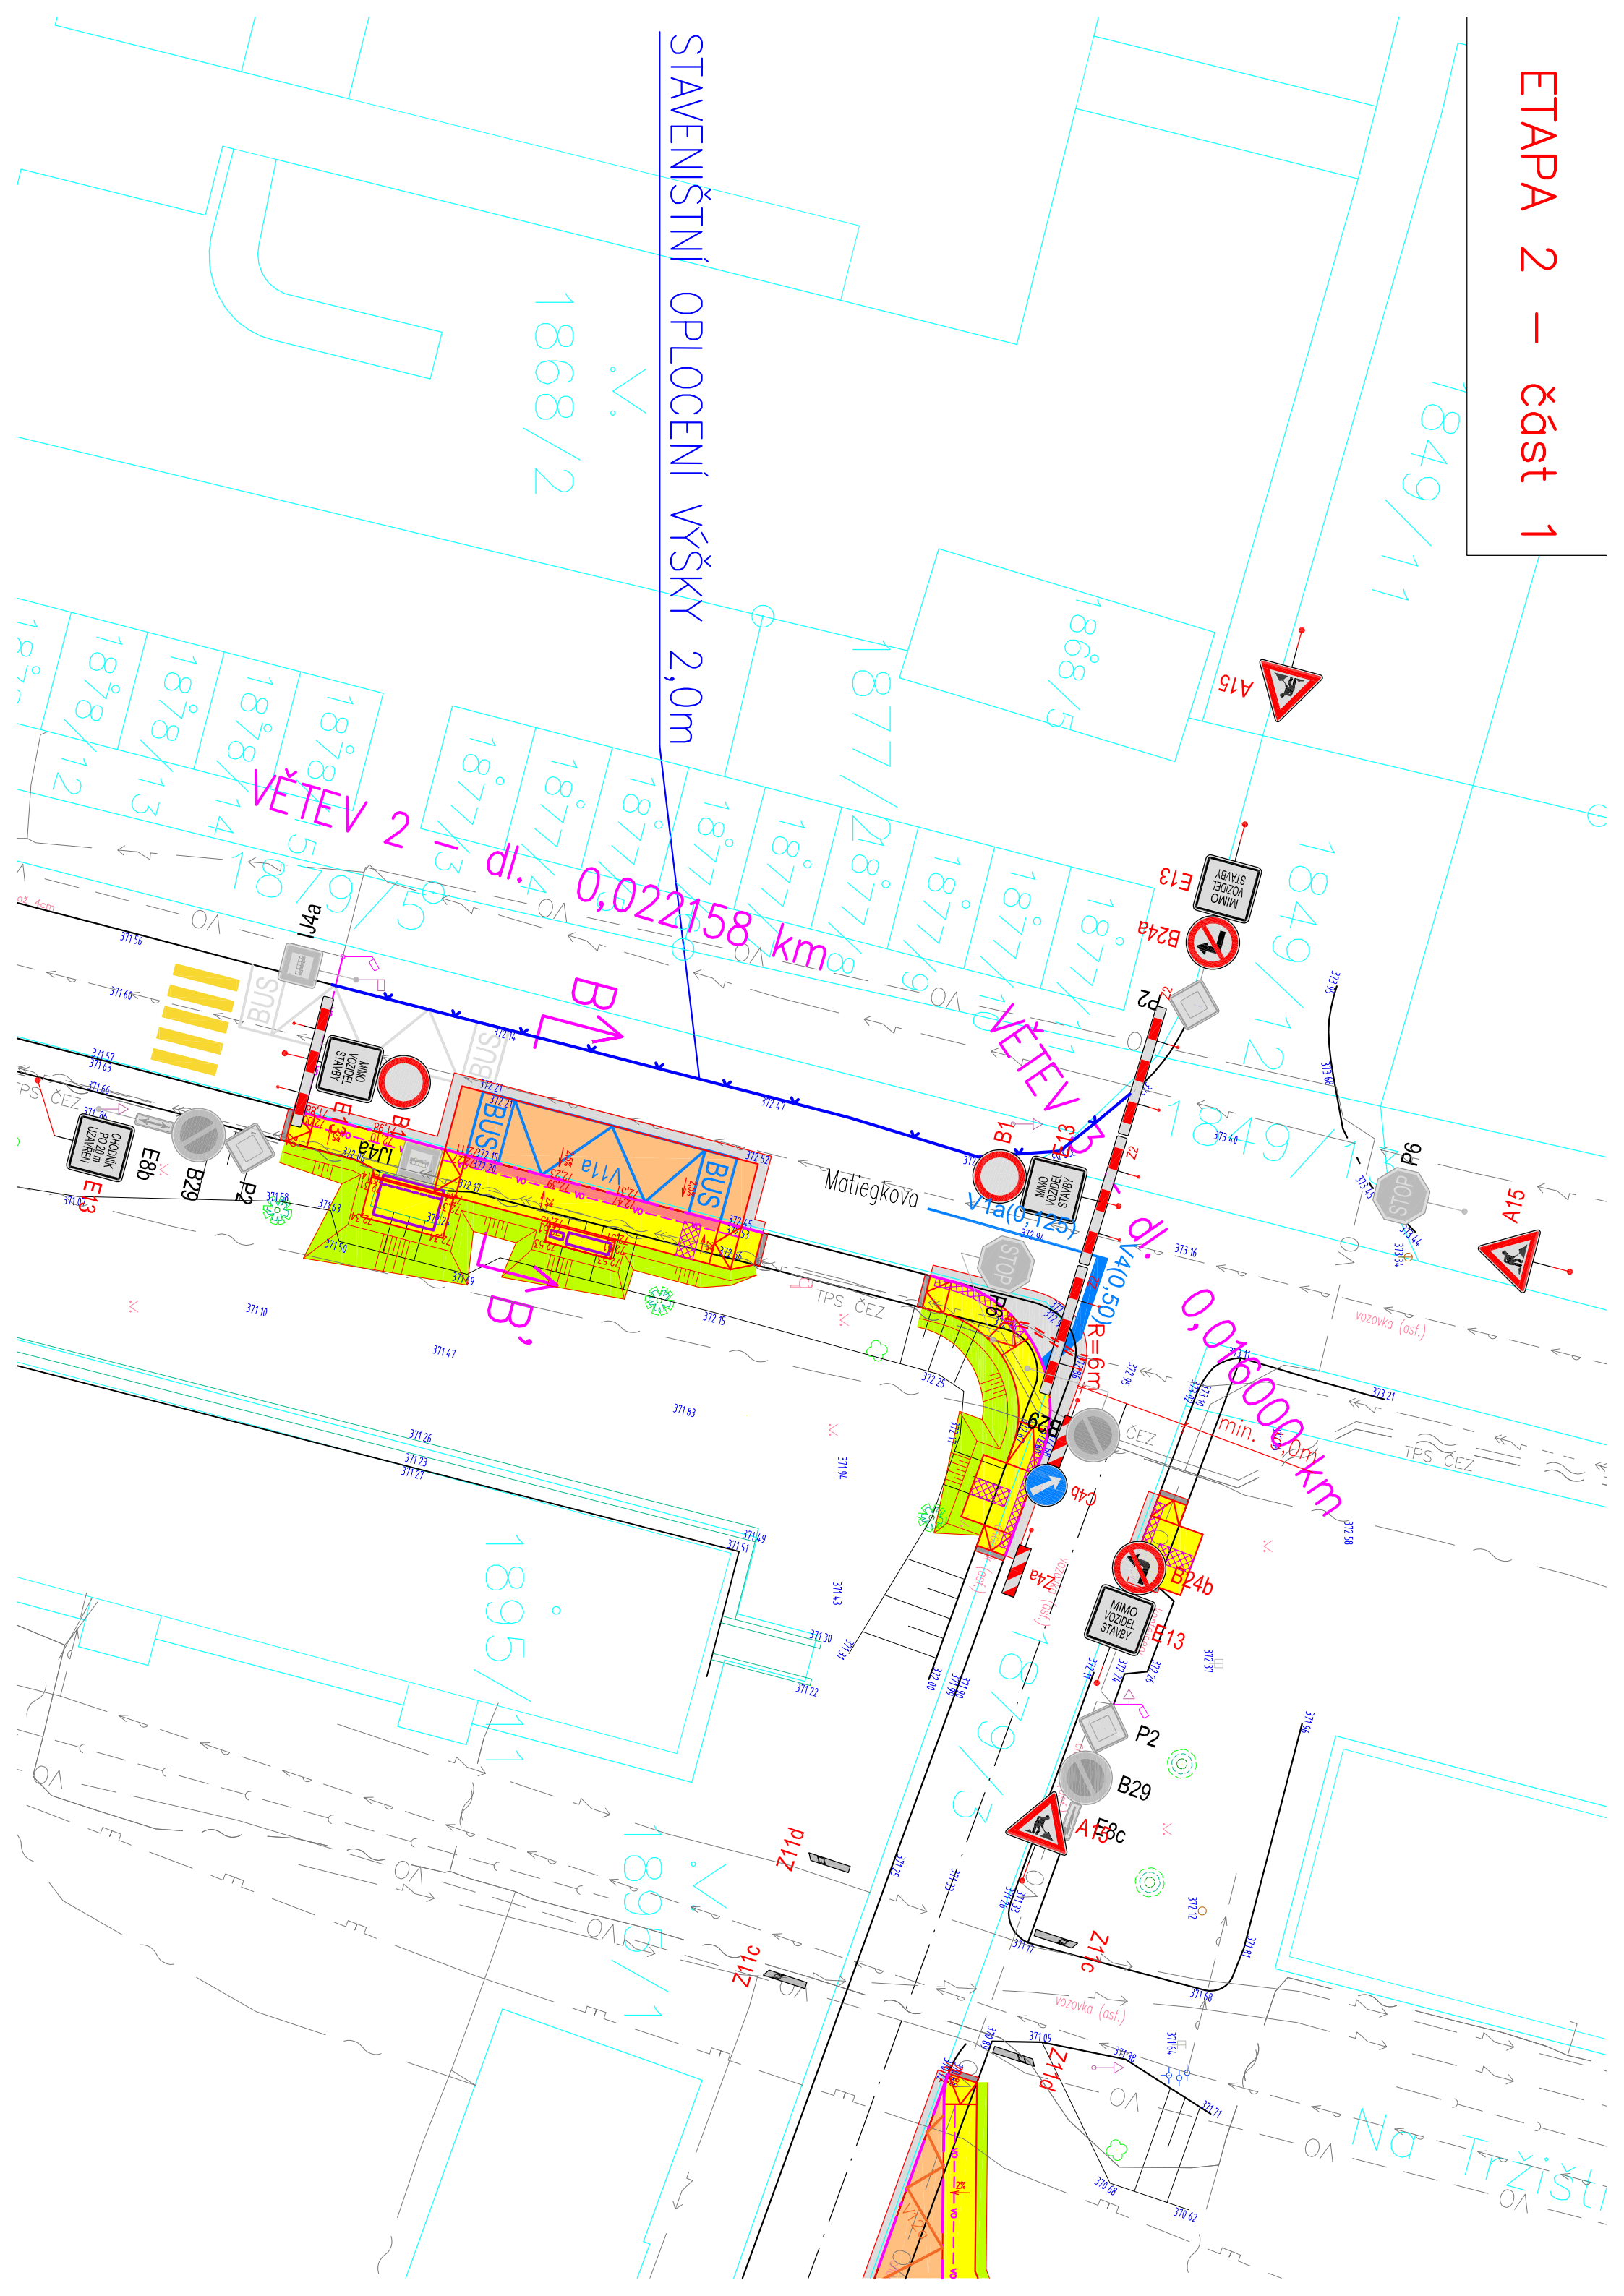

ETAPA 2 – část 2

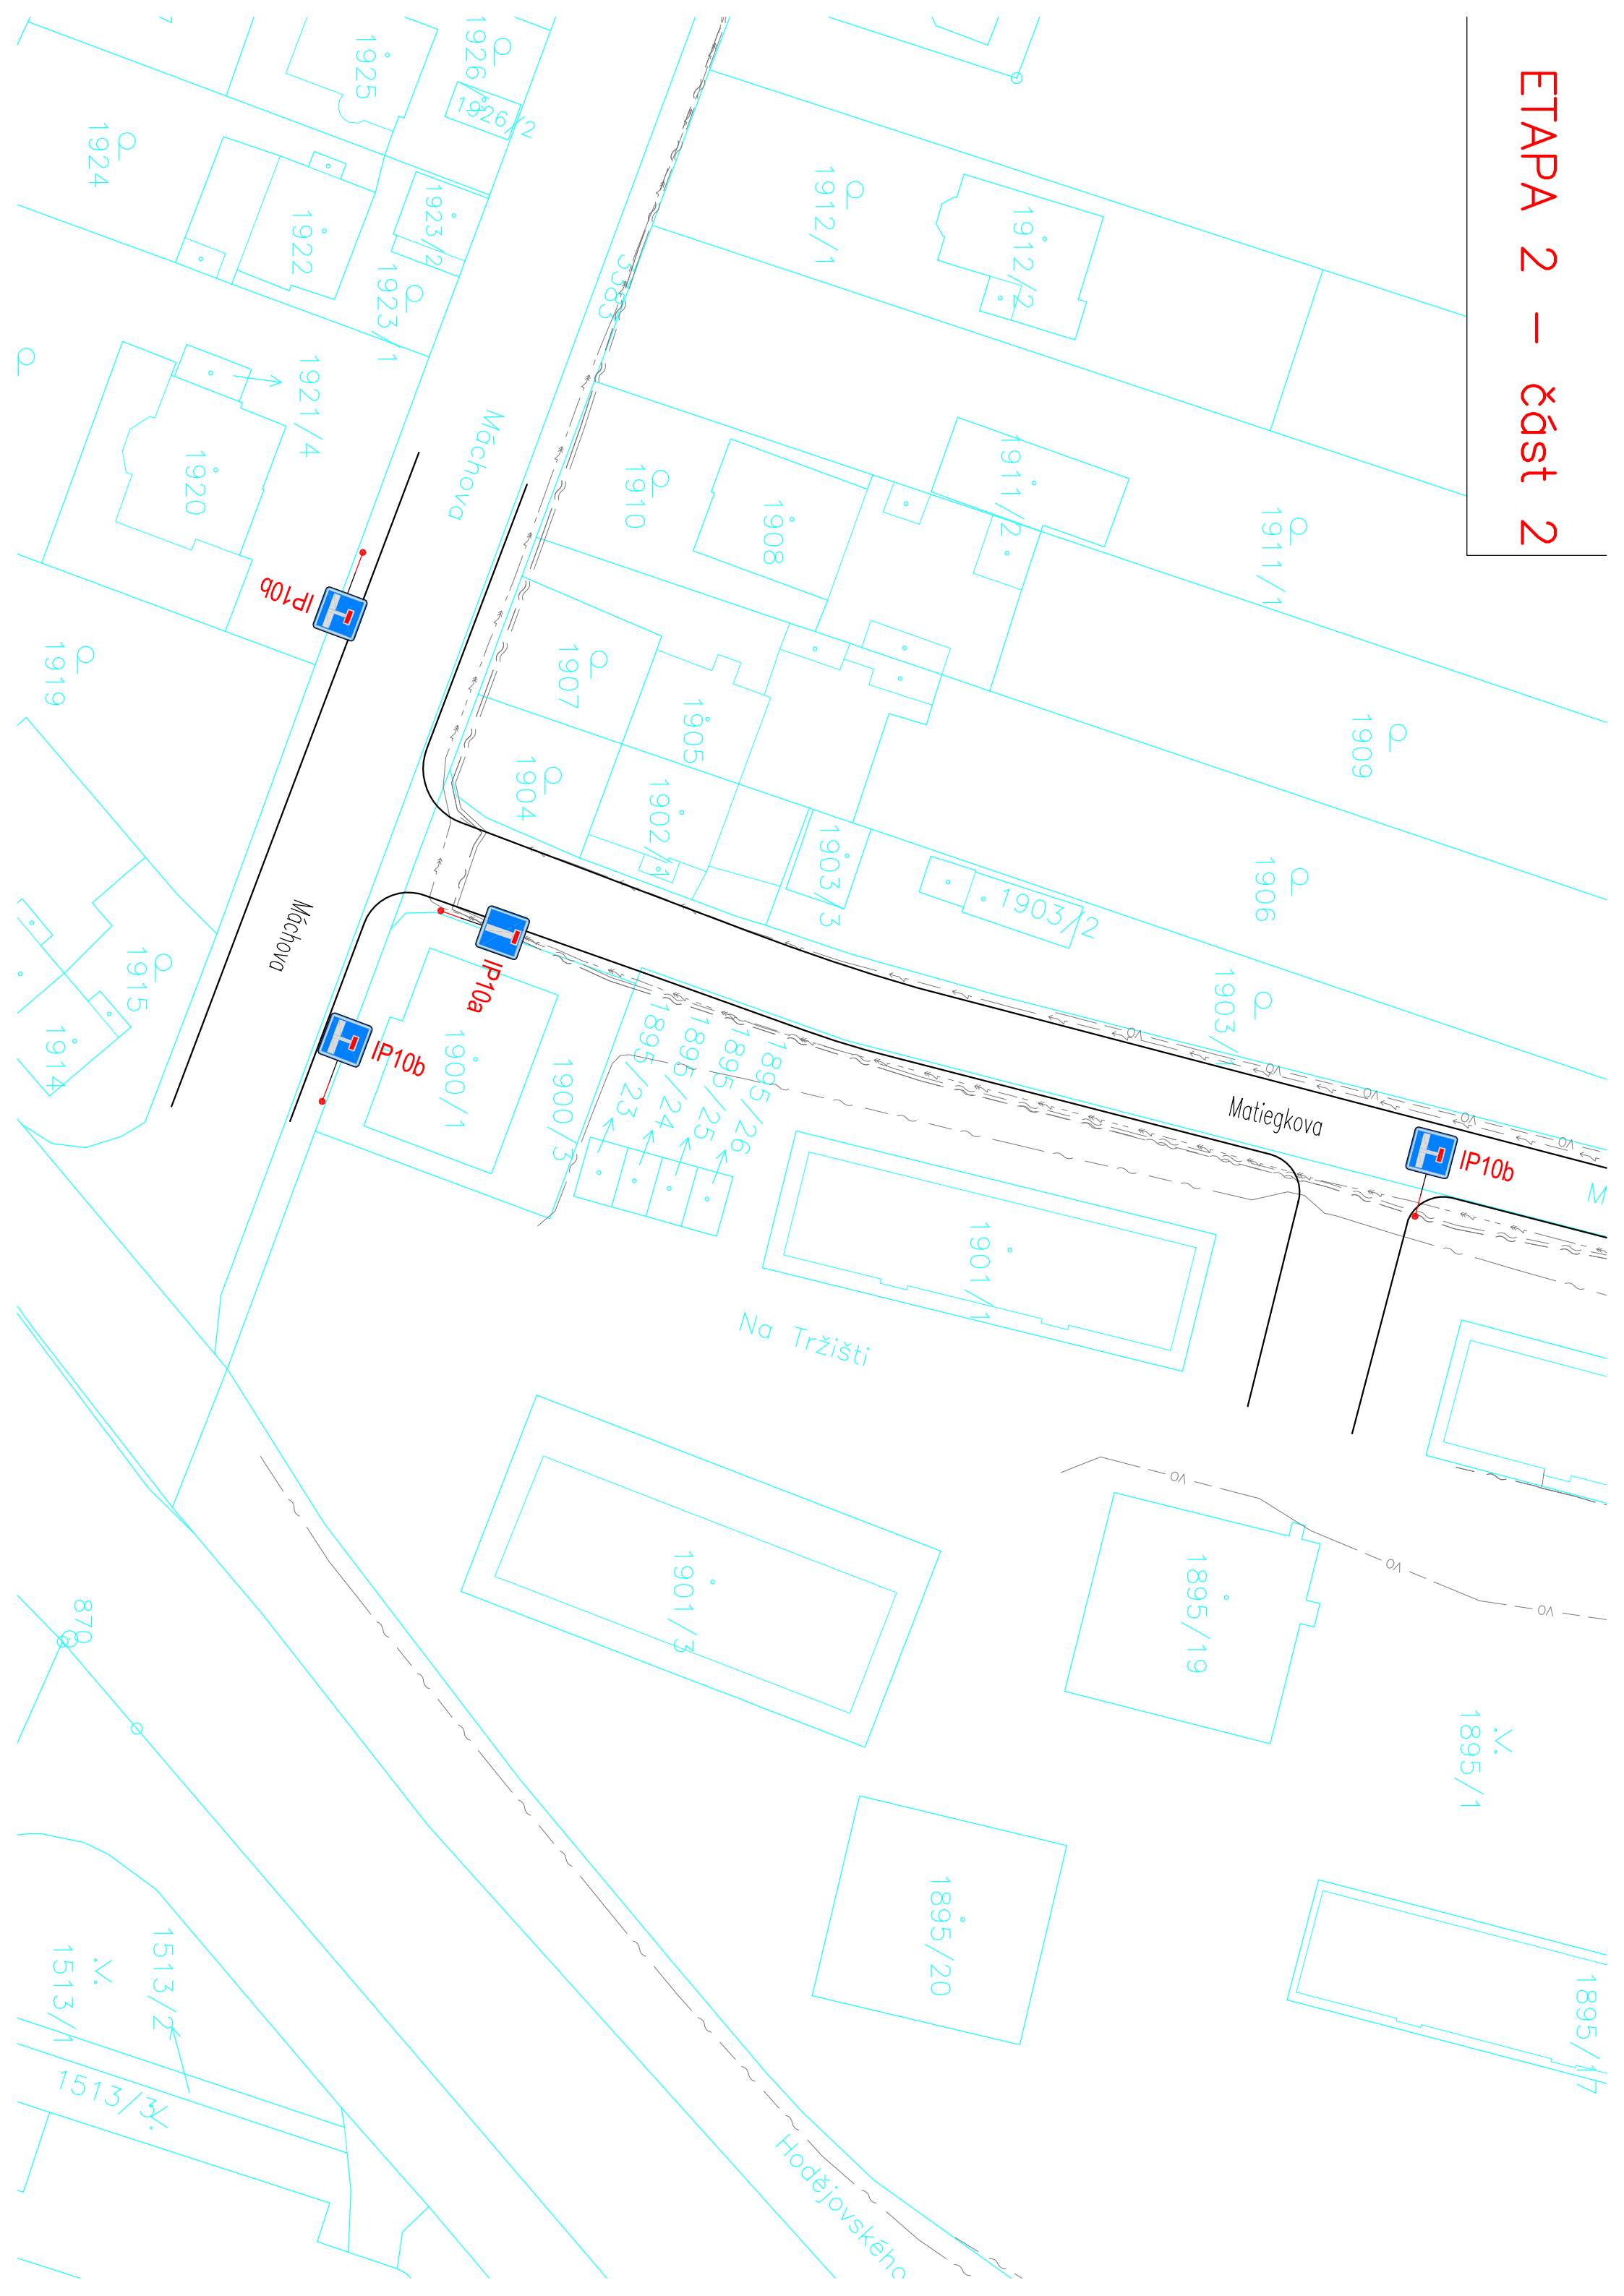



ETAPA 3

