



ŘEZ 5

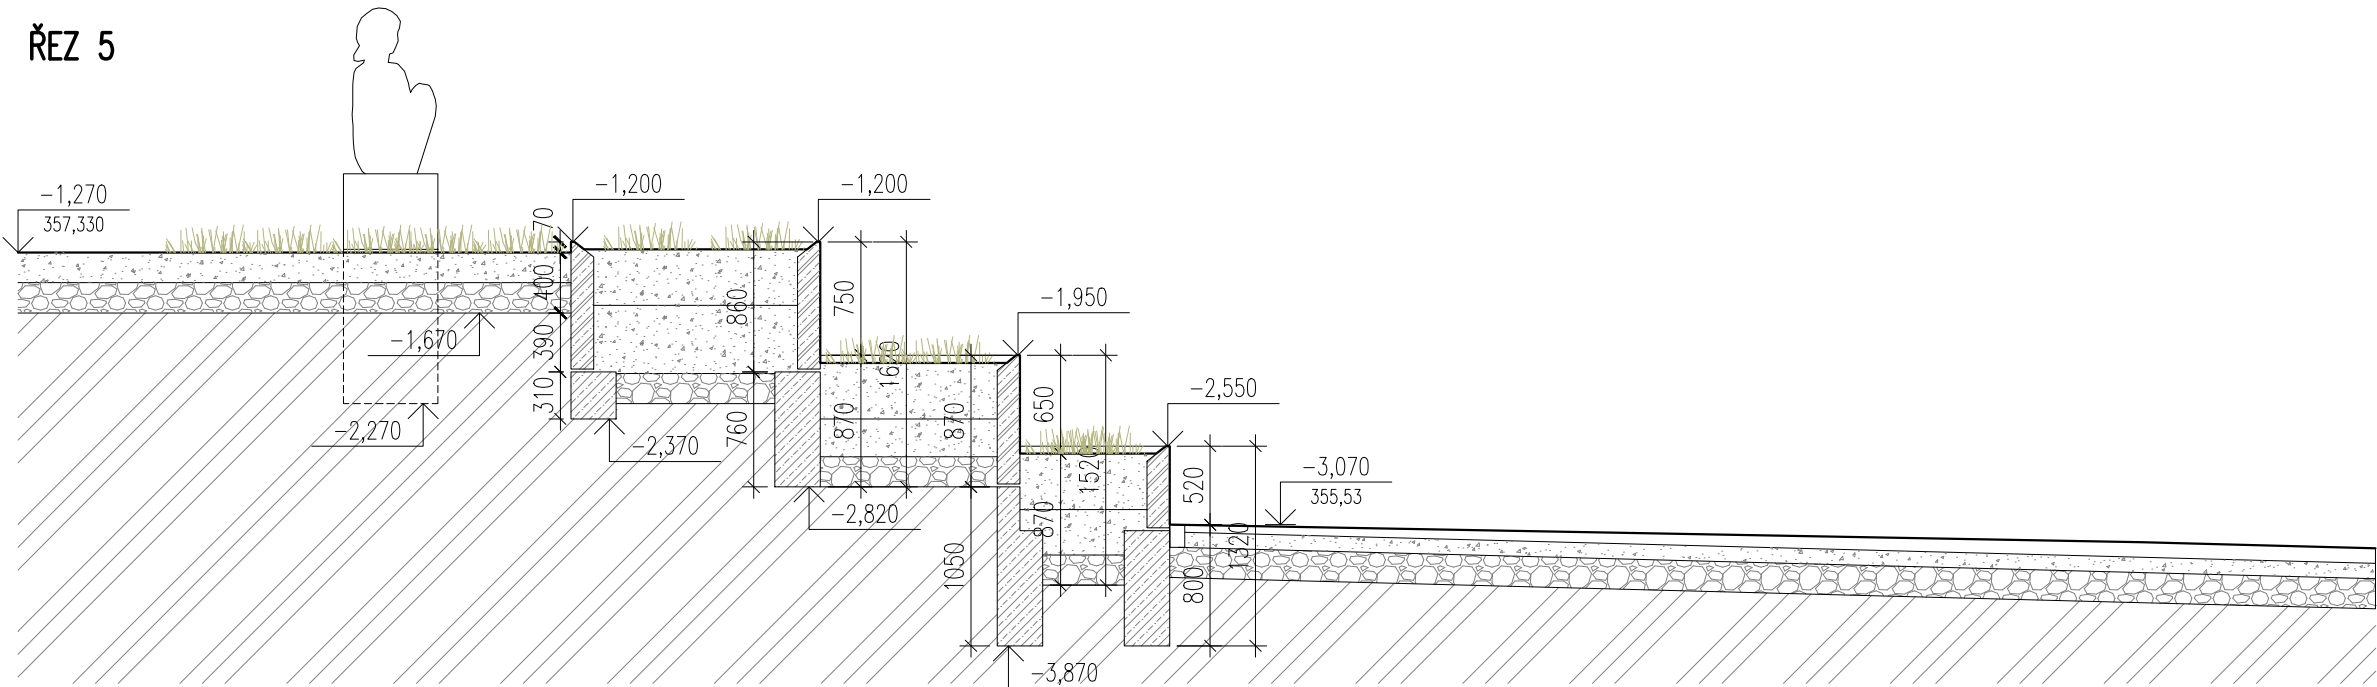

ŘEZ 6

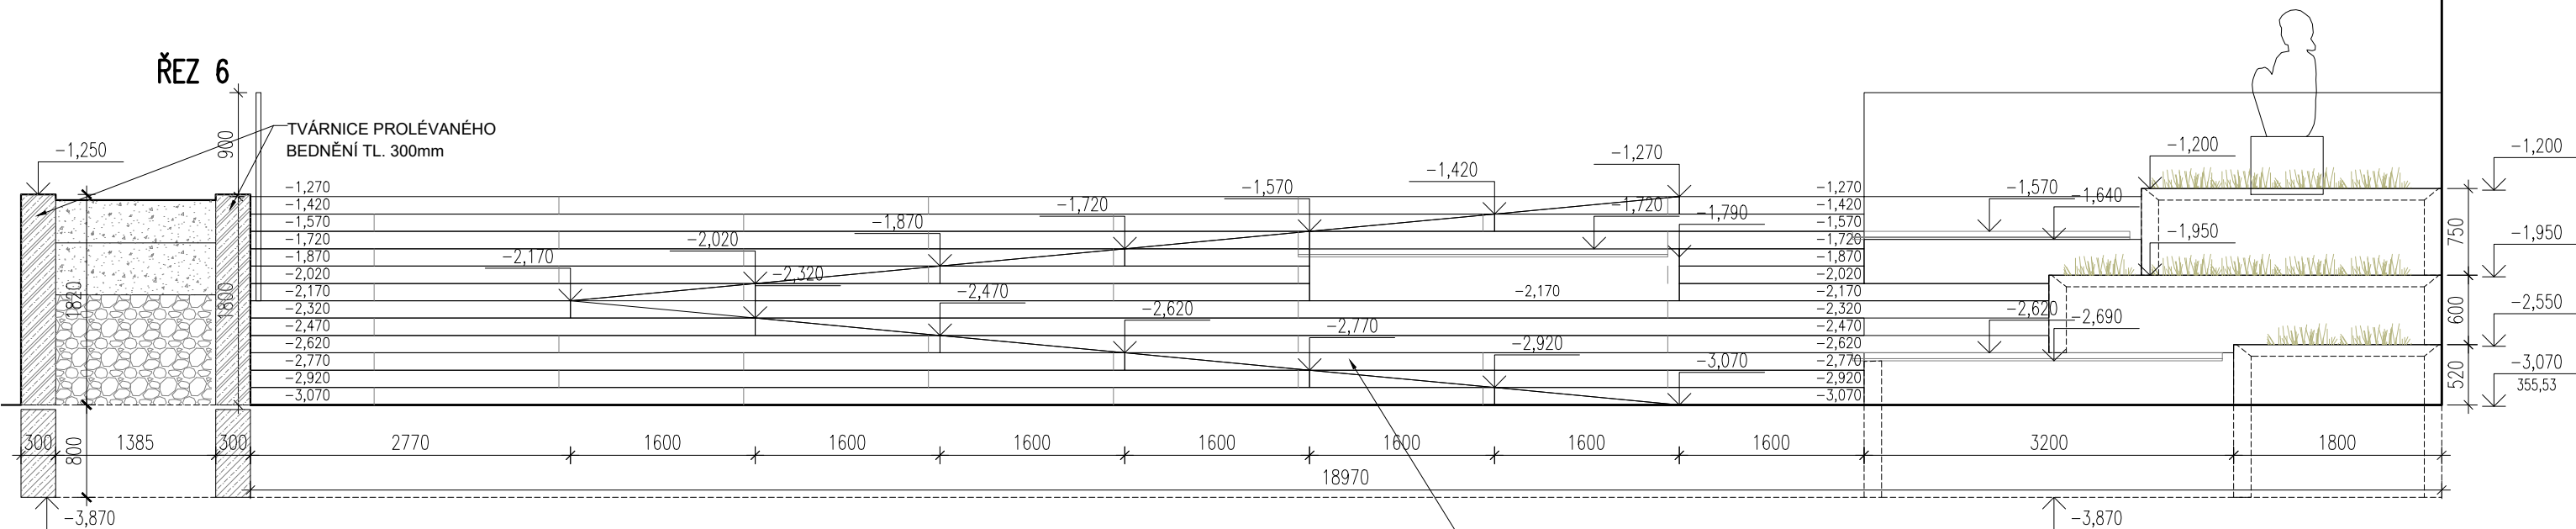

±0,000 = 358,60 m n.m.(Bpv)

KONSTRUKCI SCHODIŠTĚ REALIZOVAT DLE SKUTEČNÉHO ZAMĚŘENÍ
A DLE SAMOSTATNÉ ČÁSTI PROJEKTU SKŘ A ARCHITEKTONICKÉ SITUACE
PŘED VÝROBOU JE NUTNÉ ZPRACOVAT DÍLENSKOU DOKUMENTACI A SCHVÁLIT INVESTOREM!

atelier Jasně s.r.o. Biskupský dvůr 1147/6, 110 00 Praha 1 ing.arch. Bohdana Havlíčková ing.arch. Jana Šaňáková ing.arch. Hana Urbanová	STAVBA : ZÁZEMÍ PRO MĚSTSKOU KNIHOVNU BENEŠOV Městská knihovna Benešov, Malé náměstí 1700, 256 01 Benešov parc. č. 77/1, k.ú. Benešov		AUTORIZOVANÝ ARCHITEKT: Ing. arch. Tomáš Havlíček Jiráskova 875/8, 265 01 Benešov	
			AUTORIZOVANÝ PROJEKTANT: Ing. Petr Slavík U Hranic 3419/12c, 100 00 Praha 10	
DATUM : 06/2024	STAVEBNÍK : Město Benešov, Masarykovo náměstí 100, 256 01 Benešov		MĚŘÍTKO : 1:50	PARÉ :
STUPEŇ : PDPS	ZODPOVĚDNÝ PROJEKTANT: Ing. Petr Slavík		FORMÁT : 2xA4	
PROFESE : D.1.1 ARCHITEKTONICKO-STAVEBNÍ ŘEŠENÍ	PŘÍLOHA :		PŘÍLOHA : D.1.1	
PROJEKTANT ČÁSTI : Ing. Petr Slavík	SCHODIŠTĚ 1 – ŘEZ 5, ŘEZ 6		22.3	