

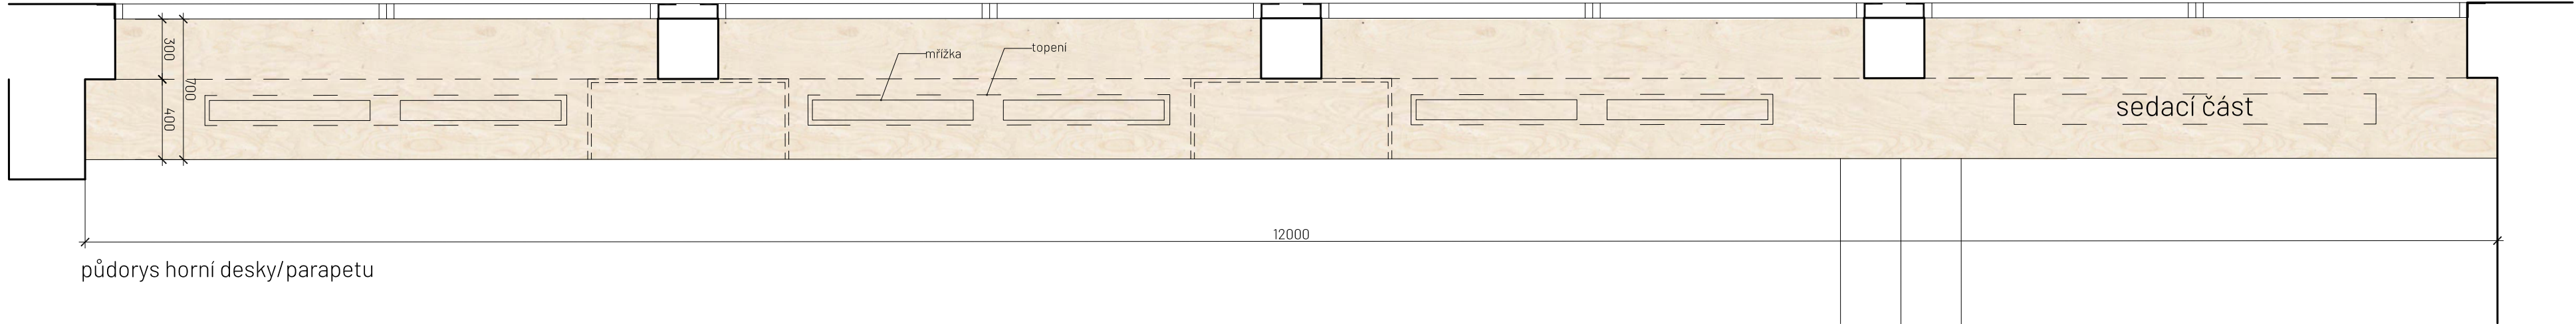


pohled celkový

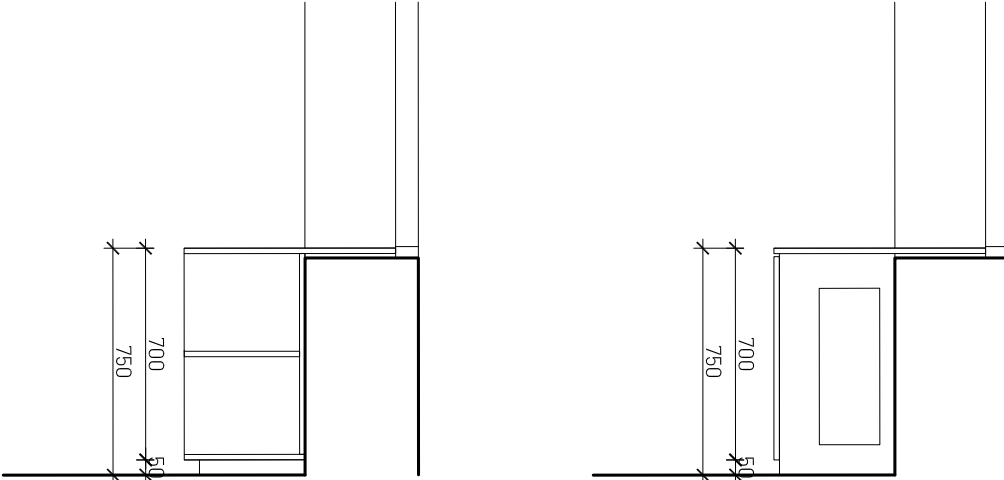

půdorys horní desky/parapetu

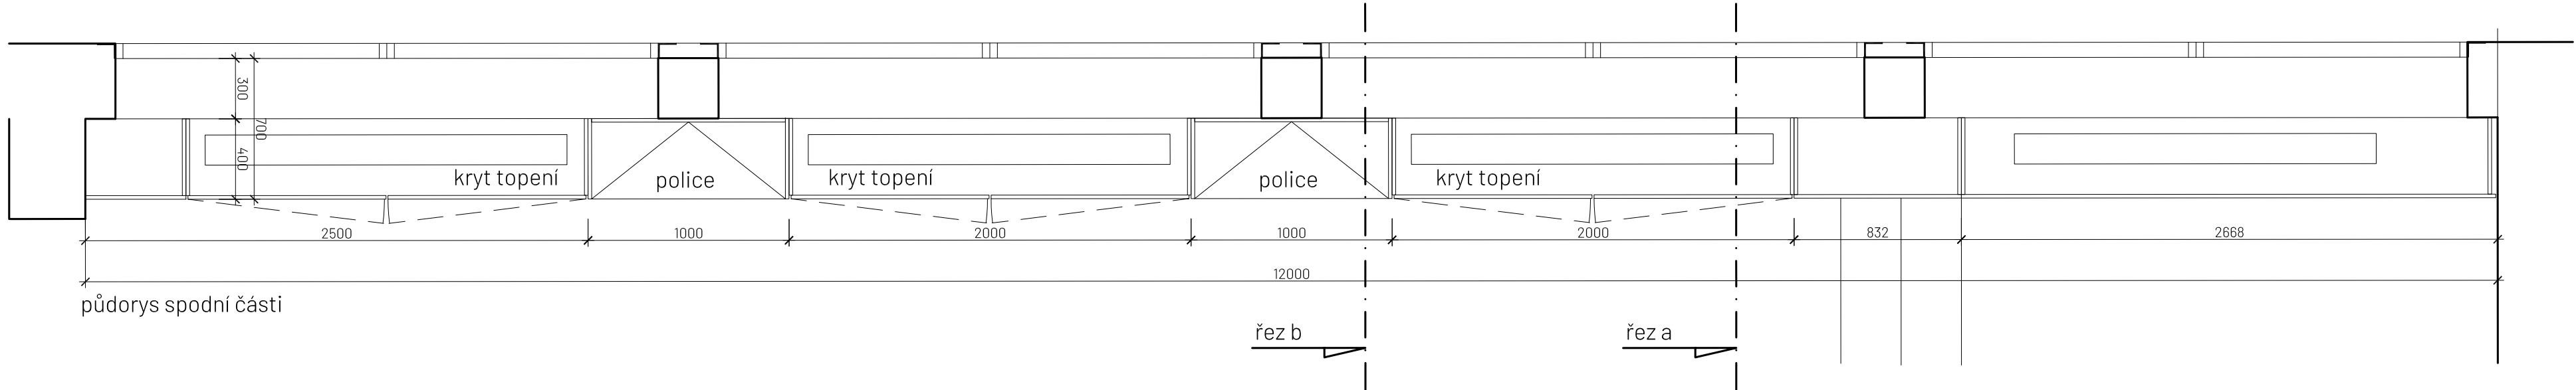

půdorys spodní části

- LEGENDA MATERIÁLŮ:
 - horní deska:
 - březová překližka + úprava bezbarvým lakem polomat
 - dvířka zakrytů topení:
 - březová překližka s frézovanými otvory + úprava bezbarvým lakem polomat
 - otevřené police:
 - březová překližka + úprava bezbarvým lakem polomat
 - 6xmřížka:
 - větrací mřížka 100x800mm, přírodní hliník

Pozn. 1. Veškeré použité materiály, barvy a povrchy odsouhlasí architekt po vyzvorkování.
Pozn. 2. Toto není výrobní dokumentace. Výrobní dokumentaci předloží dodavatel architektovi k odsouhlasení.

ateliér Jasně s.r.o. Biskupský dvůr 1147/6, Praha 1 Ing.arch.Bohdana Havlíčková tel: 605 463 327 mail: bohdana@atelierjasne.com www.atelierjasne.com		STAVBA : ZÁZEMÍ PRO MĚSTSKOU KNIHOVNU BENEŠOV Městská knihovna Benešov, Malé náměstí 1700, 256 01 Benešov parc. č. 77/1, k.ú. Benešov		AUTORIZOVANÝ ARCHITEKT : ing.arch.Tomáš Havlíček Jiráskova875/8, 285 01 Benešov	
		AUTORIZOVANÝ PROJEKTANT :			
DATUM : 05/2024		STAVEBNÍK : Město Benešov, Masarykovo náměstí 100, 256 01 Benešov		MĚŘÍTKO : 1:25	PARÉ : <