


PŮDORYSNÉ SCHÉMA STŘECHY

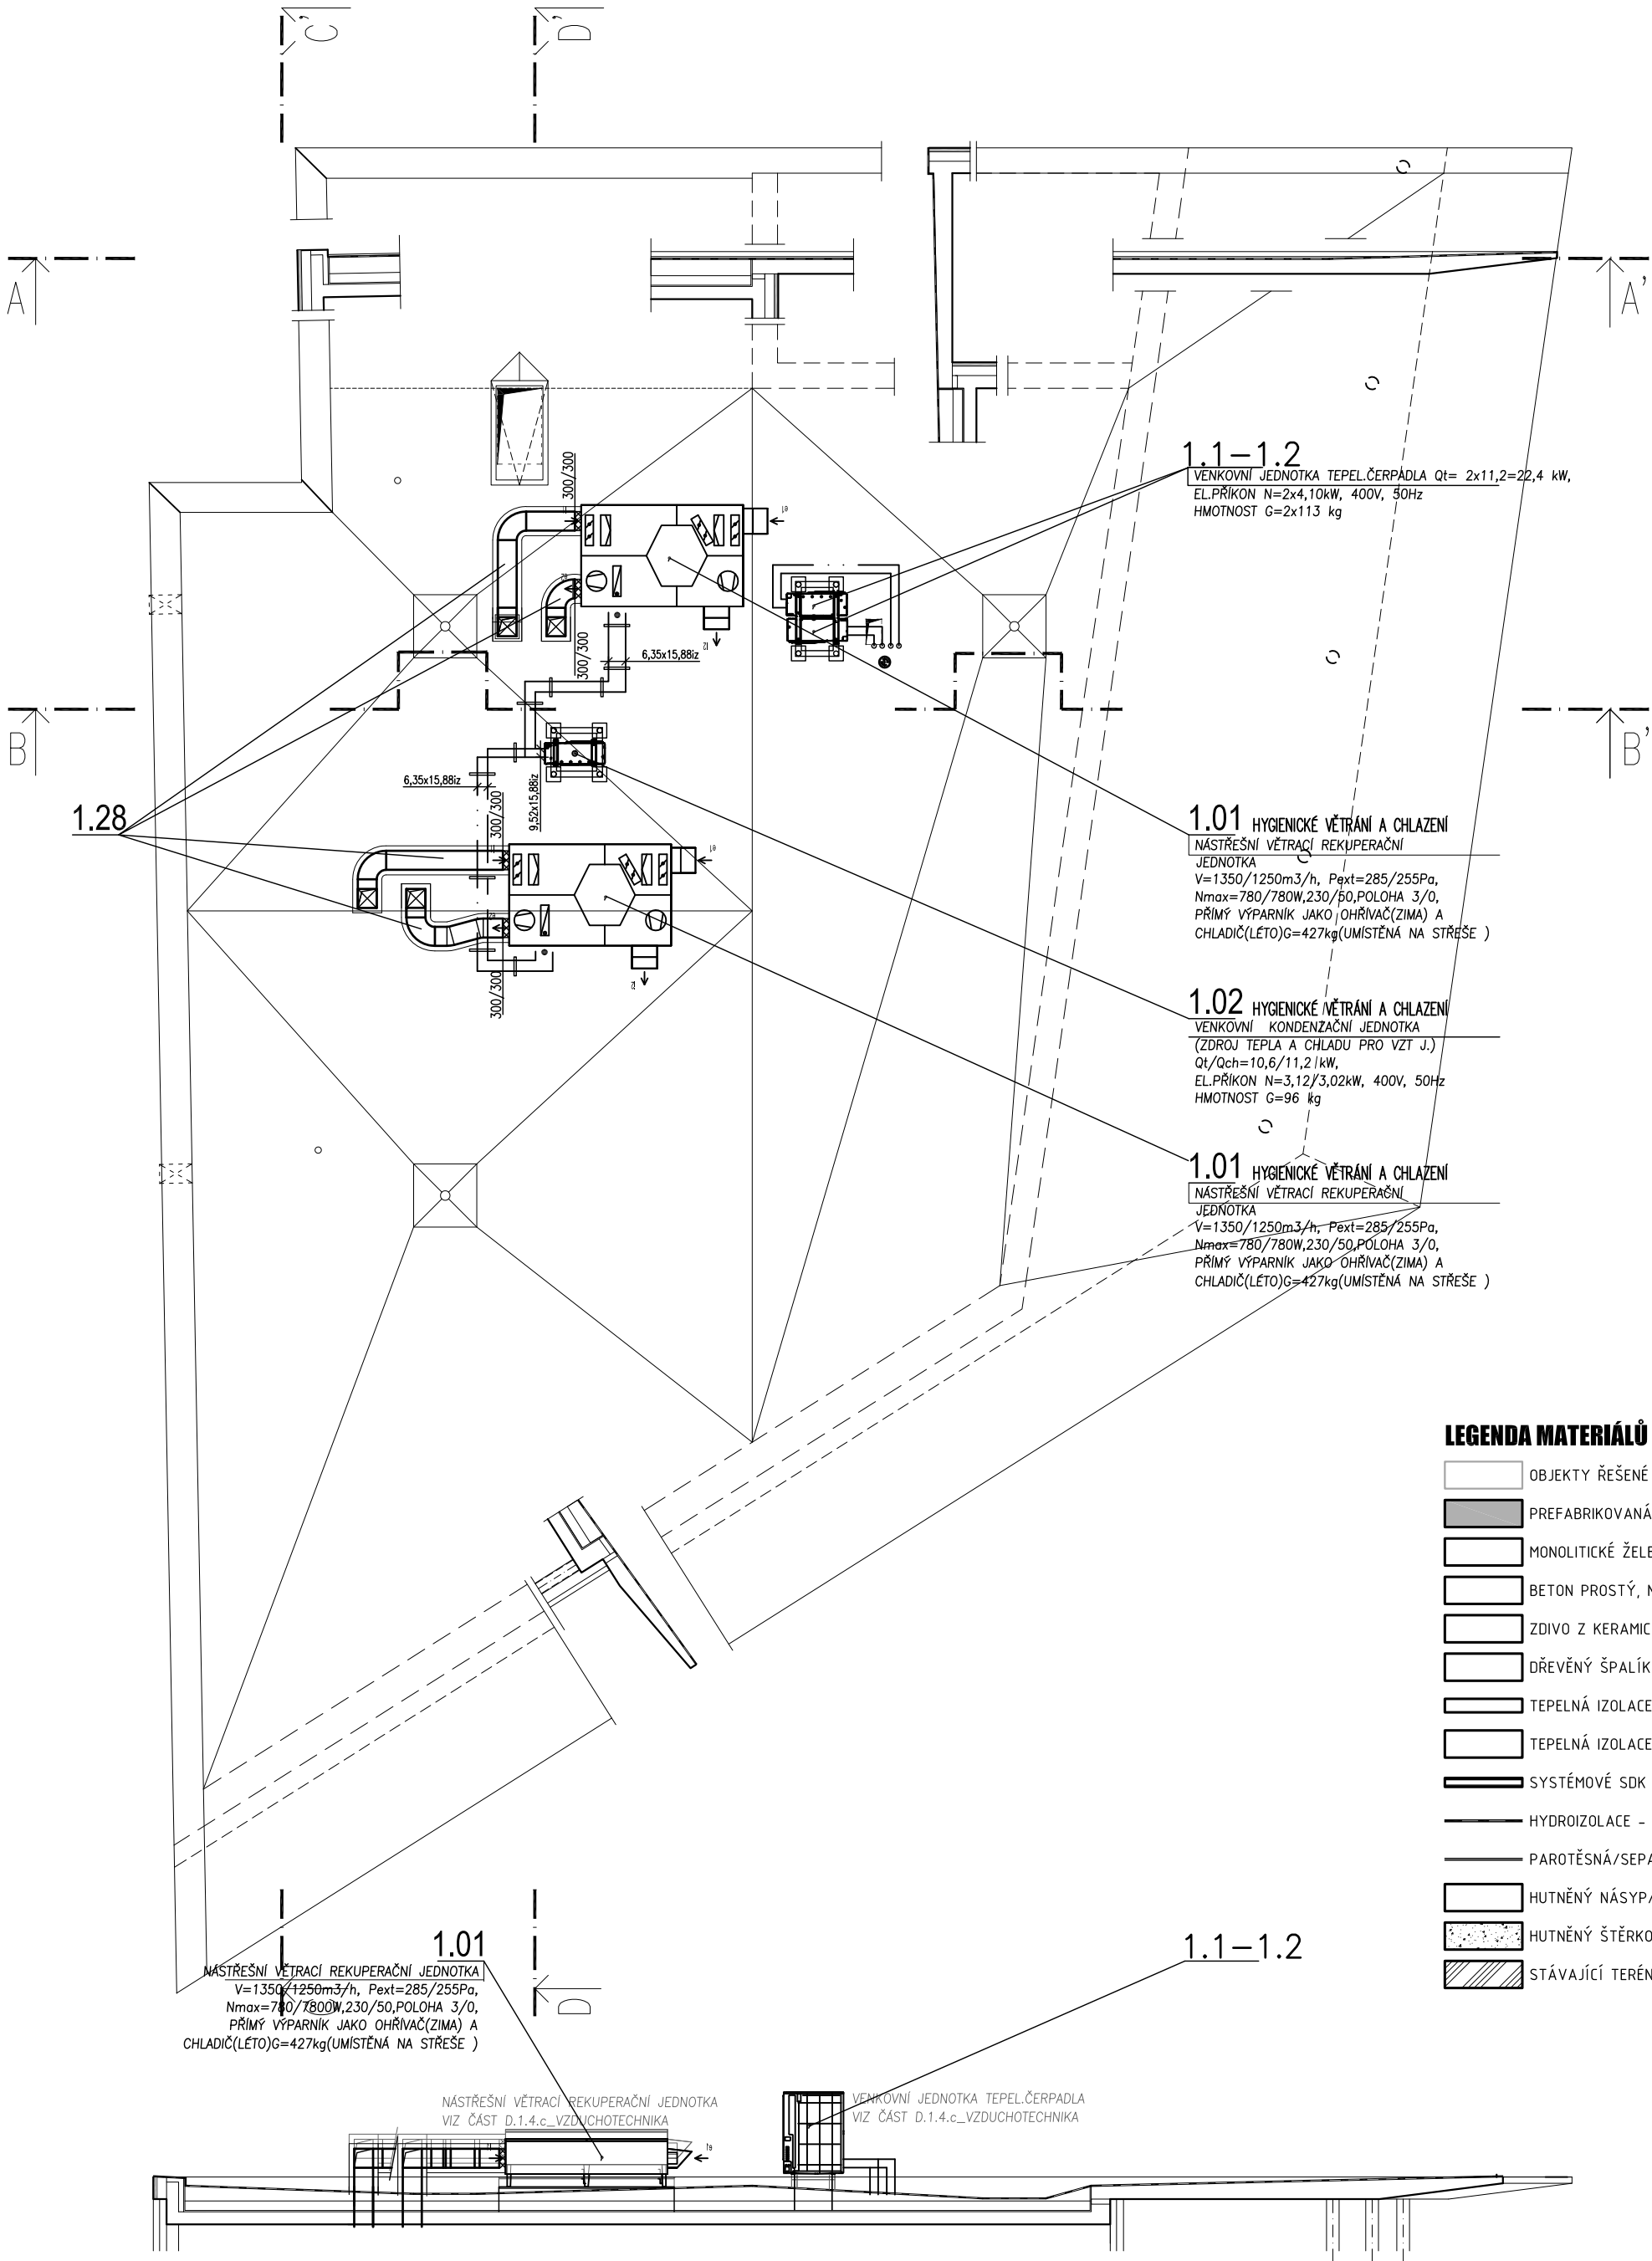

±0,000 = 364,80 m n.m. B.p.v.

generální projektant

projektant části

**A99**

Atelier 99 s.r.o.

Purkyňova 71/99  
612 00 Brno

architekt Ing. arch. Zdeněk Bureš

vypracoval Ing. Josef Hejč

HIP Ing. arch. Zdeněk Bureš

kreslil Ing. Josef Hejč

kontroloval Ing. Renata Hejčová

zodp. projektant Ing. arch. Zdeněk Bureš

stavebník město Benešov

místo stavby ulice Nádražní a okolí

dokument 15-23

datum 06/2016

formát 6x A4

stupeň DPS

revize 00

měřítko

1:100

číslo přílohy

S001\_03

**Terminál Benešov**

S001\_OBJEKT TERMINÁLU

D14c\_ TECHNIKA PROSTŘEDÍ BUDOV-VZDUCHOTECHNIKA

PŮDORYS STŘECHY

název stavby

objekt

část

název dokumentu