




# ŘEZ SCHODIŠTĚM, POHLED NA OPĚRNOU ZÍDKU II (1:100)

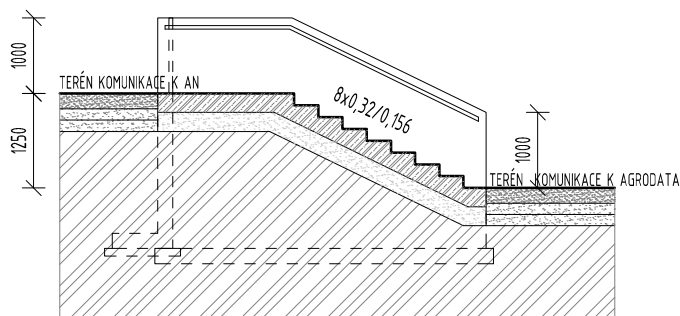

# PŮDORYS SCHODIŠTĚ (1:100)

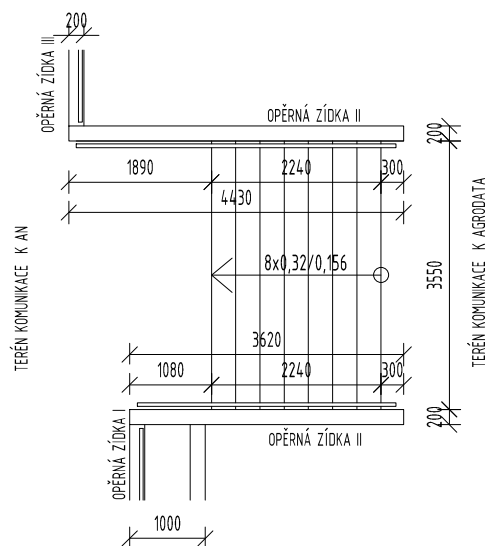

## POHLED NA OPĚRNOU ZÍDKU II

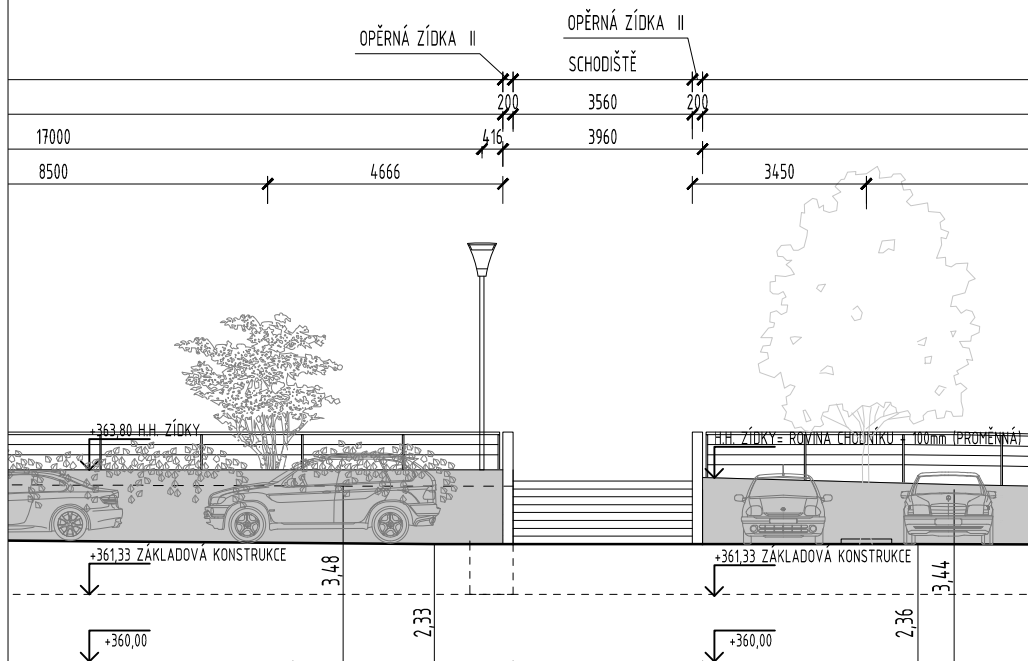

±0,000 = 364,80 m n.m. B.p.v.

generální projektant



Atelier 99 s.r.o.

Purkyňova 71/99  
612 00 Brno

projektant části



architekt	Ing. arch. Zdeněk Bureš
HIP	Ing. arch. Zdeněk Bureš
kontroloval	Ing. Josef Pirochta
stavebník	město Benešov
místo stavby	ulice Nádražní a okolí

vypracoval	Ing. Málek, Ing. arch. Klaška
kreslil	Ing. Málek, Ing. arch. Klaška
zodp. projektant	Ing. arch. Zdeněk Bureš

## Terminál Benešov

název stavby

objekt

část

**I002, I005 \_OPĚRNÉ ZÍDKY, OPLOCENÍ  
D.2 \_DOKUMENTACE INŽENÝRSKÝCH OBJEKTŮ**

název dokumentu

## OPĚRNÁ ZÍDKA II

dokument	15-23
datum	08/2016
formát	1x A4
stupeň	DPS
revize	00

měřítko 1:100

číslo přílohy I002, I005 \_04