



GABIONOVÁ STĚNA 1 - SCHÉMA

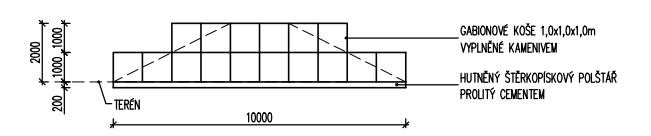

GABIONOVÁ STĚNA 2 - SCHÉMA

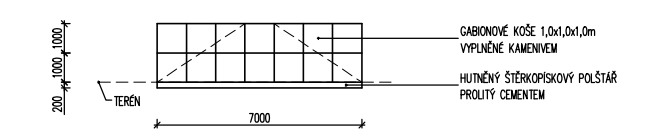

VEDOUCÍ PROJEKTANT ING.ARCH.L.STOJAN	VYPRACOVAL ING.ARCH.L.STOJAN	KRESLIL AUTOCAD LT 2013	ING.ARCH. LUDĚK STOJAN AUTORIZOVANÝ ARCHITEKT ŠUMAVSKÁ 15, BRNO 602 00 IČO 441 48 011
OBJEDNATEL: MĚSTO BENEŠOV, MASARYKOVO NÁM. 100, 256 01 BENEŠOV	DATUM: BŘEZEN 2019	ZAK. ČÍSLO: 62019	
STAVBA: Sportovní střelnice Kavčín - balistický projekt	STUPEŇ: PROJEKT	MĚŘÍTKO: 1: 500	
OBSAH: SITUACE	ČÍSLO VÝKRESU: 1		