

název akce

**přístavba výtahu
ZŠ Dukelská, Benešov**

stavebník

Město Benešov
Masarykovo náměstí 100
256 01 Benešov



projektant



Ing. Roman Moravec
projektová činnost

Bukovany 113, 257 41 Týnec n. Sáz.
tel.: 603 736 689 e-mail: ro.mo@seznam.cz
www.moravec-projekty.cz

objekt

SO 02 - schodišťová plošina

stupeň dokumentace

podklady pro výběr dodavatele

datum

8/2019

číslo vyhotovení

název stavby

přístavba výtahu ZŠ Dukelská, Benešov

SO 02 – schodišťová plošina

místo stavby (adresa, čísla popisná, katastrální území, parcelní čísla pozemků)

adresa: Dukelská 1818, 256 01 Benešov
parcelní čísla pozemků, druh pozemku: p. č. 236/4 – ostatní plocha
katastrální území: Benešov u Prahy (602191)

údaje o stavebníkovi

jméno: Město Benešov
adresa: Masarykovo náměstí 100
256 01 Benešov

údaje o zpracovateli podkladů

jméno: Ing. Roman Moravec
autorizovaný inženýr pro pozemní stavby
autorizace ČKAIT č. 0008376
adresa: Bukovany 113, 257 41 Týnec nad Sázavou
IČ: 685 71 887

popis záměru

Záměrem stavebníka je instalace schodišťové plošiny pro osoby se sníženou schopností pohybu na invalidním vozíku. Plošina bude umístěna v prostoru mezi dvěma schodišťovými rameny v objektu základní školy. Plošina bude ovládána asistentem, popř. zaškolenou obsluhou.


popis poptávky


Mezi ramena stávajícího schodiště v 1. pp části c objektu školy bude instalována schodišťová plošina, umožňující přepravu osoby na invalidním vozíku po schodišti v rámci jednoho podlaží. Vzhledem ke konstrukci stávajícího schodiště bude plošina přikotvena k samonosné ocelové konstrukci z uzavřených profilů. Provedení plošiny bude takové, aby po její instalaci nebyl v zaparkovaném stavu zúžen průchozí profil schodiště. Součástí dodávky bude demontáž stávajícího kovového zábradlí, nové zábradlí a doplnění prostoru mezi boky jednotlivých stupňů schodiště a konstrukcí plošiny vhodným způsobem (plech, tahokov apod.). Plošina bude napojena na přívod elektrické energie z rozvaděče v 1. pp části e objektu školy.

Plošina bude sloužit výhradně k přepravě tělesně postižených osob na vozíku s doprovodem (asistentem). Její provoz bude omezen elektronickým čipem, popř. jiným vhodným způsobem, znemožňujícím zneužití.

Součástí dodávky plošiny bude prováděcí dokumentace konstrukce plošiny včetně statického posouzení a návrhu základové konstrukce a dále koordinace se zpracovatelem celkové projektové dokumentace pro provádění stavby v rámci celé akce.

fotodokumentace stávajícího schodiště

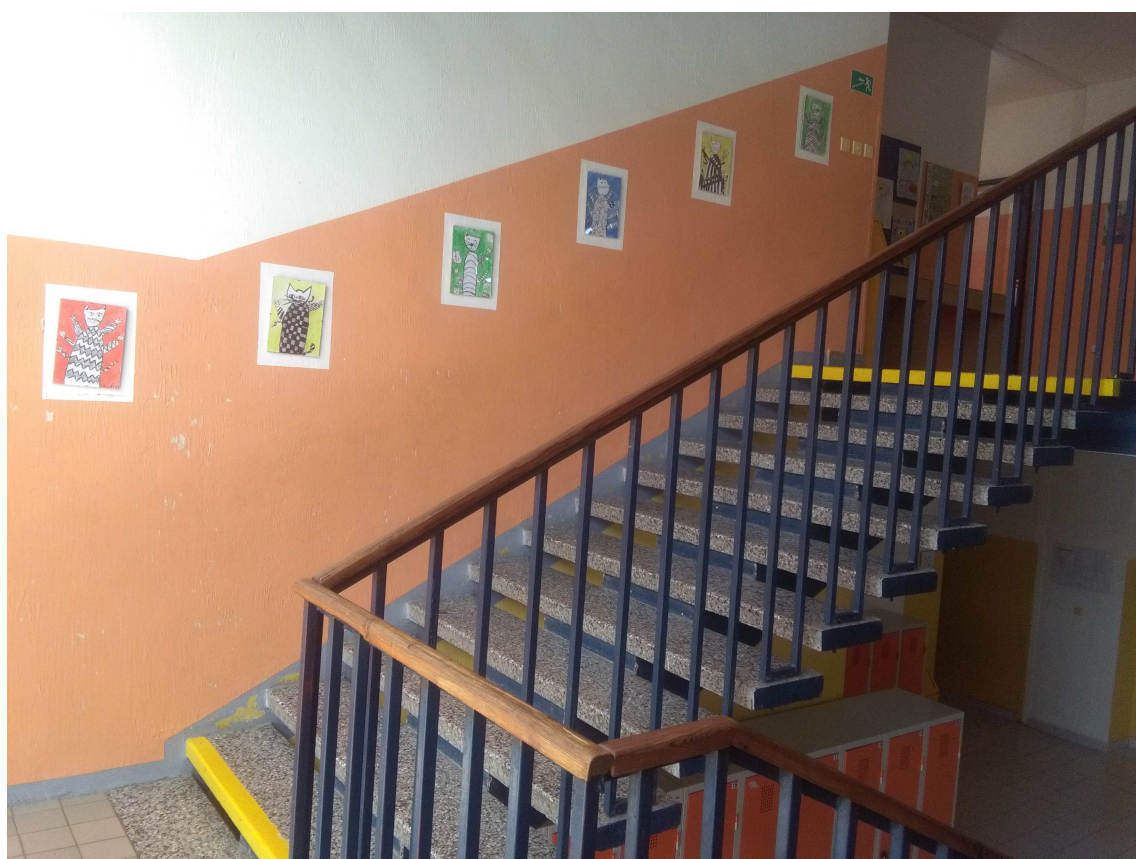

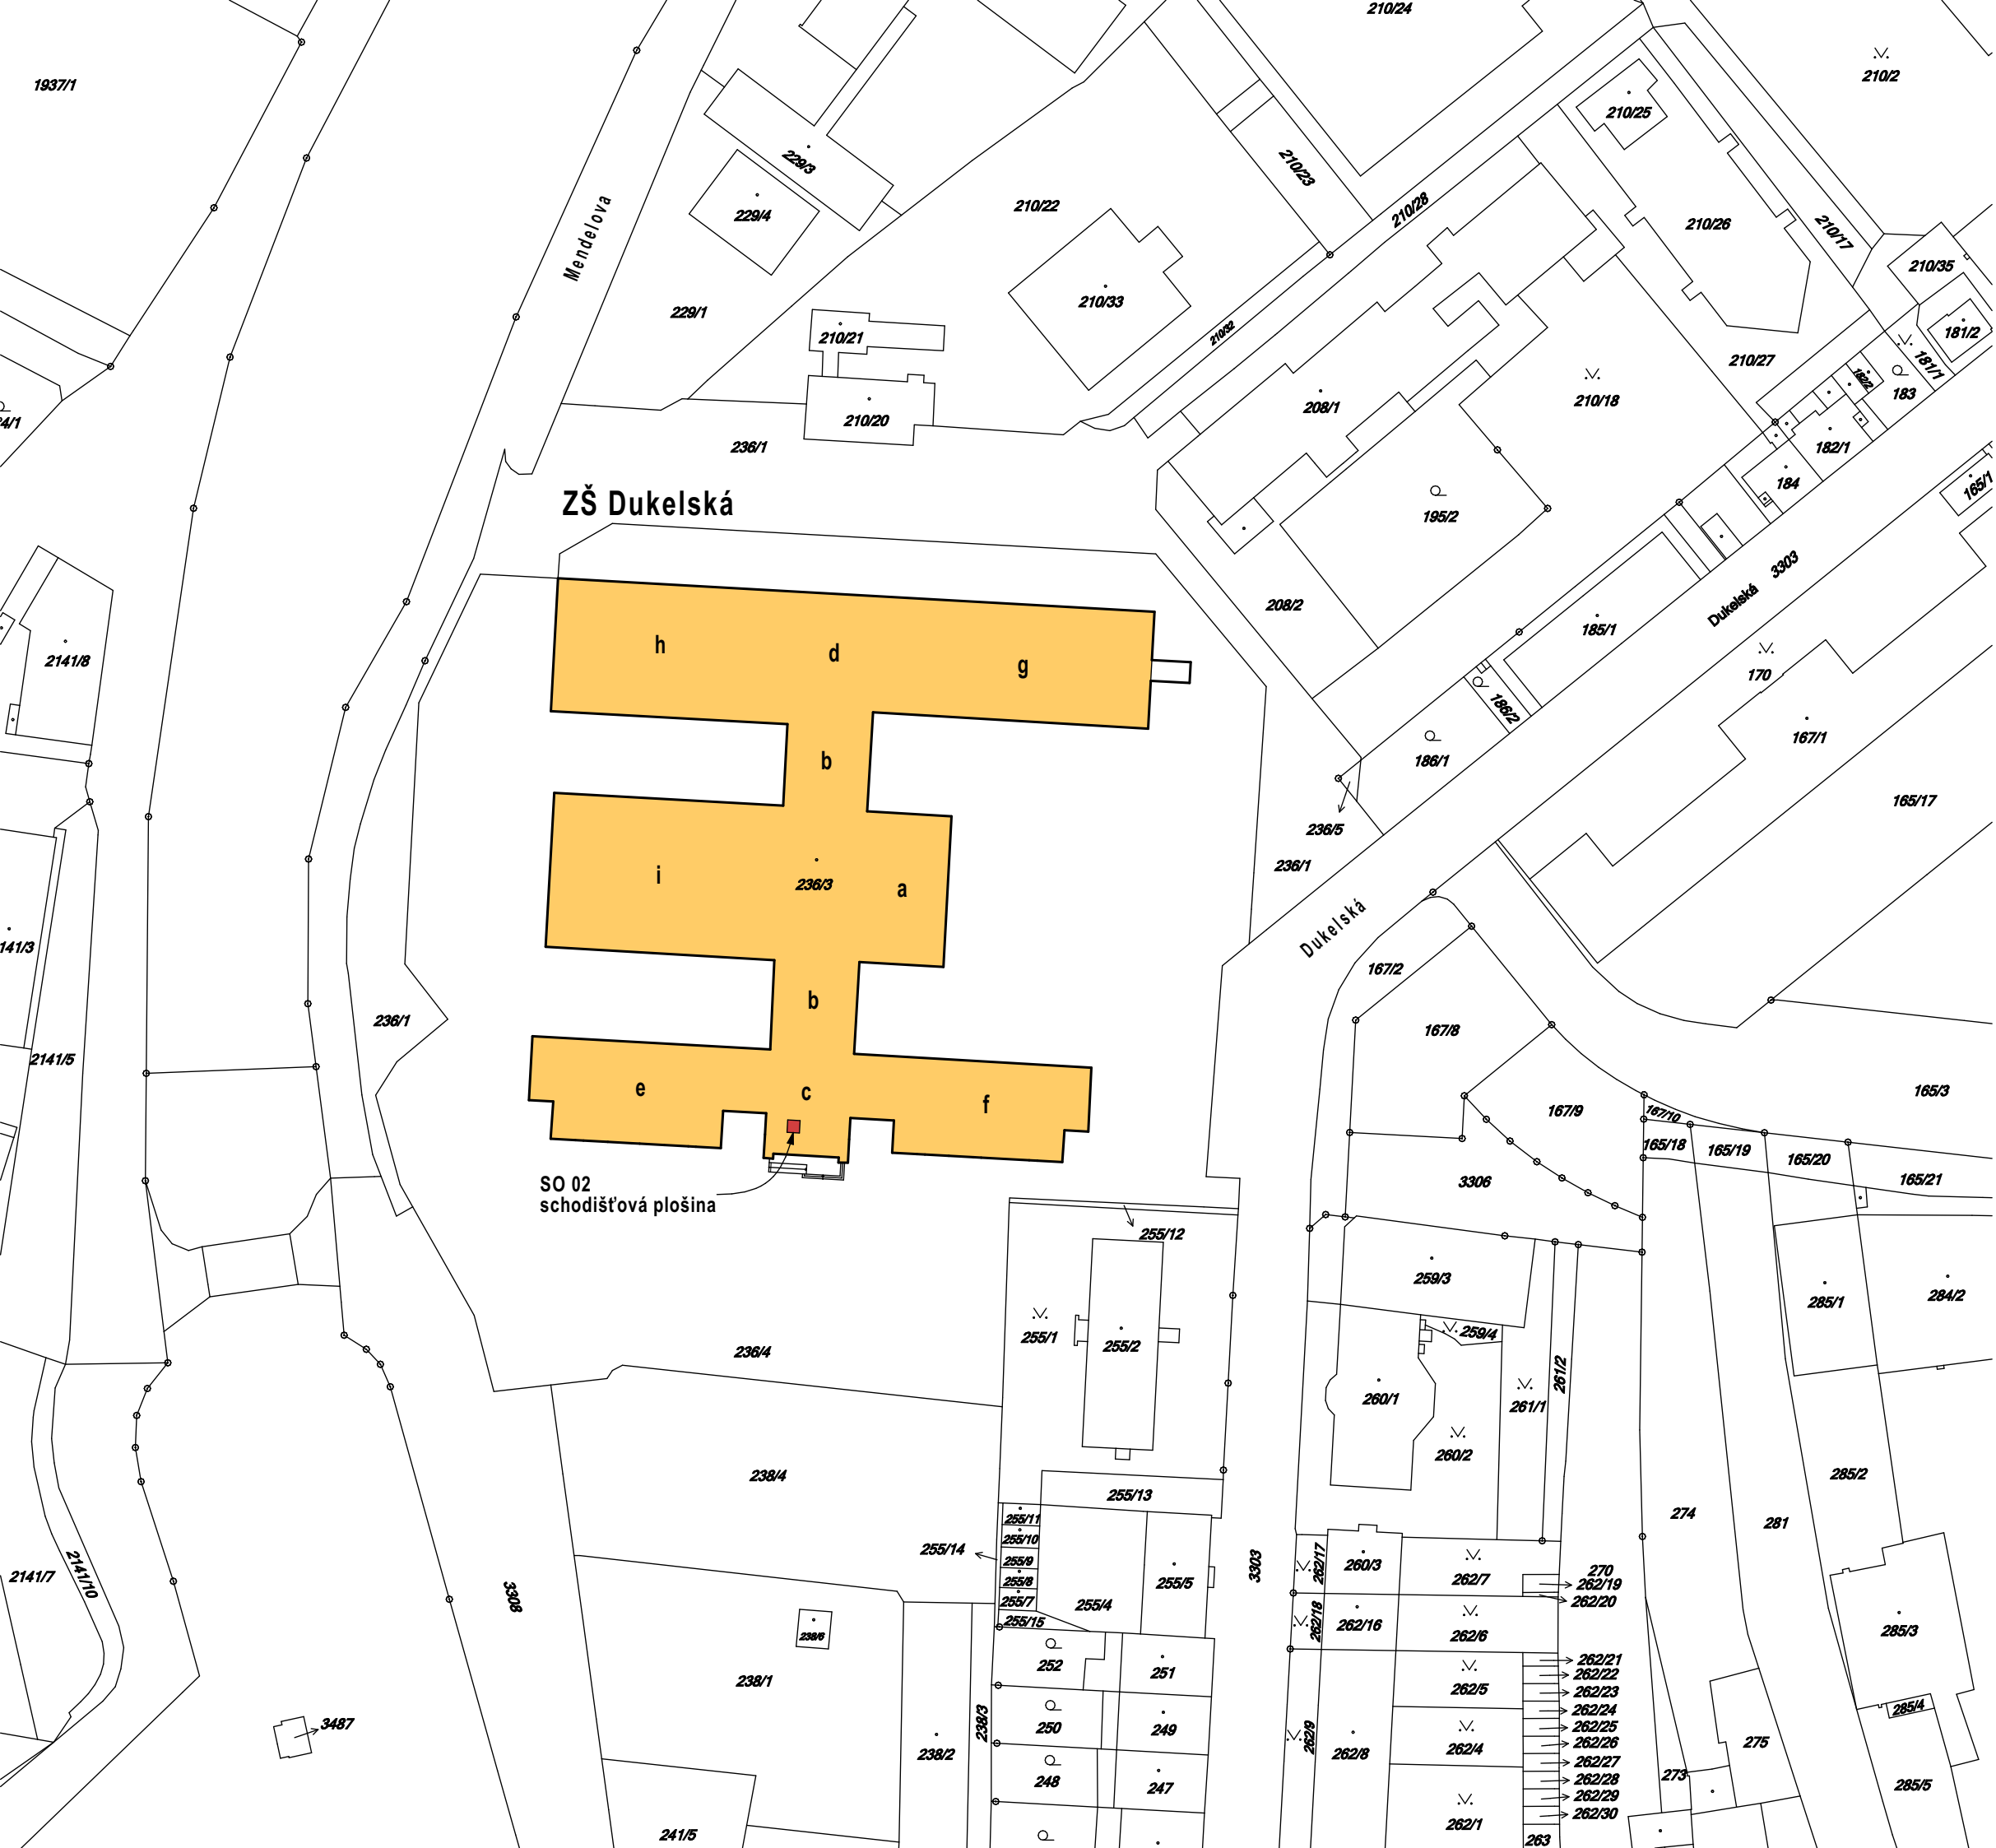

ZŠ Dukelská

SO 02
schodišťová plošina

název akce

přístavba výtahu
ZŠ Dukelská, Benešov

stavebník

Město Benešov
Masarykovo náměstí 100
256 01 Benešov

projektant

Ing. Roman Moravec
Bukovany 113
257 41 Týnec nad Sázavou

výkres

SO 02 - katastrální situační výkres

stupeň dokumentace

podklady pro výběr dodavatele

profese

ASŘ

měřítko

1:1000

formát

2x A4


datum


8/2019

číslo výkresu


1

číslo vyhotovení

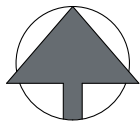

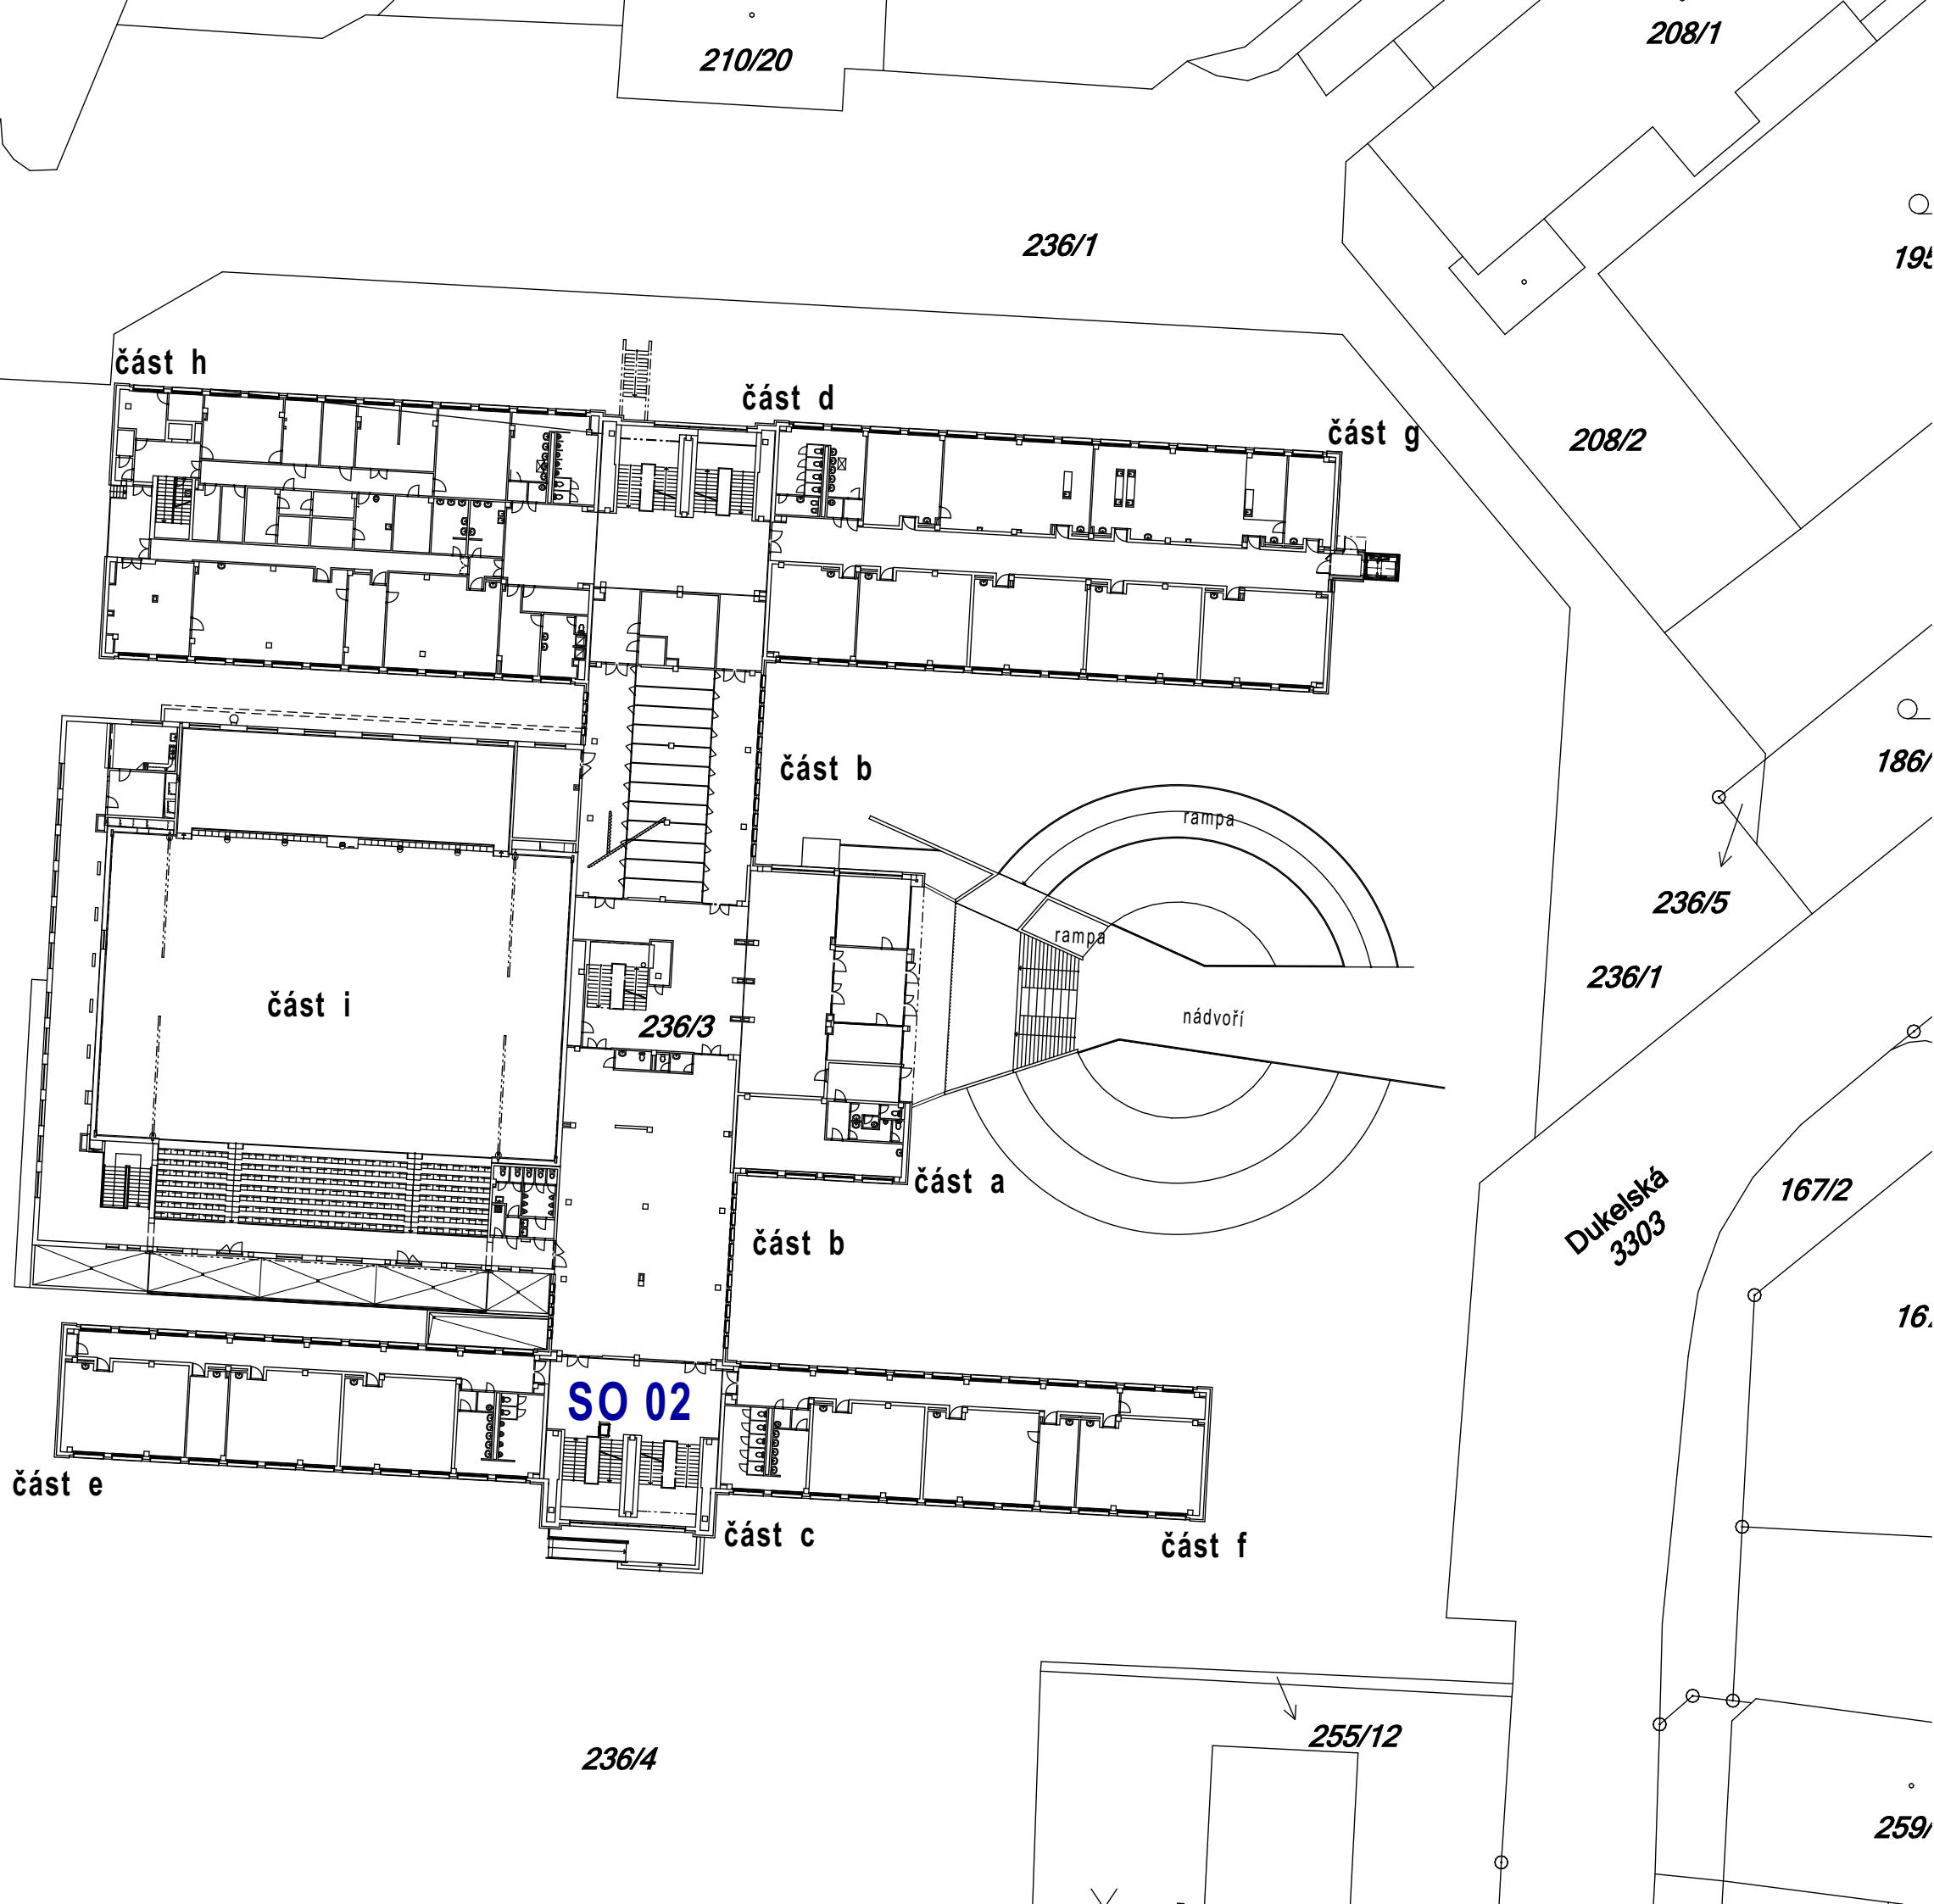


stavební objekty:
SO 02 - schodišťová plošina

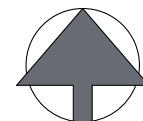


název akce	
přístavba výtahu ZŠ Dukelská, Benešov	
stavebník Město Benešov Masarykovo náměstí 100 256 01 Benešov	
	
projektant Ing. Roman Moravec Bukovany 113 257 41 Týnec nad Sázavou	
	
výkres SO 02 - koordinační situační výkres	
stupeň dokumentace podklady pro výběr dodavatele	
profese ASŘ	formát 2x A4
měřítko 1:500	datum 8/2019
číslo výkresu 2	
číslo vyhotovení	

půdorys 1. pp

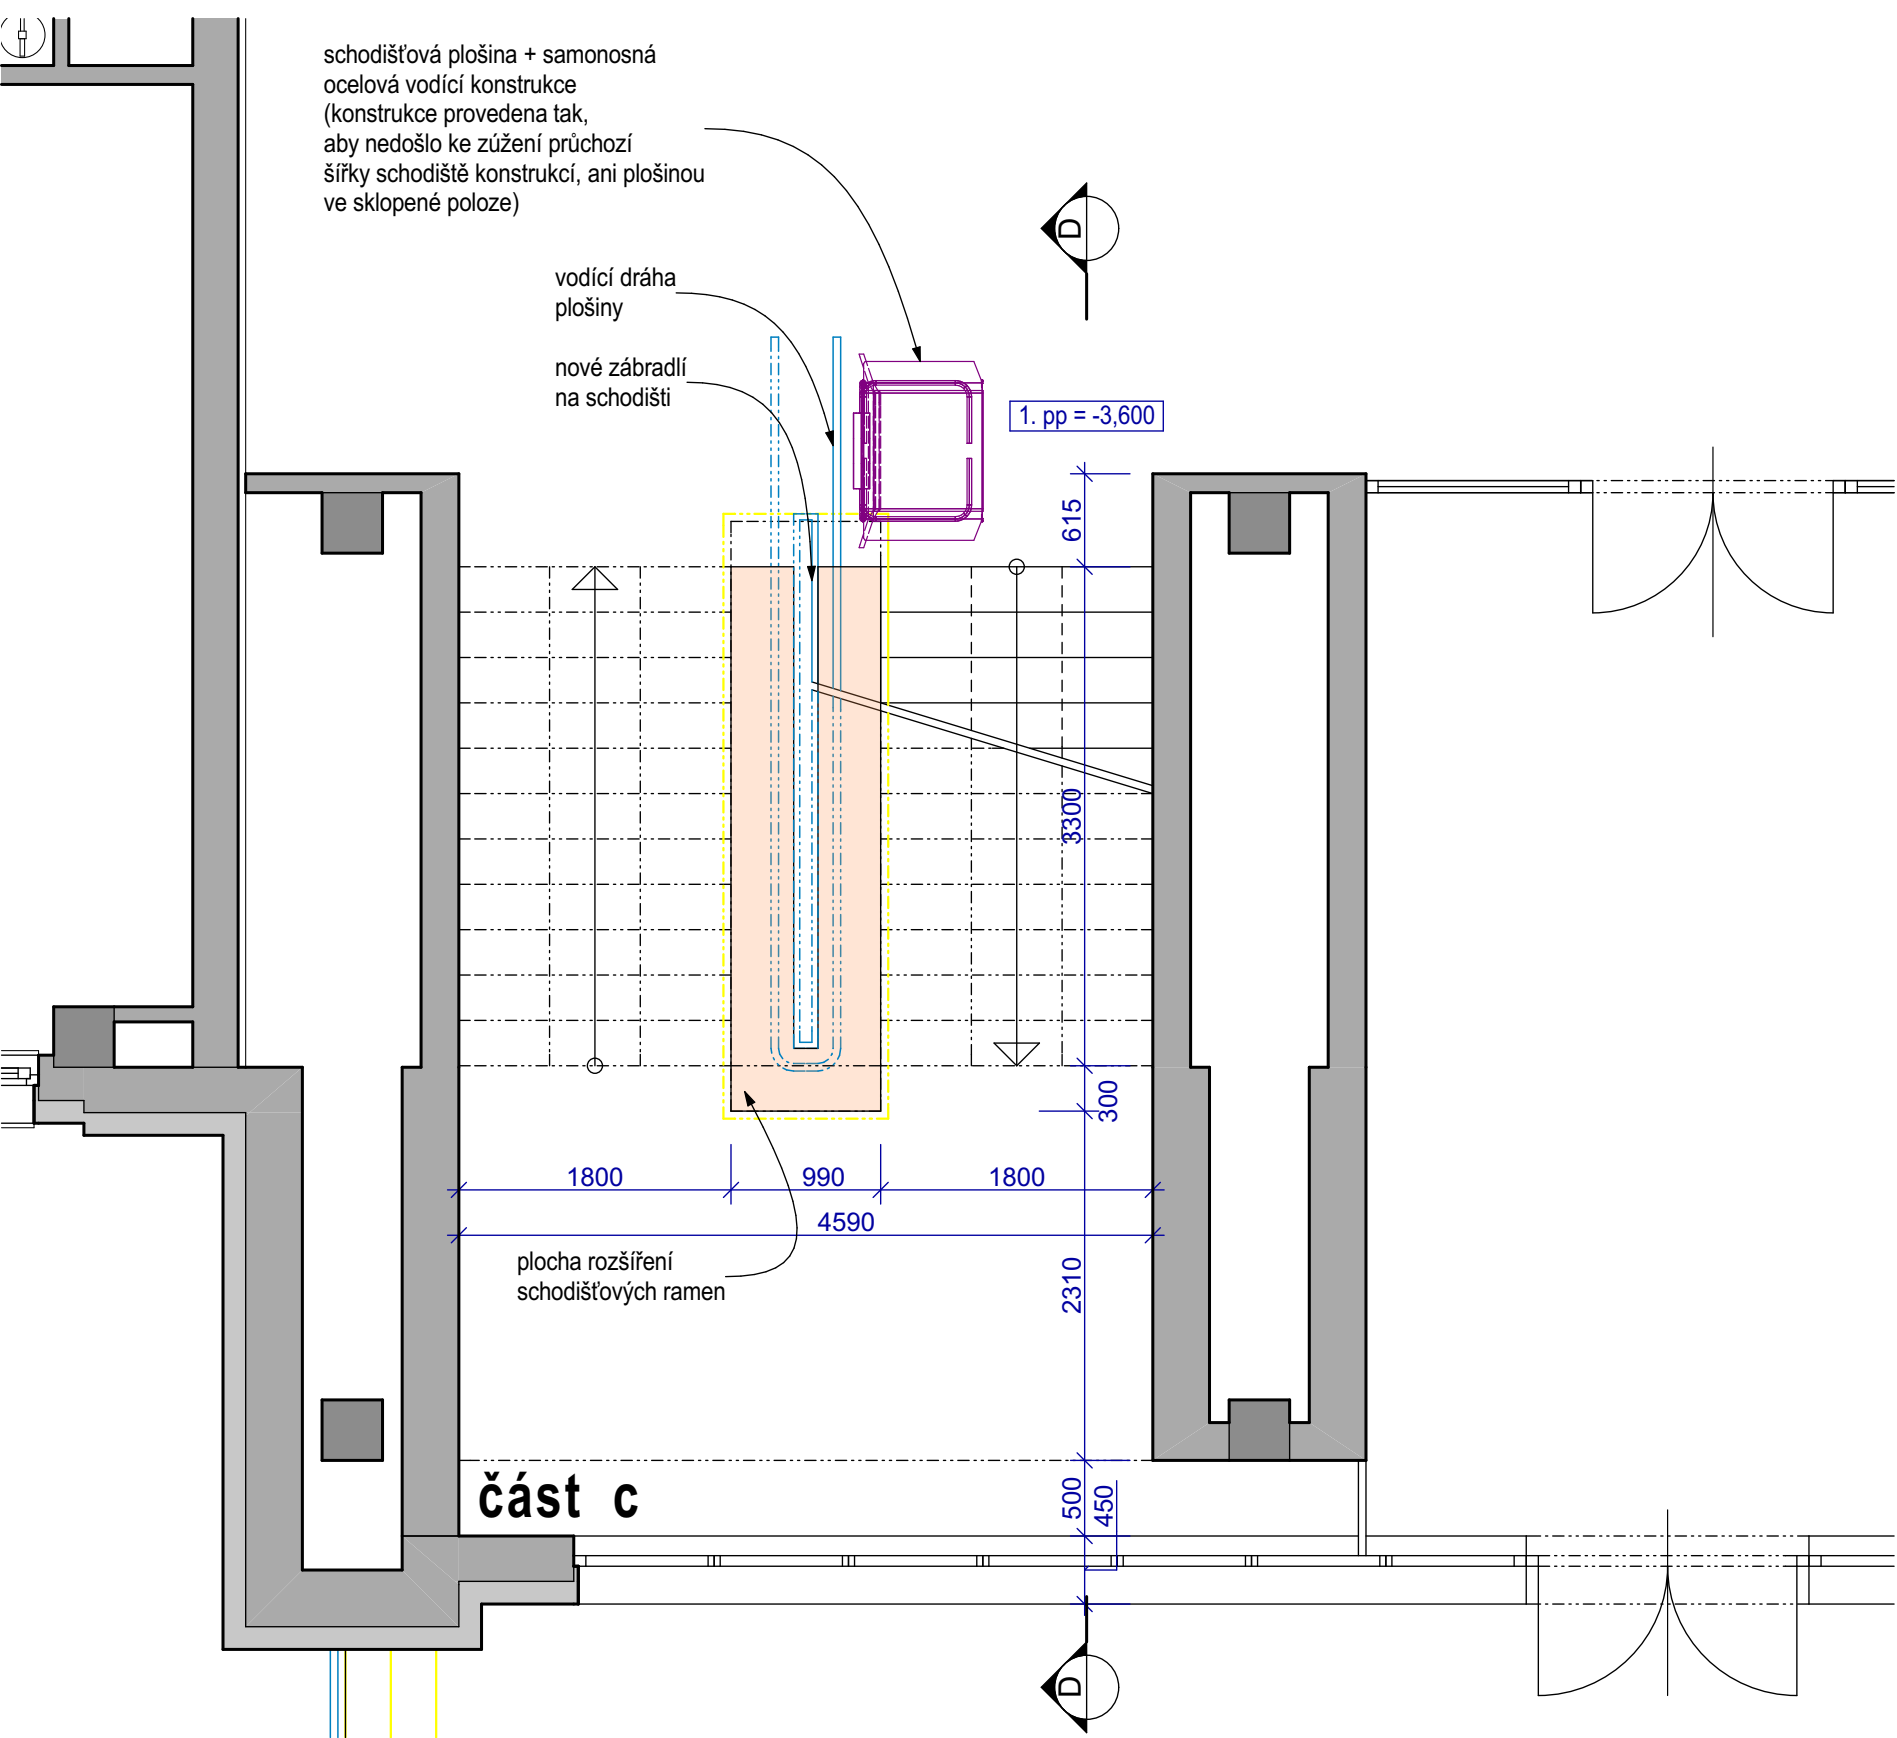

řez D-D

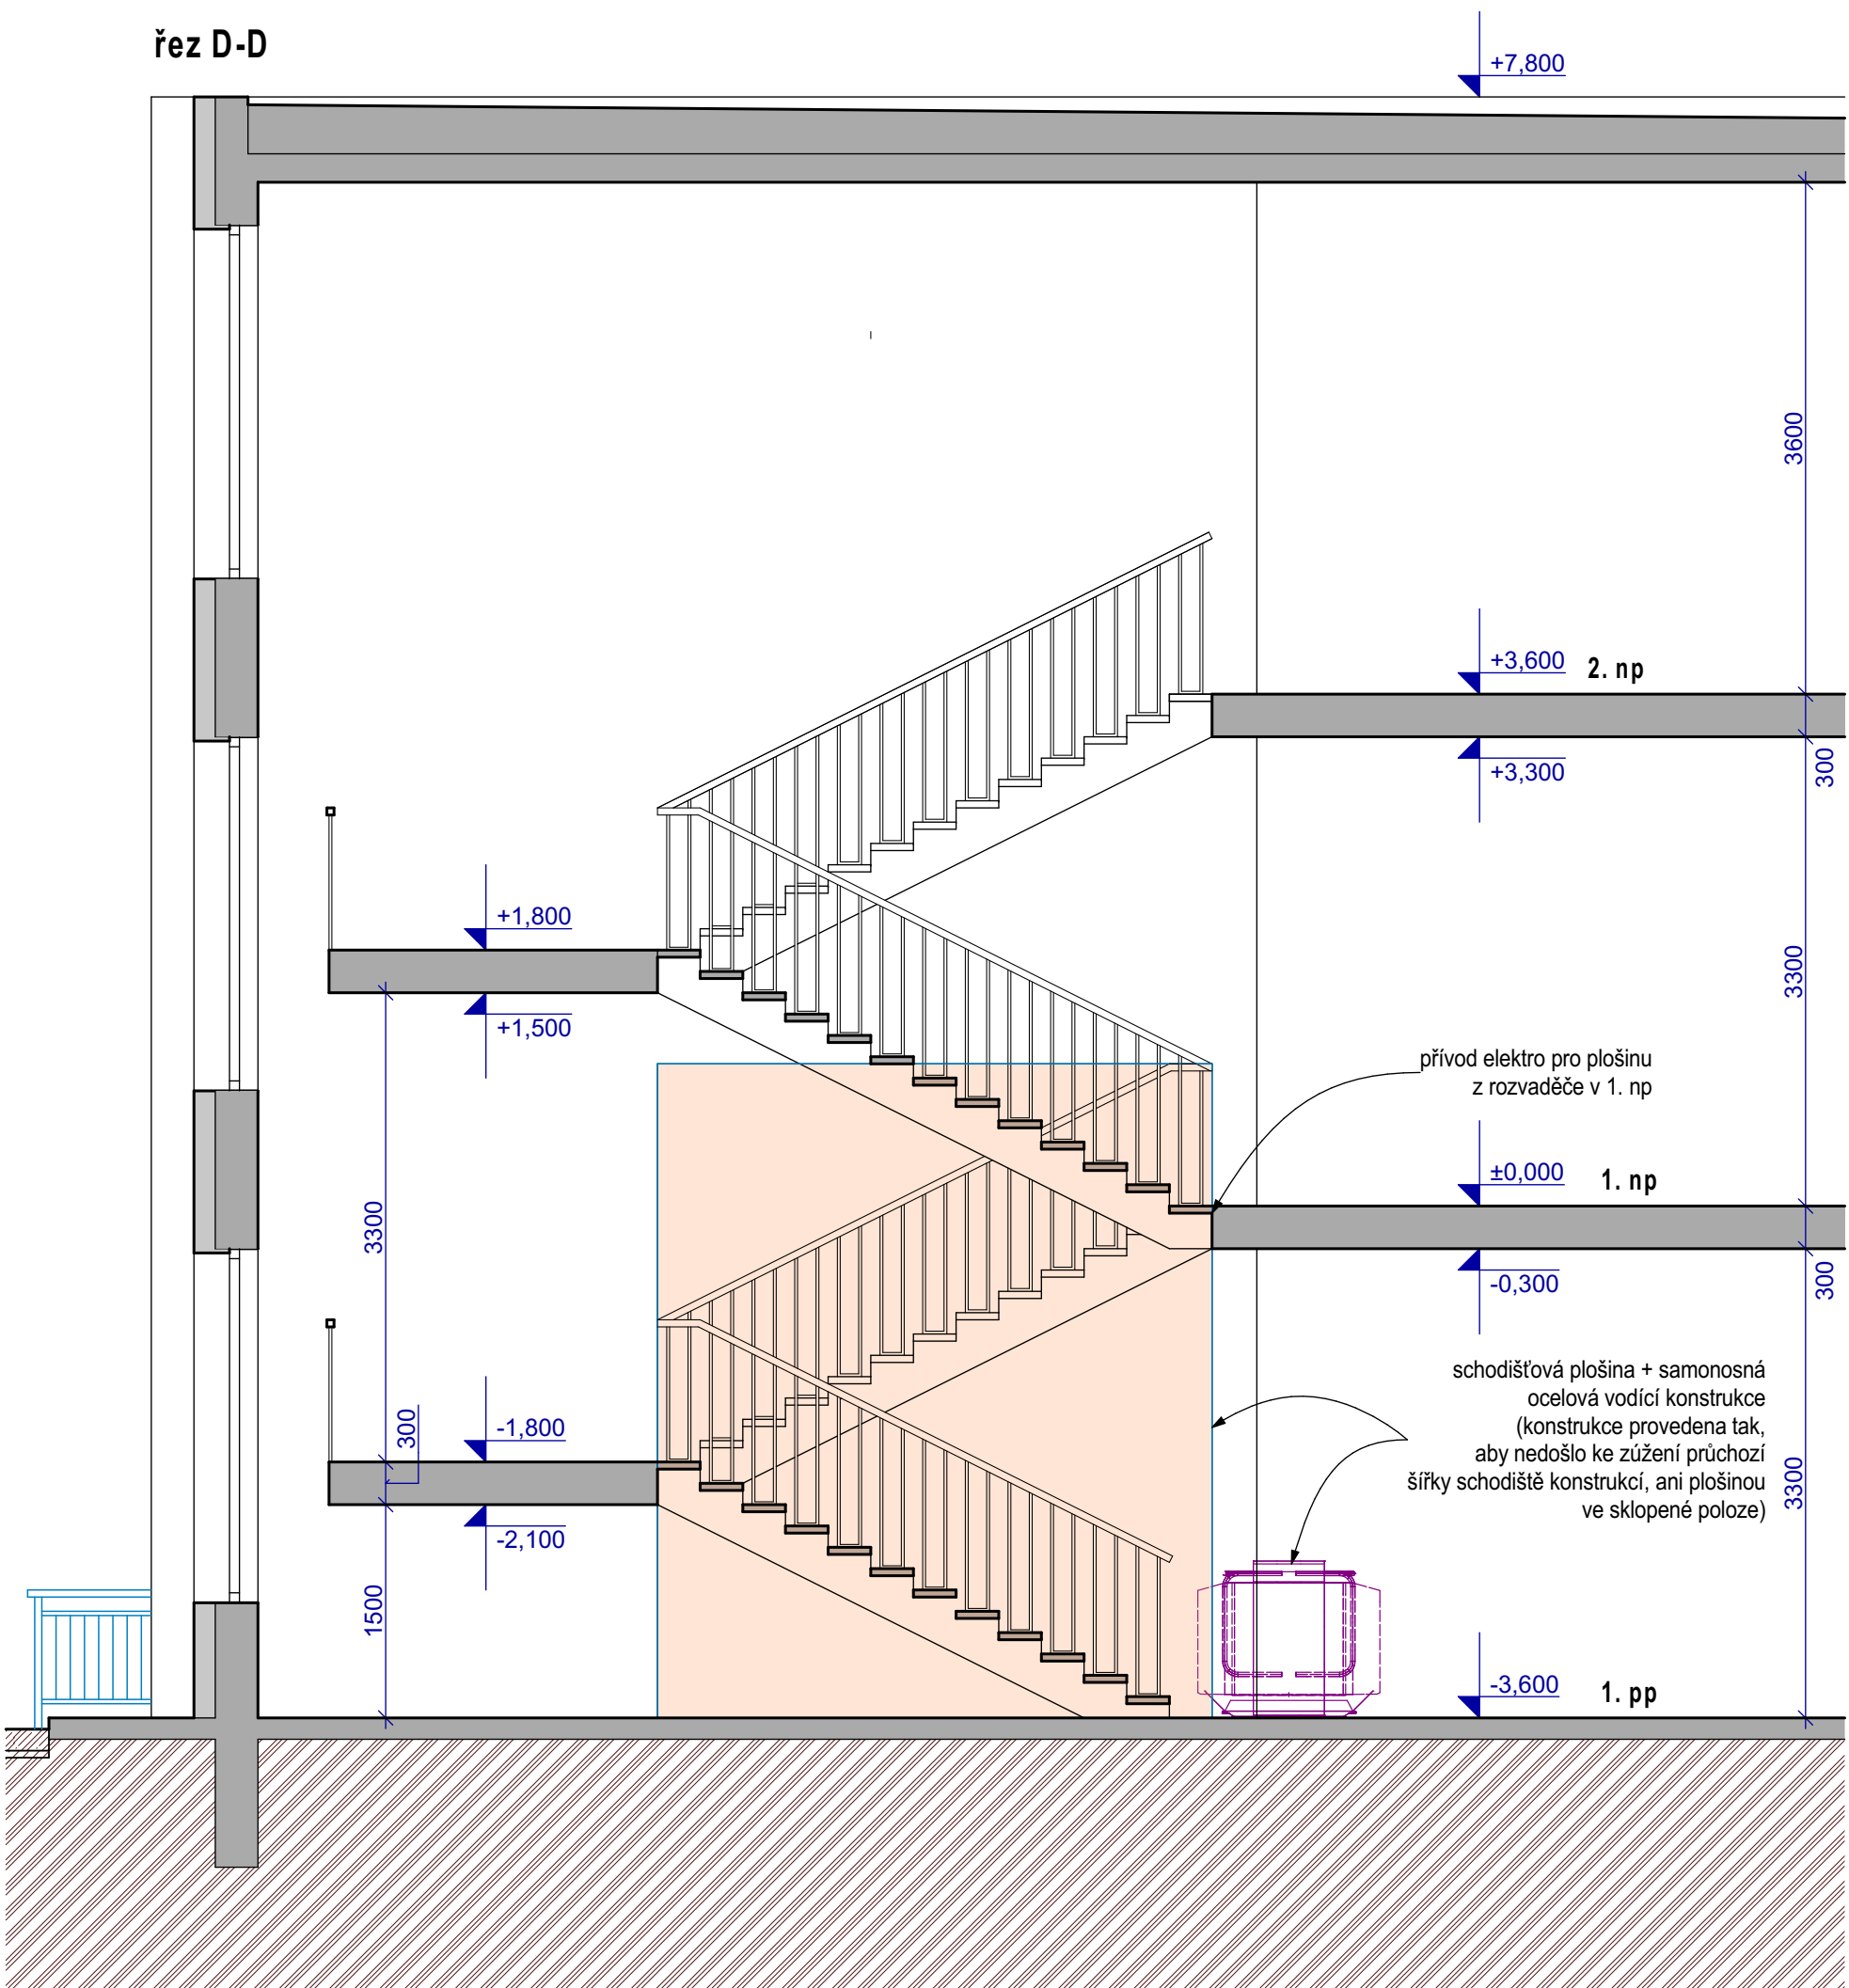

název akce

**přístavba výtahu
ZŠ Dukelská, Benešov**

stavebník

Město Benešov
Masarykovo náměstí 100
256 01 Benešov



projektant

Ing. Roman Moravec
Bukovany 113
257 41 Týnec nad Sázavou



výkres

SO 02 - půdorys 1. pp, řez

stupeň dokumentace			číslo vyhotovení
podklady pro výběr dodavatele			
profese	formát	číslo výkresu	
ASŘ	3x A4	3	
měřítko	datum		
1:50	8/2019		