


upozornění

- budou použity vícevrstvé komíny vhodné pro napojení lokálních topidel na tuhá paliva
- součástí komínů budou veškeré potřebné systémové doplňky včetně kotevnic prvků v krovu
- bude použito lemování komínů vhodné pro vlnitou bitumenovou střešní krytinu
- budou použity typové střešní výlezy pro vlnitou bitumenovou střešní krytinu
- budou použity atypické revizní lávky (provedení bude upřesněno na místě)

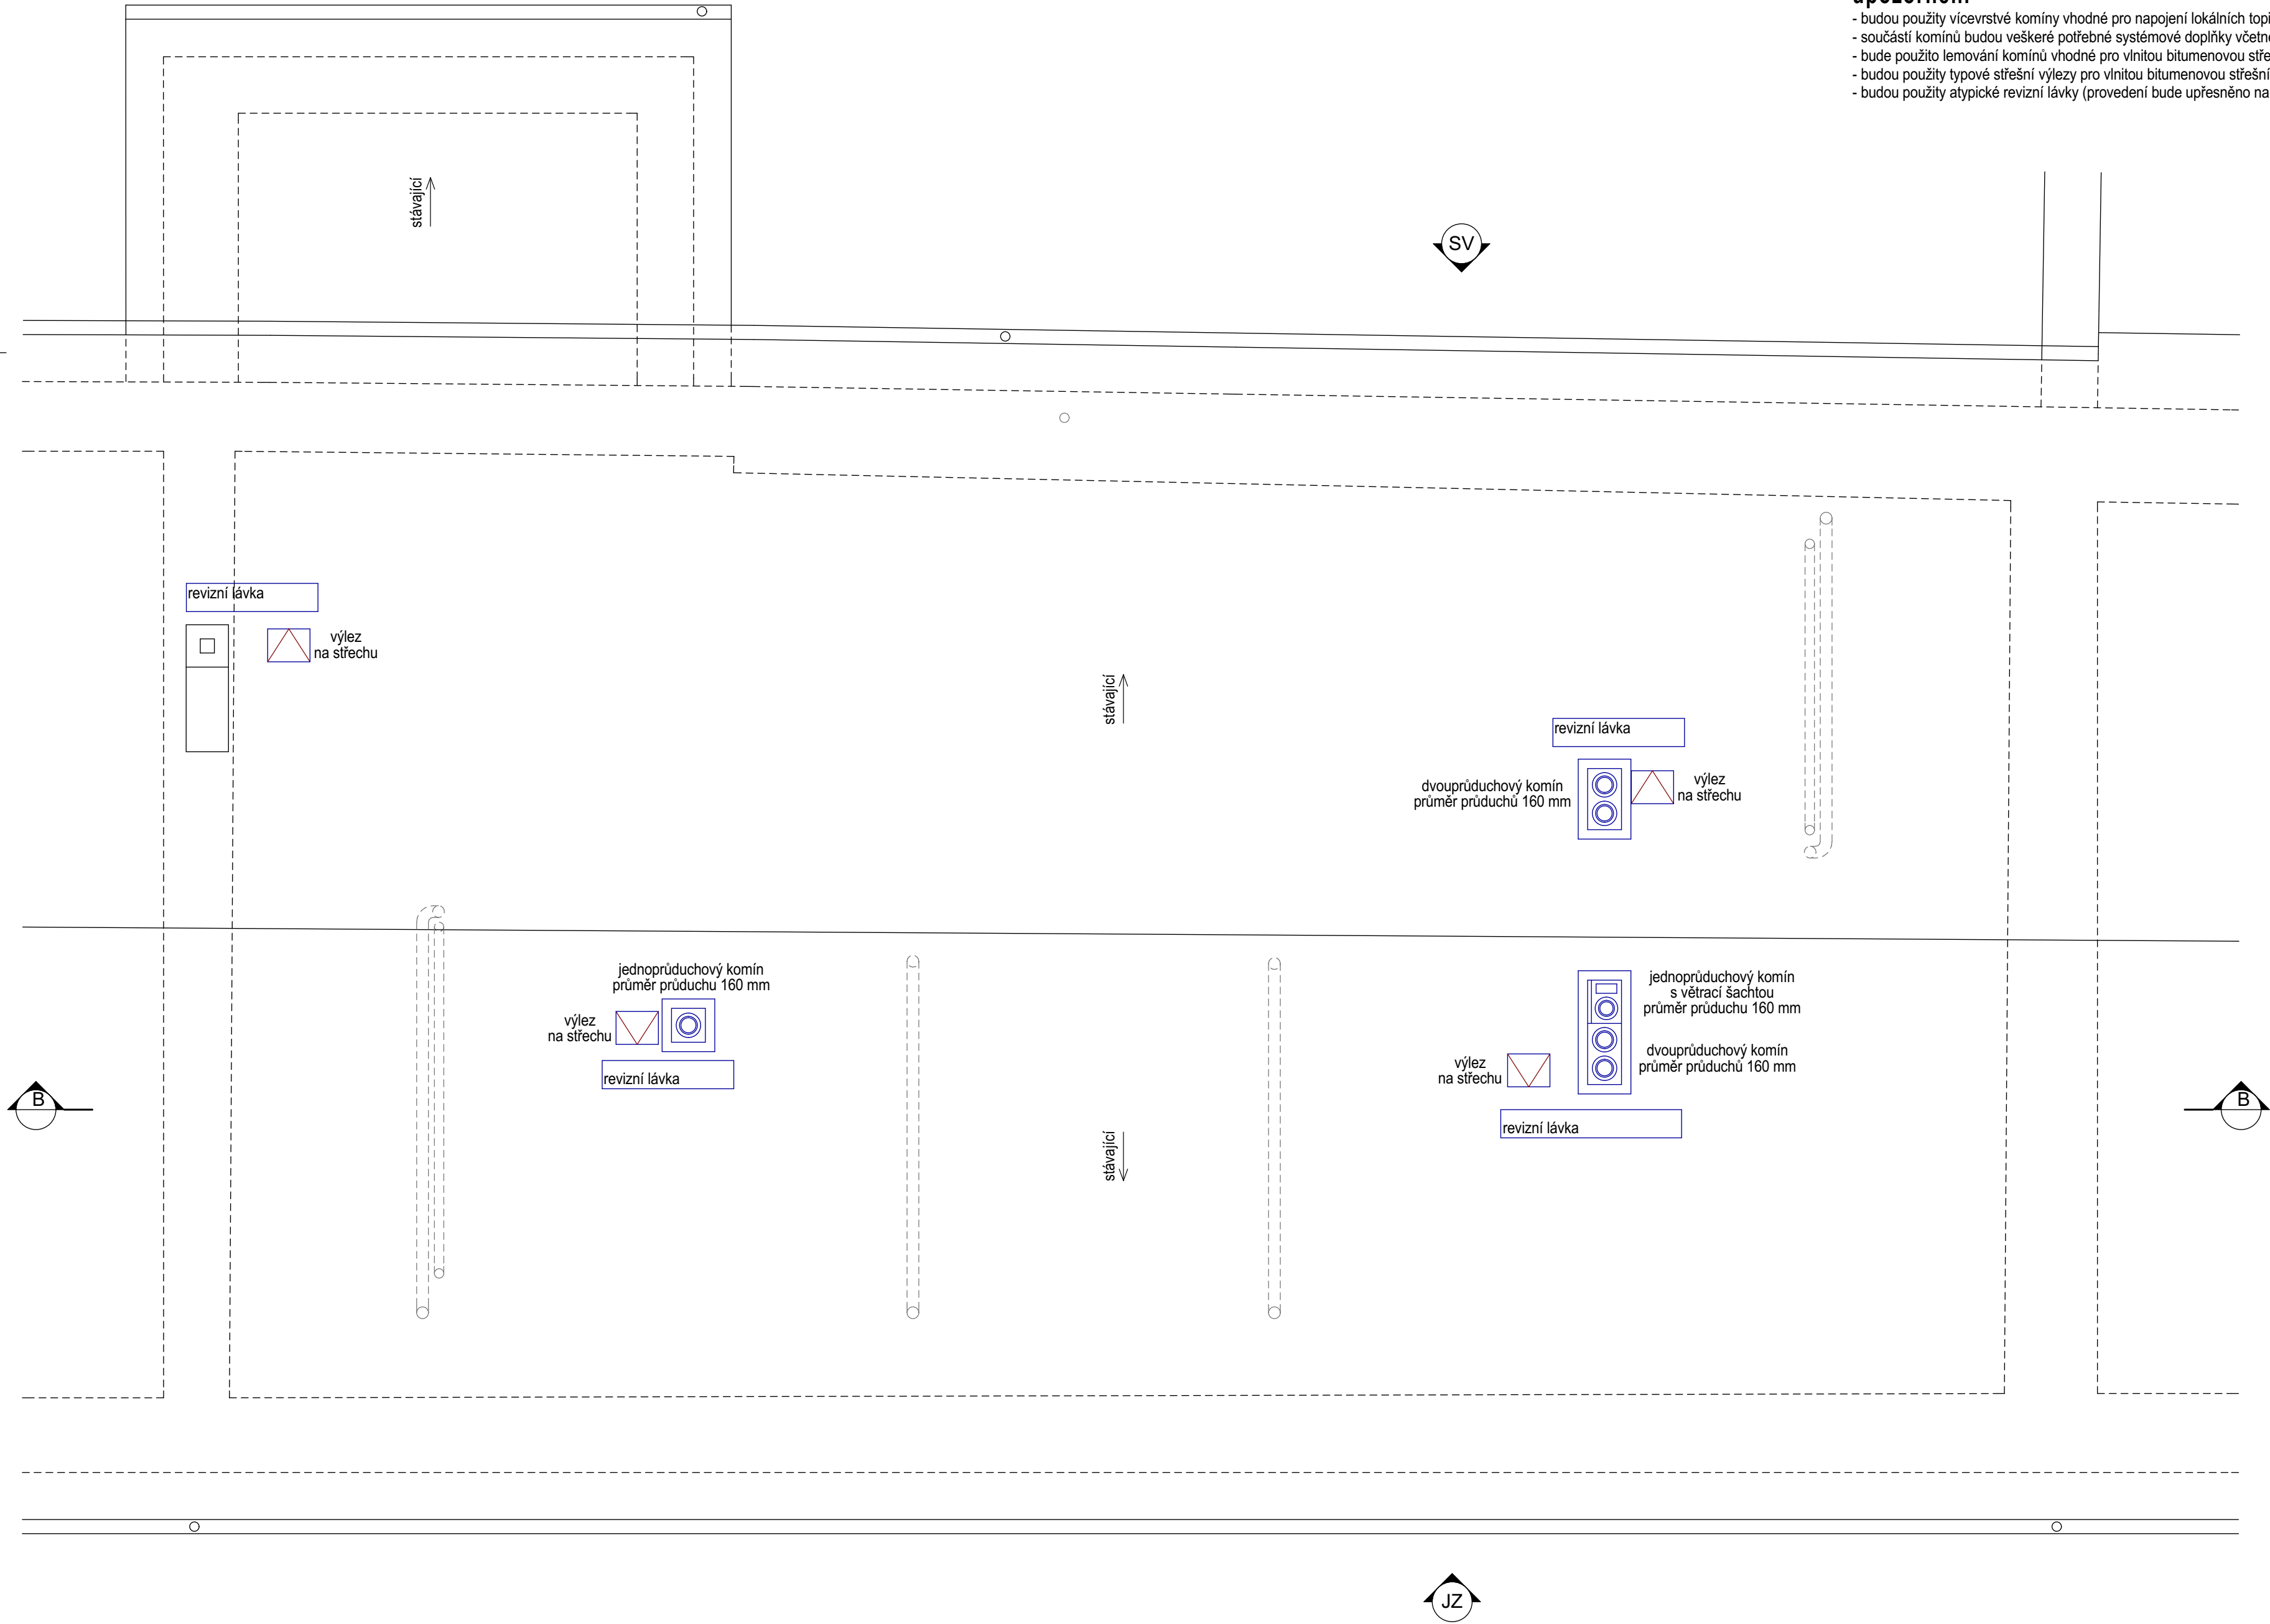

název akce

stavební úpravy objektu sociálního bydlení
Vlašimská 897, Benešov - výměna stropů

stavebník

Město Benešov
Masarykovo náměstí 100
256 01 Benešov

projektant

Ing. Roman Moravec
Bukovany 113
257 41 Týnec nad Sázavou

autorizace

stavebník

Město Benešov
Masarykovo náměstí 100
256 01 Benešov

projektant

Ing. Roman Moravec
Bukovany 113
257 41 Týnec nad Sázavou

autorizace

část dokumentace

D.1.1 architektonicko stavební řešení

výkres

půdorys střechy

stupeň dokumentace

dokumentace pro výběr zhotovitele části stavby

profese

ASŘ

měřítko

1:50

formát

6x A4

datum

11/2019

číslo výkresu

6

číslo vyhotovení