

POPIS DOPRAVNĚ INŽENÝRSKÉHO ŘEŠENÍ

VE II.ETAPĚ BUDE V DOTČENÉ ČÁSTI ULICE JIRÁSKOVA PROVEDENA CELKOVÁ UZAVÍRKA. VJEZDY DO PRACOVNÍHO MÍSTA V ULICI JIRÁSKOVA BUDOU OPATŘENY ZÁBRANOU PRO OZNAČENÍ UZAVÍRKY A DOPRAVNÍM ZNAČENÍM ZÁKAZ VJEZDU VŠECH VOZIDEL DOPLNĚNÝM O INFORMATIVNÍ ZNAČENÍ "MIMO VOZIDEL STAVBY". NA ZBÝVAJÍCÍ ČÁSTI ULICE JIRÁSKOVA BUDE UPOZORNĚNO NA SLEPOU POZEMNÍ KOMUNIKACI A KOMUNIKACE BUDE DOČASNĚ PROVEDENA JAKO OBOUSMĚRNÁ. V DOBĚ NAPOJENÍ NA STÁVAJÍCÍ VODOVOD A KANALIZACI BUDE V KŘIŽOVATCE HUSOVA/JIRÁSKOVA BUDE PROVEDENO ZÚŽENÍ DO JEDNOHO JÍZDNÍHO PRUHU S ÚPRAVOU PŘEDNOSTI V JÍZDĚ DOPRAVNÍMI ZNAČKAMI DLE TP 66 SCHÉMA B/5.2.



SPECIFIKACE POUŽITÝCH DOPRAVNÍCH ZNAČEK PO CELOU DOBU STAVBY

ZNAK	TYP	MJ	POČET	POPIS
	Z2	ks	2	zábrana pro označení uzavírky
	B01	ks	2	zákaz vjezdu všech vozidel
	IP10a	ks	2	slepá pozemní komunikace
	E12	ks	2	text "mimo vozidel stavby"

SPECIFIKACE POUŽITÝCH DOPRAVNÍCH ZNAČEK (SCHÉMA B/5.2 DLE TP 66)

ZNAK	TYP	MJ	POČET	POPIS
	A15	ks	2	práce+světlo typu 1 (dle TP 66)
	Z4	ks	10	směrovací deska
	Z4	ks	5	směrovací deska+světlo typu 1
	B21a	ks	2	zákaz předjíždění
	Z2	ks	1	zábrana pro označení uzavírky se třemi světly typu 1 (dle TP 66)
	P08	ks	1	přednost před protijedoucími vozidly
	P07	ks	1	přednost protijedoucích vozidel

SCHÉMA B/5.2 DLE TP 66

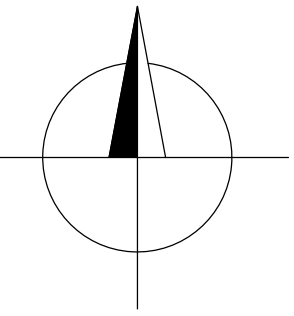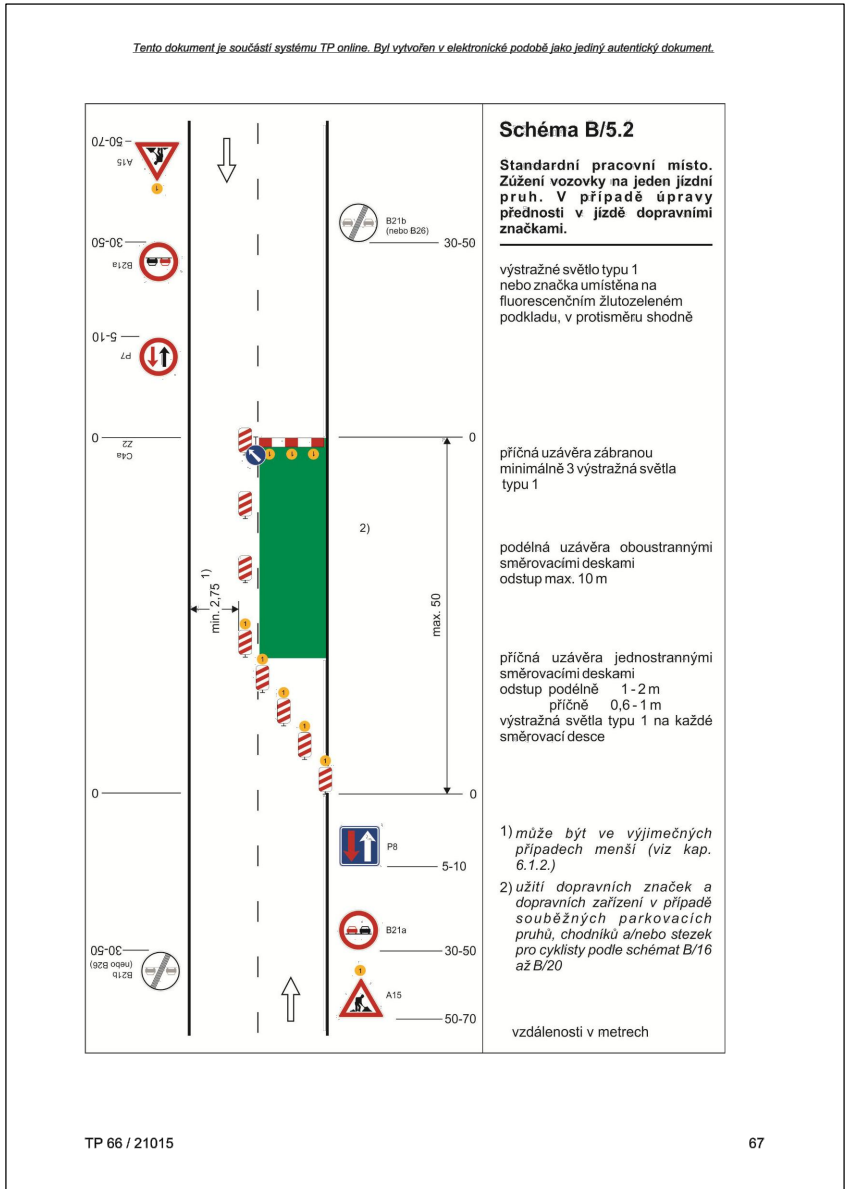

Zodp. projektant Ing. Tomáš Vyšínka	Vypracoval Ing. Petr Dědič Ing. Tomáš Vyšínka	Kreslil Ing. Tomáš Vyšínka	P.R.I. P.R.I. s.r.o. Ulrichova 1423 Benešov u Prahy 256 01 projekty realizace inženýring	Číslo paré:
St.úřad: Benešov	Obec: Benešov	K.ú.:Benešov u Prahy		
Investor: Město Benešov, Masarykovo nám. 100, Benešov 256 01			Formát: A4	
Akce/objekt:			Stupeň: DSP	
Rekonstrukce vodovodu a kanalizace ulice Jiráskova			Datum: 11/2020	
			Zak. číslo: 19/2020	
Obsah: C. SITUAČNÍ VÝKRESY SITUACE DOPRAVNĚ INŽENÝRSKÉHO OPATŘENÍ – II.ETAPA			Měřítko: 1:1000	
			Arch. číslo: 19/2020	
			č. výkresu C.4b	