


POZN.:
Výkres 4.NP (podkrovní prostory)
vychází z předcházejícího samostatného
projektu změny stavby ZŠ Karlov, který
navrhoval úpravy dosud nevyužívaných
půdních prostor na podkrovní učebny,
kabinety a další zázemí.
V době zpracování samostatného
projektu výtahu byl tento prostor stále
nevyužívaný.


SCHÉMA OBJEKTU S VYZNAČENÍM
ŘEŠENÉHO MÍSTA

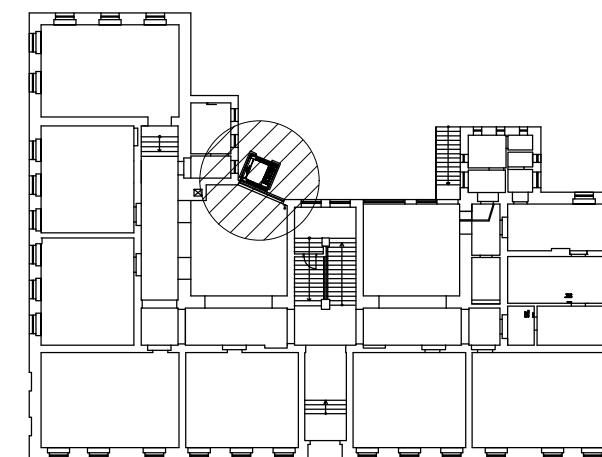

▲ č.p. 372
ULICE NA KARLOVĚ

LEGENDA MATERIÁLŮ

- STÁVAJÍCÍ KONSTRUKCE
ZDIVO KAMENNÉ/CIHELNÉ/SMÍŠENÉ, tl. zdiva 300 – 865 mm
- NOSNÉ VNITŘNÍ ZDIVO Z BLOKŮ POROTHERM 24 P+D
372/240/238 mm NA MVC 5
- SDK PŘÍČKY S JEDNODUCHOU KONSTRUKCÍ A JEDNODUŠE
OPLÁŠTĚNÉ DESKAMI GKB 12,5 MM (V MÍSTNOSTECH SOC. ZÁZEMÍ
DESKAMI NAIMPREGNOVANÝMI GKB1 12,5 MM)
- PROTIPOŽÁRNÍ STĚNA – ZDIVO Z BLOKŮ POROTHERM 24 P+D
372/240/238 mm NA MVC 5, VYZDĚNO K OKAPNÍ HRANĚ
(cca 3,7 m) – viz. D.1.3 – požárně bezpečnostní řešení

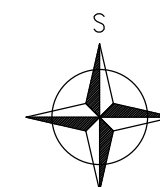

±0,000 = MÍSTNÍ SYSTÉM, POLOHOPIS – S–JTSK

INVESTOR: Město Benešov, Masarykovo náměstí č.p. 100, 256 01 Benešov						
	ZODPOVĚDNÝ PROJEKTANT: Ing. Martin Bursík, Ph.D. F. V. Mareše 2056 (3. patro) 256 01 Benešov 606 473 896, bursik.m@email.cz Projektová dokumentace je duševním majetkem projektanta, je chráněná autorským zákonem. Nesmí být rozmnožována ani přenechána k použití třetí osobě bez souhlasu autora.		PODPIS:		RAŽITKO:	
			VYPRACOVAL: Bc. Kateřina Babická			
			STUPEŇ: Dokumentace pro společné územní a stavební řízení			
STAVBA: STAVEBNÍ ÚPRAVY OBJEKTU ZÁKLADNÍ ŠKOLY KARLOV č.p.372 NA POZEMKU st.p. 1289 V KATASTRÁLNÍM ÚZEMÍ BENEŠOV			KRAJ: Středočeský		Č. PARÉ:	
			OKRES: Benešov			ARCHIV. ČÍSLO: 22-055
			OBEC: Benešov			DATUM: 09/2022
ČÁST DOKUMENTACE: STAVEBNÍ ŘEŠENÍ			KATASTRÁLNÍ ÚZEMÍ: Benešov u Prahy		FORMÁT: A3	
OBSAH: PŮDORYS 4.NP – NAVRHOVANÝ STAV			OZN. ČÁSTI: D.1.1	Č. VÝKRESU: b.12	MĚŘÍTKO: 1:75	