


ŘEZ C-C'

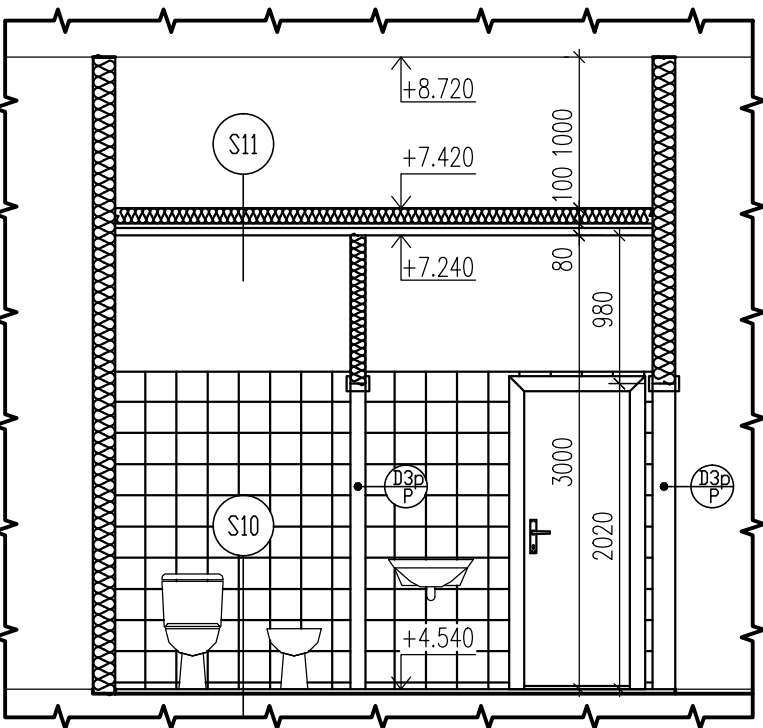

LEGENDA MÍSTNOSTÍ							
Podlaží	Číslo	NÁZEV MÍSTNOSTI	Plocha [m²]	Výška [m]	Podlaha/Skladba	Stěny	Strop
2.NP	2.15	WC UČITELÉ-ŽENY	6,86	3,00	KD/S10	ŠO, SDK, KO	SDK PODHLED
	2.16	WC UČITELÉ-MUŽI	5,89	3,00	KD/S10	ŠO, SDK, KO	SDK PODHLED

VYSVĚTLIVKY K LEGENDĚ MÍSTNOSTÍ

- KD - KERAMICKÁ DLAŽBA
- ŠO - ŠTUKOVÁ OMÍTKA
- SO - SÁDROVÁ OMÍTKA
- KO - KERAMICKÝ OBKLAD
- SDK - POVRCH SÁDROKARTONOVÉ PŘÍČKY
- SDK PODHLED

LEGENDA MATERIÁLŮ:

- STÁVAJÍCÍ NOSNÉ CIHELNÉ ZDIVO
- NAVRHOVANÉ SÁDROKARTONOVÉ PŘÍČKY S JEDNODUCHOU KONSTRUKCÍ A JEDNODUŠE OPLÁŠTĚNÉ DESKAMI GKB 12,5 MM (V MÍSTNESTECH SOC. ZÁZEMÍ DESKAMI NAIMPREGNOVANÝMI GKB 12,5 MM)

AUTORSKÝ NÁVRH Ing.arch. Zdeněk Ouředníček	ZODPOVĚDNÝ PROJEKTANT Ing.arch. Zdeněk Ouředníček	VYPRACOVAL Marek Dragoun	
MÍSTO STAVBY k.ú. Benešov, pozemek st.p. 1289	OBECNÍ ÚŘAD Benešov	STAVEBNÍ ÚŘAD Benešov	
INVESTOR Město Benešov, Masarykovo náměstí č.p. 100, 256 01 Benešov			sídlo : Molár náměstí 7 256 01 Benešov
VÝZEVNÝ AKCE ZMĚNY STAVBY OBJEKTU ZÁKLADNÍ ŠKOLY KARLOV č.p. 372 NA POZEMKU st.p. 1289 V k.ú. BENEŠOV			tel : +420 317 721 915 mobil : +420 603 251 626 e-mail: azo@seznam.cz
ČÁST DOKUMENTACE A POZEMNÍ STAVEBNÍ OBJEKTY A-1 ARCHITEKTONICKÉ A STAVEBNĚ TECHNICKÉ ŘEŠENÍ			DATUM 10/2009
OBSAH PŮDORYS 2. NP – NAVRHOVANÉ ŘEŠENÍ			FORMÁT 6 x A4
			ČÍSLO ZAKÁZKY
			STUPEŇ DOKUMENTACE DPP
			PROFESE ARS
			ČÍSLO PARÉ
			MĚŘÍTKO 1:50
			ČÍSLO VÝKRESU A-1-12