


### LEGENDA MATERIÁLŮ:

	STÁVAJÍCÍ NOSNÉ CIHELNÉ ZDIVO
	NAVRHOVANÉ DOZDÍVKY Z CIHEL PLNÝCH CP 290/140/65 mm NA MVC 5
	VYBOURANÉ KONSTRUKCE

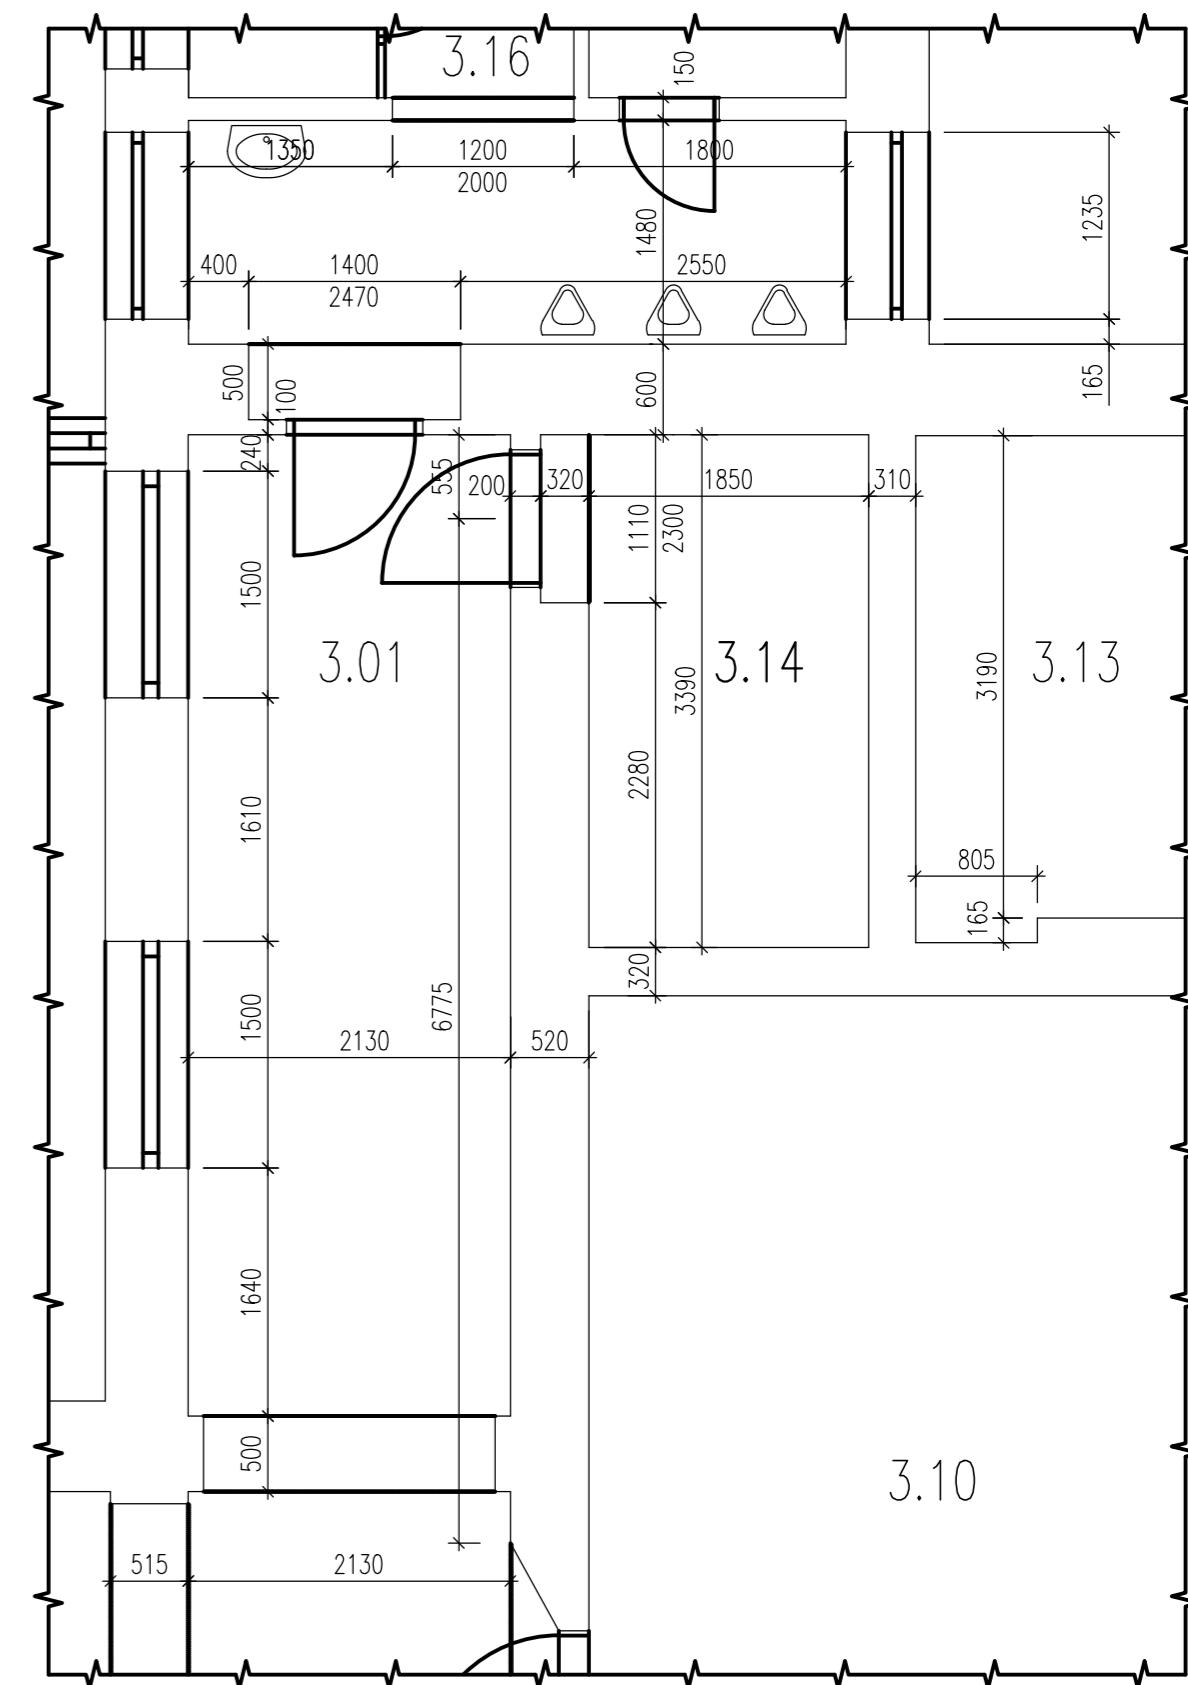


### LEGENDA MÍSTNOSTÍ

Podlaží	Číslo	NÁZEV MÍSTNOSTI	Plocha [m <sup>2</sup> ]	Výška [m]	Podlaha/Skladba	Stěny	Strop
3.NP	3.14	SKLAD	6,80	3,75	PVC/S10	Š0	SDK PODHLED

### VYSVĚTLIVKY K LEGENDĚ MÍSTNOSTÍ

KD – KERAMICKÁ DLAŽBA  
Š0 – ŠTUKOVÁ OMÍTKA  
S0 – SÁDROVÁ OMÍTKA  
KO – KERAMICKÝ OBKLAD  
SDK – POVRCH SÁDROKARTONOVÉ PŘÍČKY  
SDK PODHLED

AUTORSKÝ NÁVRH Ing.arch. Zdeněk Ouředníček	ZODPOVĚDNÝ PROJEKTANT Ing.arch. Zdeněk Ouředníček	VYPRACOVAL Marek Dragoun	 ING.ARCH.ZDENEK OUŘEDNÍČEK architektonicko-konstrakční atelier
MÍSTO STAVBY k.ú. Benešov, pozemek st.p. 1289	OBECNÍ ÚŘAD Benešov	STAVEBNÍ ÚŘAD Benešov	
INVESTOR Město Benešov, Masarykovo náměstí č.p. 100, 256 01 Benešov			sídlo : Mole náměstí 7 256 01 Benešov tel. : +420 317 721 915 mobil : +420 603 251 626 e-mail: azo@seznam.cz
NÁZEV AKCE ZMĚNY STAVBY OBJEKTU ZÁKLADNÍ ŠKOLY KARLOV č.p. 372 NA POZEMKU st.p. 1289 V k.ú. BENEŠOV			DATUM 10/2009 FORMAT 6 x A4
ČÁST DOKUMENTACE A POZEMNÍ STAVEBNÍ OBJEKTY A-1 ARCHITEKTONICKÉ A STAVEBNĚ TECHNICKÉ ŘEŠENÍ			ČÍSLO ZAKÁZKY
OBSAH PŮDORYS 3. NP – NAVRHOVANÉ ŘEŠENÍ			STUPEŇ DOKUMENTACE DPP
			PROFESE ARS
			ČÍSLO PARÉ
			MĚŘÍTKO 1:50
			ČÍSLO VÝKRESU A-1-13