




pohled

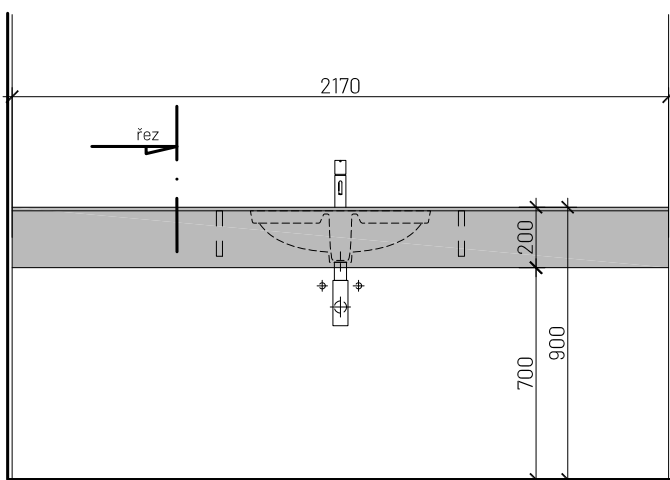

řez

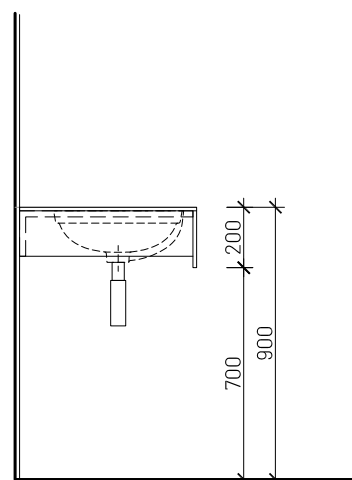

půdorys

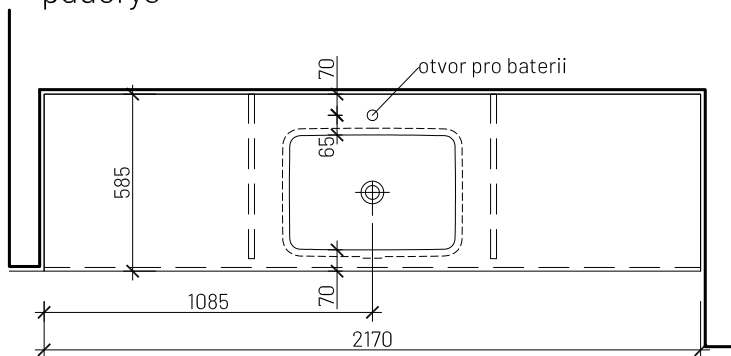

LEGENDA MATERIÁLŮ:

celoprobavená kompaktní deska

- barva RAL 7037

vestavné umyvadlo

- 550 x 380 x 170 mm (délka, šířka, výška)



Pozn. 1. Veškeré použité materiály, barvy a povrchy odsouhlasí architekt po vyzkoušení.

Pozn. 2. Toto není výrobní dokumentace. Výrobní dokumentaci předloží dodavatel architektovi k odsouhlasení.

ateliér Jasně s.r.o. Biskupský dvůr 1147/6, Praha 1 ing.arch.Bohdana Havlíčková tel: 605 463 327 mail: bohdana@atelierjasne.com www.atelierjasne.com	STAVBA : ZÁZEMÍ PRO MĚSTSKOU KNIHOVNU BENEŠOV Městská knihovna Benešov, Malé náměstí 1700, 256 01 Benešov parc. č. 77/1, k.ú. Benešov		AUTORIZOVANÝ ARCHITEKT: ing.arch.Tomáš Havlíček Jiráskova 875/8, 285 01 Benešov	
			AUTORIZOVANÝ PROJEKTANT:	
DATUM : 05/2024	STAVEBNÍK : Město Benešov, Masarykovo náměstí 100, 256 01 Benešov		MĚŘÍTKO : 1:25	PARÉ :
STUPEŇ : REALIZAČNÍ PROJEKT	PŘÍLOHA : TRUHLÁŘSKÝ ATYP 18A		FORMÁT : A4	
PROFESE : INTERIÉR			VÝKRES : 18A	
VYPRACOVAL : Ing. arch. Bohdana Havlíčková				