


Malé Náměstí

PARCELY DOTČENÉ VÝSTAVBOU

OBEC:	BEMEŠOV [529303]	VLASTNÍK	POZNÁMKA
KATASTRÁLNÍ ÚZEMÍ:	BENEŠOV U PRAHY [602191]	MĚSTO BENEŠOV	OBJEKT OBČANSKÉ VYBAVENOSTI
P.Č.	DRUH POZEMKU	STAVBA	
77/1	ZASTAVĚNÁ PLOCHA A NÁDVOŘÍ	MALÉ NÁMĚSTÍ 1700	
77/2	ZELEŇ	MĚSTO BENEŠOV	

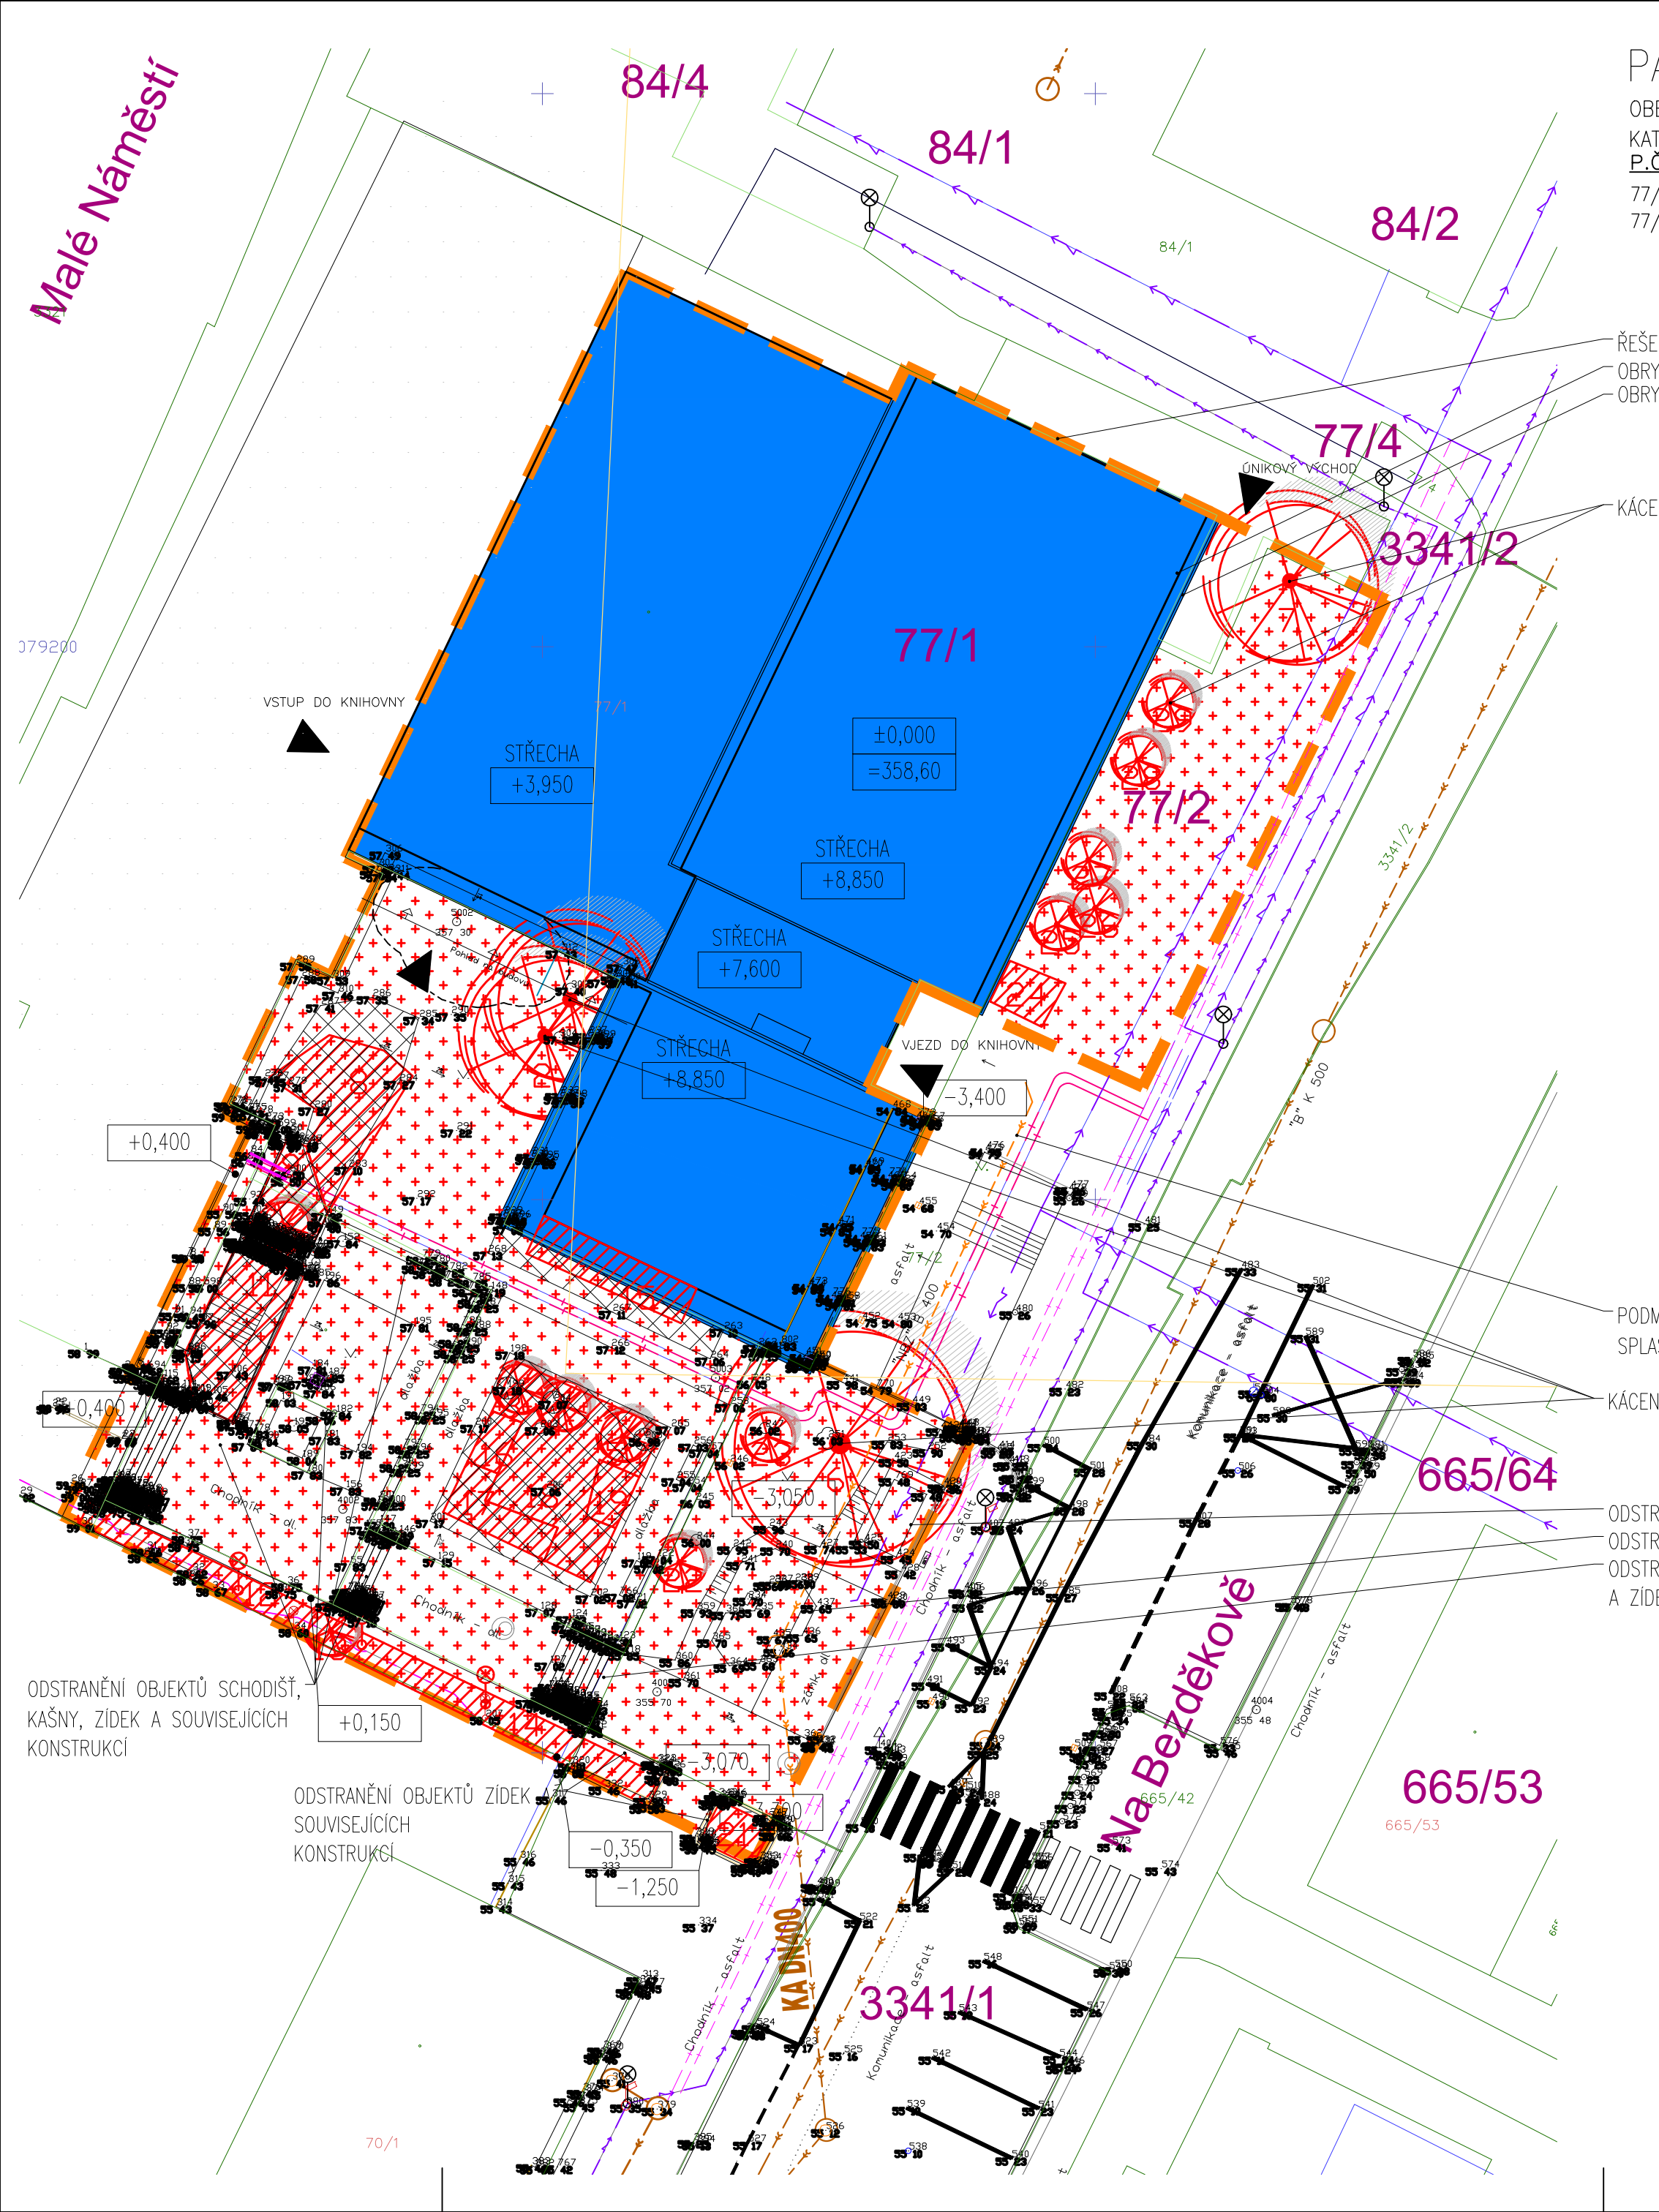

LEGENDA:

- HRANICE PARCEL
- 1234/5 PARCELNÍ ČÍSLA
- ŘEŠENÁ OBLAST PROJEKTU
- ŘEŠENÝ OBJEKT
- STÁVAJÍCÍ OBJEKT
- PLOCHA DOTČENÁ STAVEBNÍMI ÚPRAVAMI
- KANALIZACE SPOLEČNÁ, PŘÍPOJKA
- VODOVOD, PŘÍPOJKA
- ELEKTRO SILNOPROUD
- PLYNOVOD, PŘÍPOJKA
- TEPLOVOD
- ELEKTRO SLABOPROUD
- STÁVAJÍCÍ STROMY
- KÁCENÍ STÁVAJÍCÍHO STROMU
- KÁCENÍ SKUPINY KEŘŮ, ZÁHONŮ

±0,000 = 358,60 m n.m.(Bpv)

atelier Jasné s.r.o. Biskupský dvůr 1147/6, 110 00 Praha 1 Ing.arch. Bohdana Havlíček Ing.arch. Jana Šaňáková Ing.arch. Hana Urbanová	STAVBA : ZÁZEMÍ PRO MĚSTSKOU KNIHOVNU BENEŠOV Městská knihovna Benešov, Malé náměstí 1700, 256 01 Benešov parc. č. 77/1, k.ú. Benešov	AUTORIZOVANÝ ARCHITEKT: Ing. arch. Tomáš Havlíček Jiráskova 875/8, 265 01 Benešov
DATUM : 11/2023	STAVEBNÍK : Město Benešov, Masarykovo náměstí 100, 256 01 Benešov	AUTORIZOVANÝ PROJEKTANT: Ing. Petr Slavík U Hranic 3419/12c, 100 00 Praha 10
STUPĚŇ : DUSP	ZODPOVĚDNÝ PROJEKTANT: Ing. Petr Slavík	MĚŘÍTKO : 1:250
PROFESE : C. SITUACE	PŘÍLOHA : SITUACE KOORDINAČNÍ-STÁVAJÍCÍ STAV	FORMÁT : 500x400
PROJEKTANT ČÁSTI : Ing. Petr Slavík		PŘÍLOHA : C. 3.1