




POHLED A

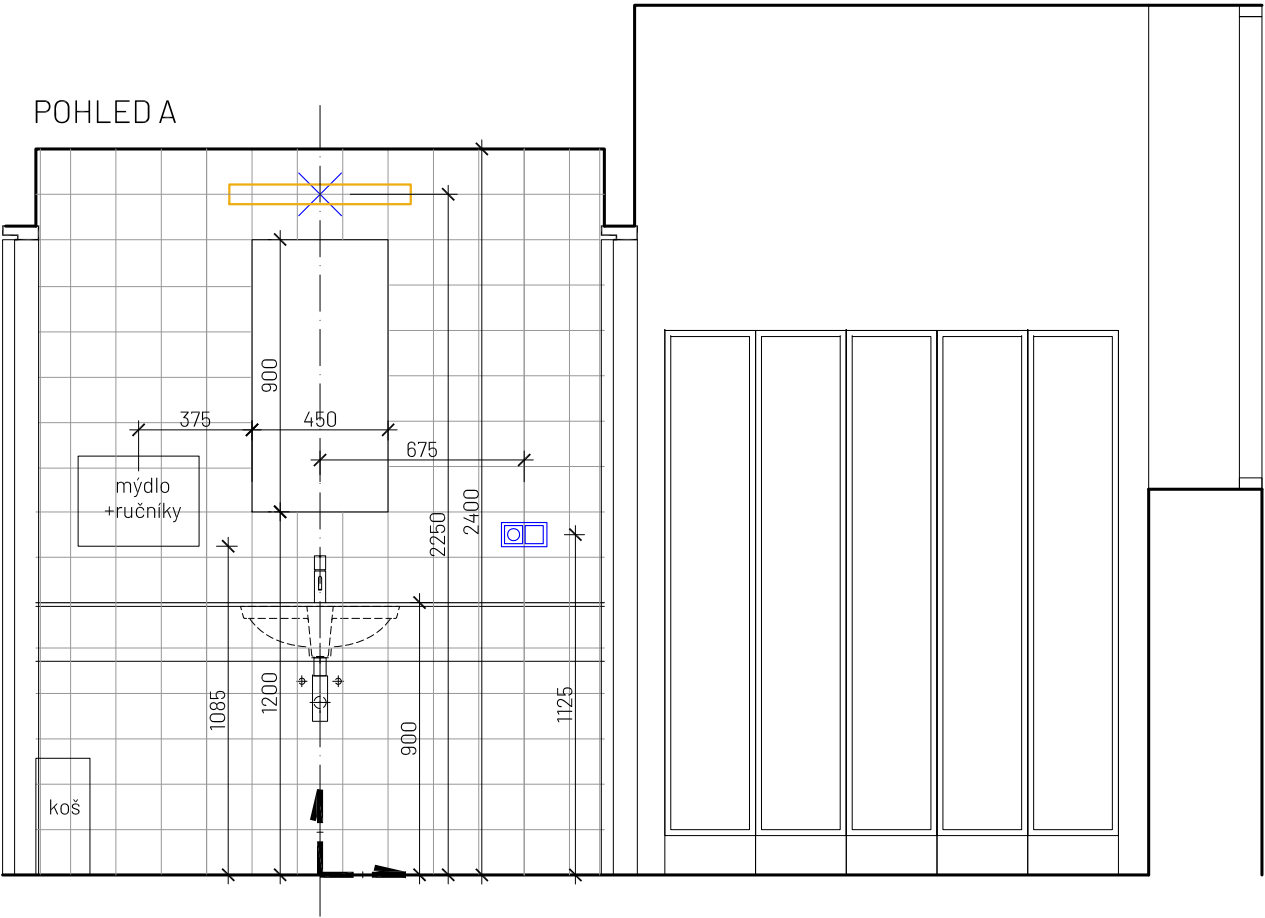

PŮDORYS

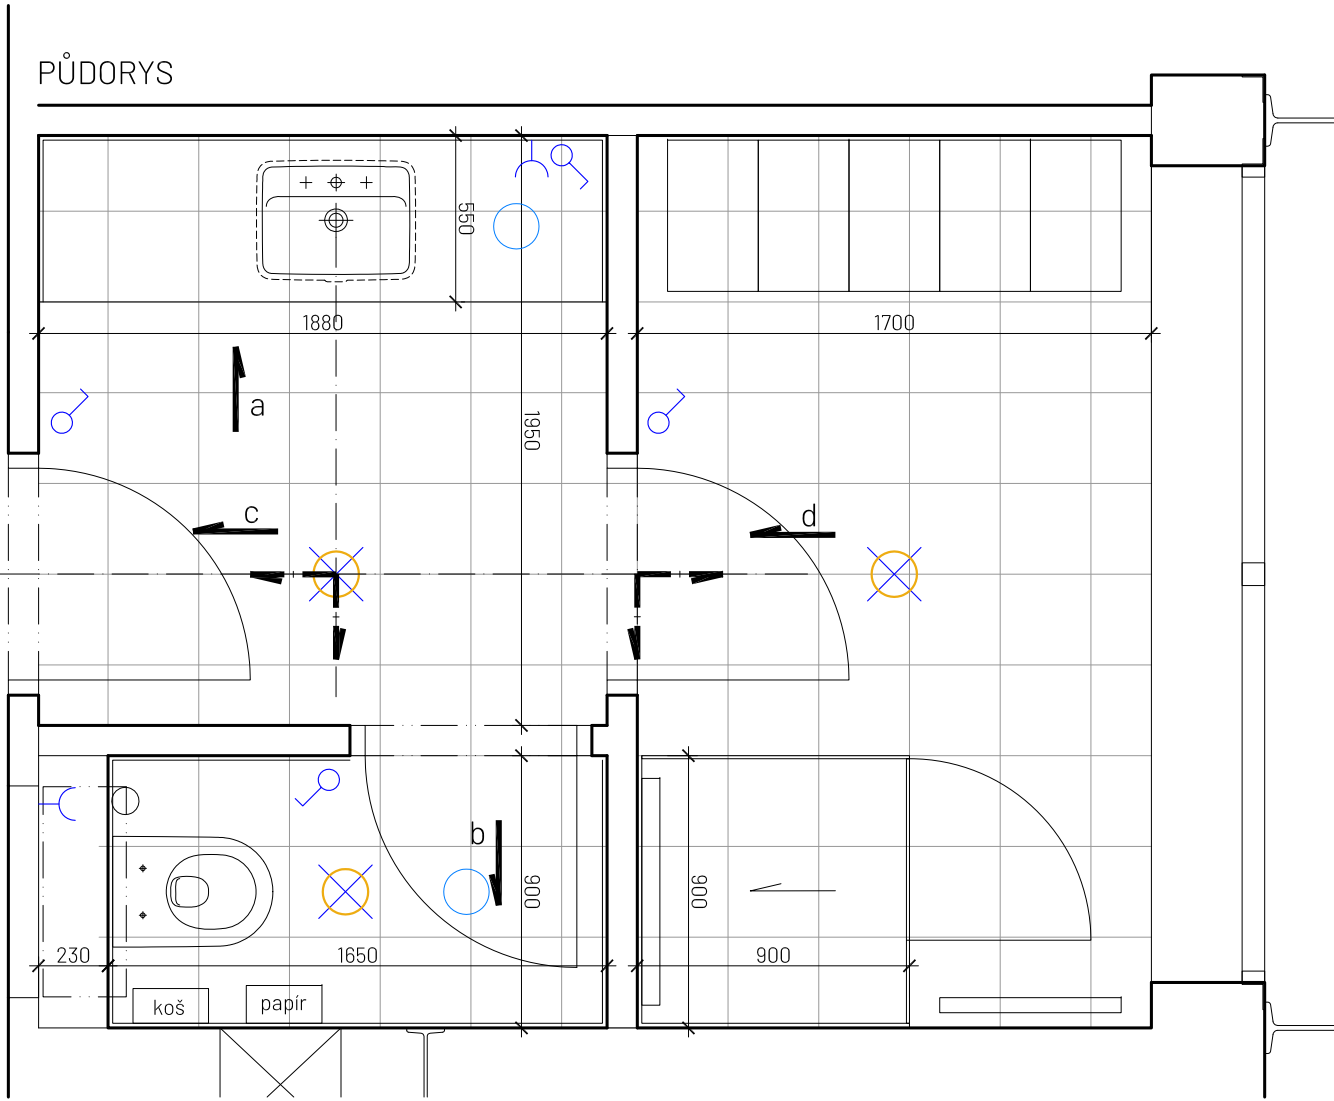

POHLED B

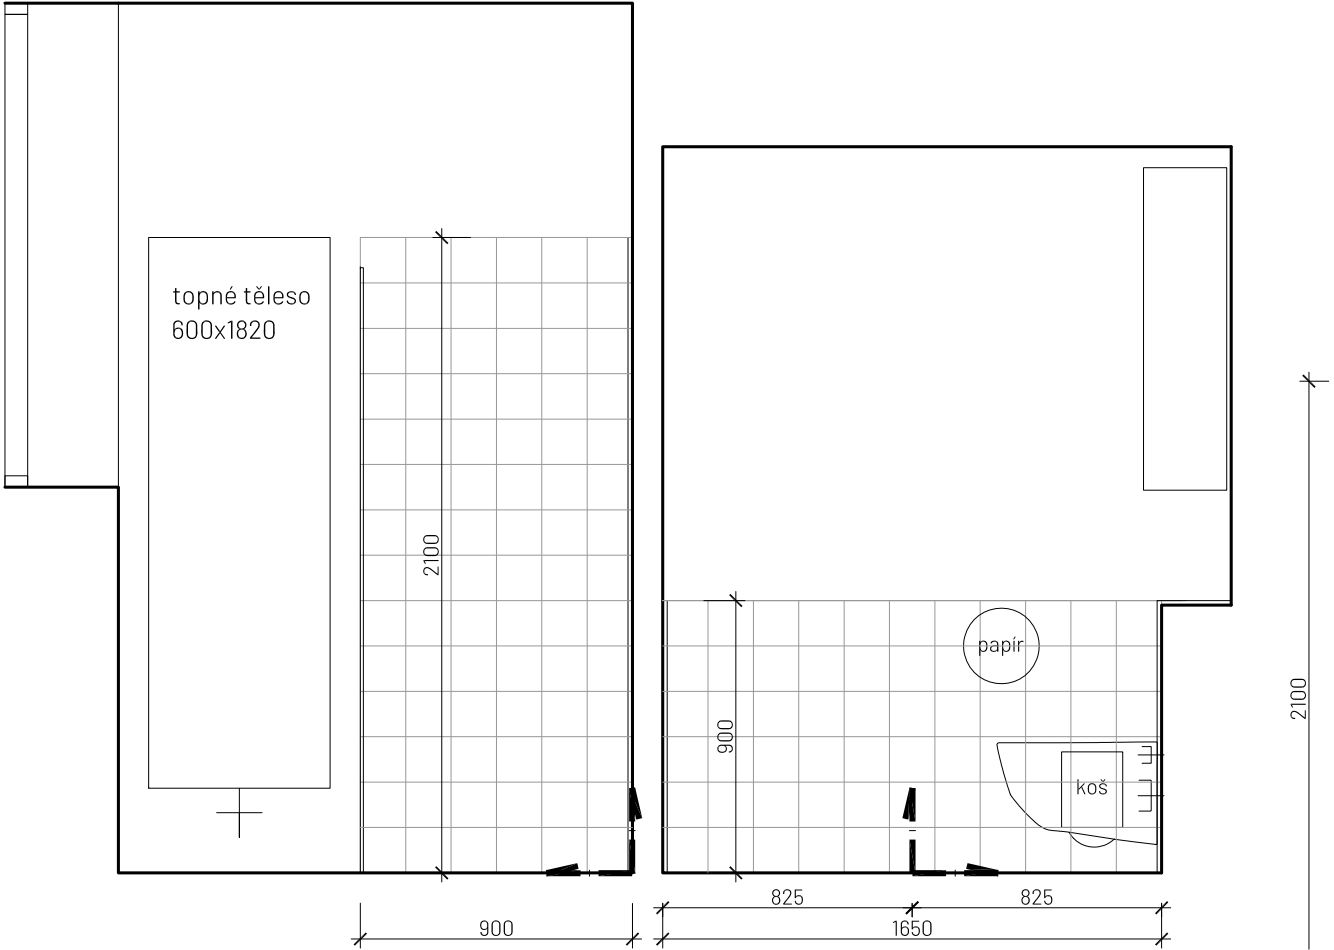

osy pokládky obkladu a dlažby

Pozn. 1:

obklad - šedá mat RAL 7035, tl. 6 mm, 15x15 cm

dlažba - šedá mat RAL 7035, tl. 6 mm, 30x30 cm

obkladová lišta pro roh a ukončení obkladu  
-L profil hliník elox

Pozn. 2: odstín spárovací hmoty bude určen architektem na stavbě



Pozn. 3: sanita a sanitární doplňky viz Kniha sanitárního vybavení

Pozn. 4: Všechny použité prvky odsouhlasí architekt po vyzkoušení.

Pozn. 5: umyvadlová deska viz výkres atypického nábytku 17A

Pozn. 6: Omezený prostor pro ohřivač - max. v. 1100 mm!!!

ateliér Jasné s.r.o. Biskupský dvůr 1147/6, Praha 1 ing.arch.Bohdana Havlíčková tel: 605 463 327 mail: bohdana@atelierjasne.com www.atelierjasne.com	STAVBA :  ZÁZEMÍ PRO MĚSTSKOU KNIHOVNU BENEŠOV  Městská knihovna Benešov, Malé náměstí 1700, 256 01 Benešov parc. č. 77/1, k.ú. Benešov	AUTORIZOVANÝ ARCHITEKT: ing.arch.Tomáš Havlíček Jiráskova875/8, 285 01 Benešov	
		AUTORIZOVANÝ PROJEKTANT:	
DATUM :  05/2024	STAVEBNÍK :  Město Benešov, Masarykovo náměstí 100, 256 01 Benešov	MĚŘITKO :  1:25	PARÉ :
STUPEŇ :  REALIZAČNÍ PROJEKT	PŘÍLOHA :   		

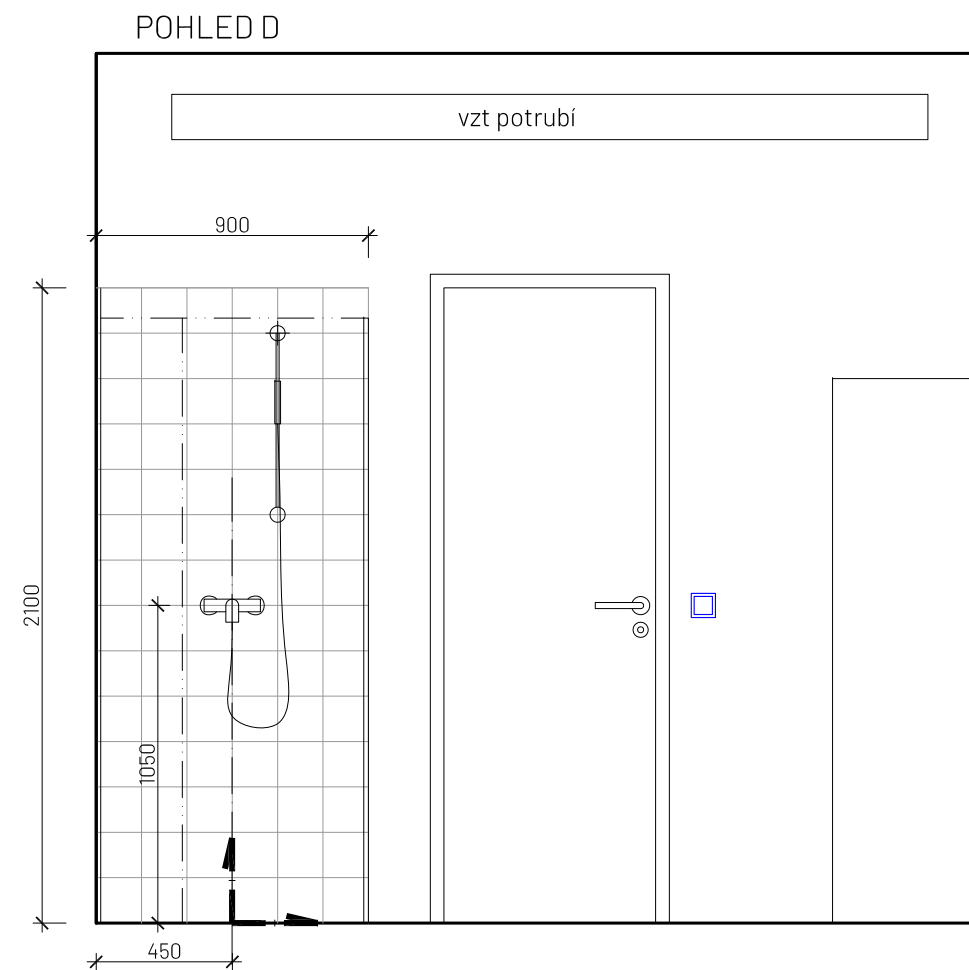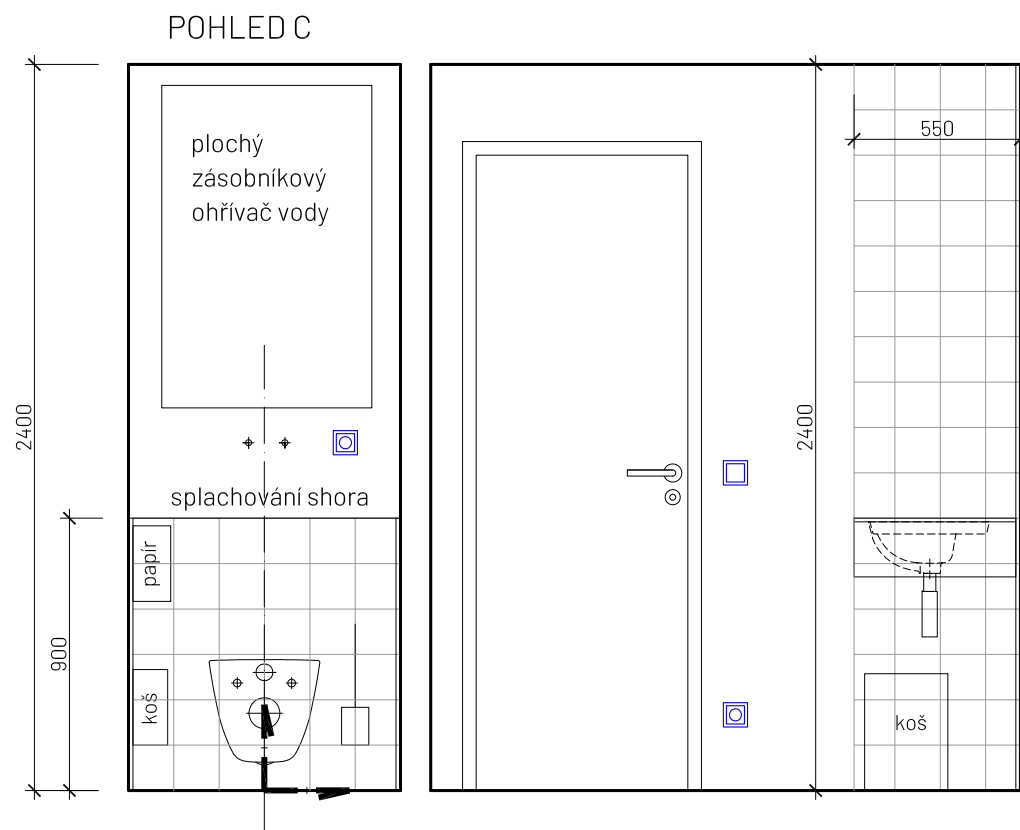

<b>ateliér Jasné s.r.o.</b> Biskupský dvůr 1147/6, Praha 1 ing.arch.Bohdana Havlíčková tel: 605 463 327 mail: bohdana@atelierjasne.com www.atelierjasne.com	STAVBA : <b>ZÁZEMÍ PRO MĚSTSKOU KNIHOVNU BENEŠOV</b> Městská knihovna Benešov, Malé náměstí 1700, 256 01 Benešov parc. č. 77/1, k.ú. Benešov	AUTORIZOVANÝ ARCHITEKT: ing.arch.Tomáš Havlíček Jiráskova875/8, 285 01 Benešov	
		AUTORIZOVANÝ PROJEKTANT:	
DATUM : 05/2024	STAVEBNÍK : Město Benešov, Masarykovo náměstí 100, 256 01 Benešov	MĚŘÍTKO : 1:25	PARÉ :
STUPĚN : REALIZAČNÍ PROJEKT	PŘÍLOHA :  <b>HYGIENICKÉ ZÁZEMÍ 1.PP</b>	FORMÁT : 2xA4	
PROFESE : INTERIÉR		VÝKRES : <b>13/2</b>	
VYPRACOVAL : Ing. arch. Bohdana Havlíčková			