


Situace dopravního značení


1:500

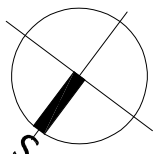

LEGENDA: Změření v dané lokalitě bylo provedeno firmou GSG spol. s r.o. Půběh inženýrských sítí byl převzat od správce sítí a do dokumentace byl převzat z PDF podkladů. Před zahájením prací je nutné, aby investor požádal majitele (provozovatele) jednotlivých inž. sítí o vytyčení v terénu, aby nedošlo k jejich poškození.

Další podrobnosti budou upřesněny v dalším stupni PD.

LEGENDA:	
	Svislé dopravní značení - stávající
	Svislé dopravní značení - nové
	Svislé dopravní značení - přesunuté
	Vodorovné dopravní značení
	Silniční betonový obrubník tl. 15 cm
	Parkový betonový obrubník tl. 8 cm
	Parkový betonový obrubník tl. 5 cm
	Silniční kamenný obrubník předpokládaná tl. 25 cm (ulice Dukelská)
	Parkový kamenný obrubník (krajink) tl. 13 cm (ulice Dukelská)
	Hrany a ohrubu - viz jiná investiční akce

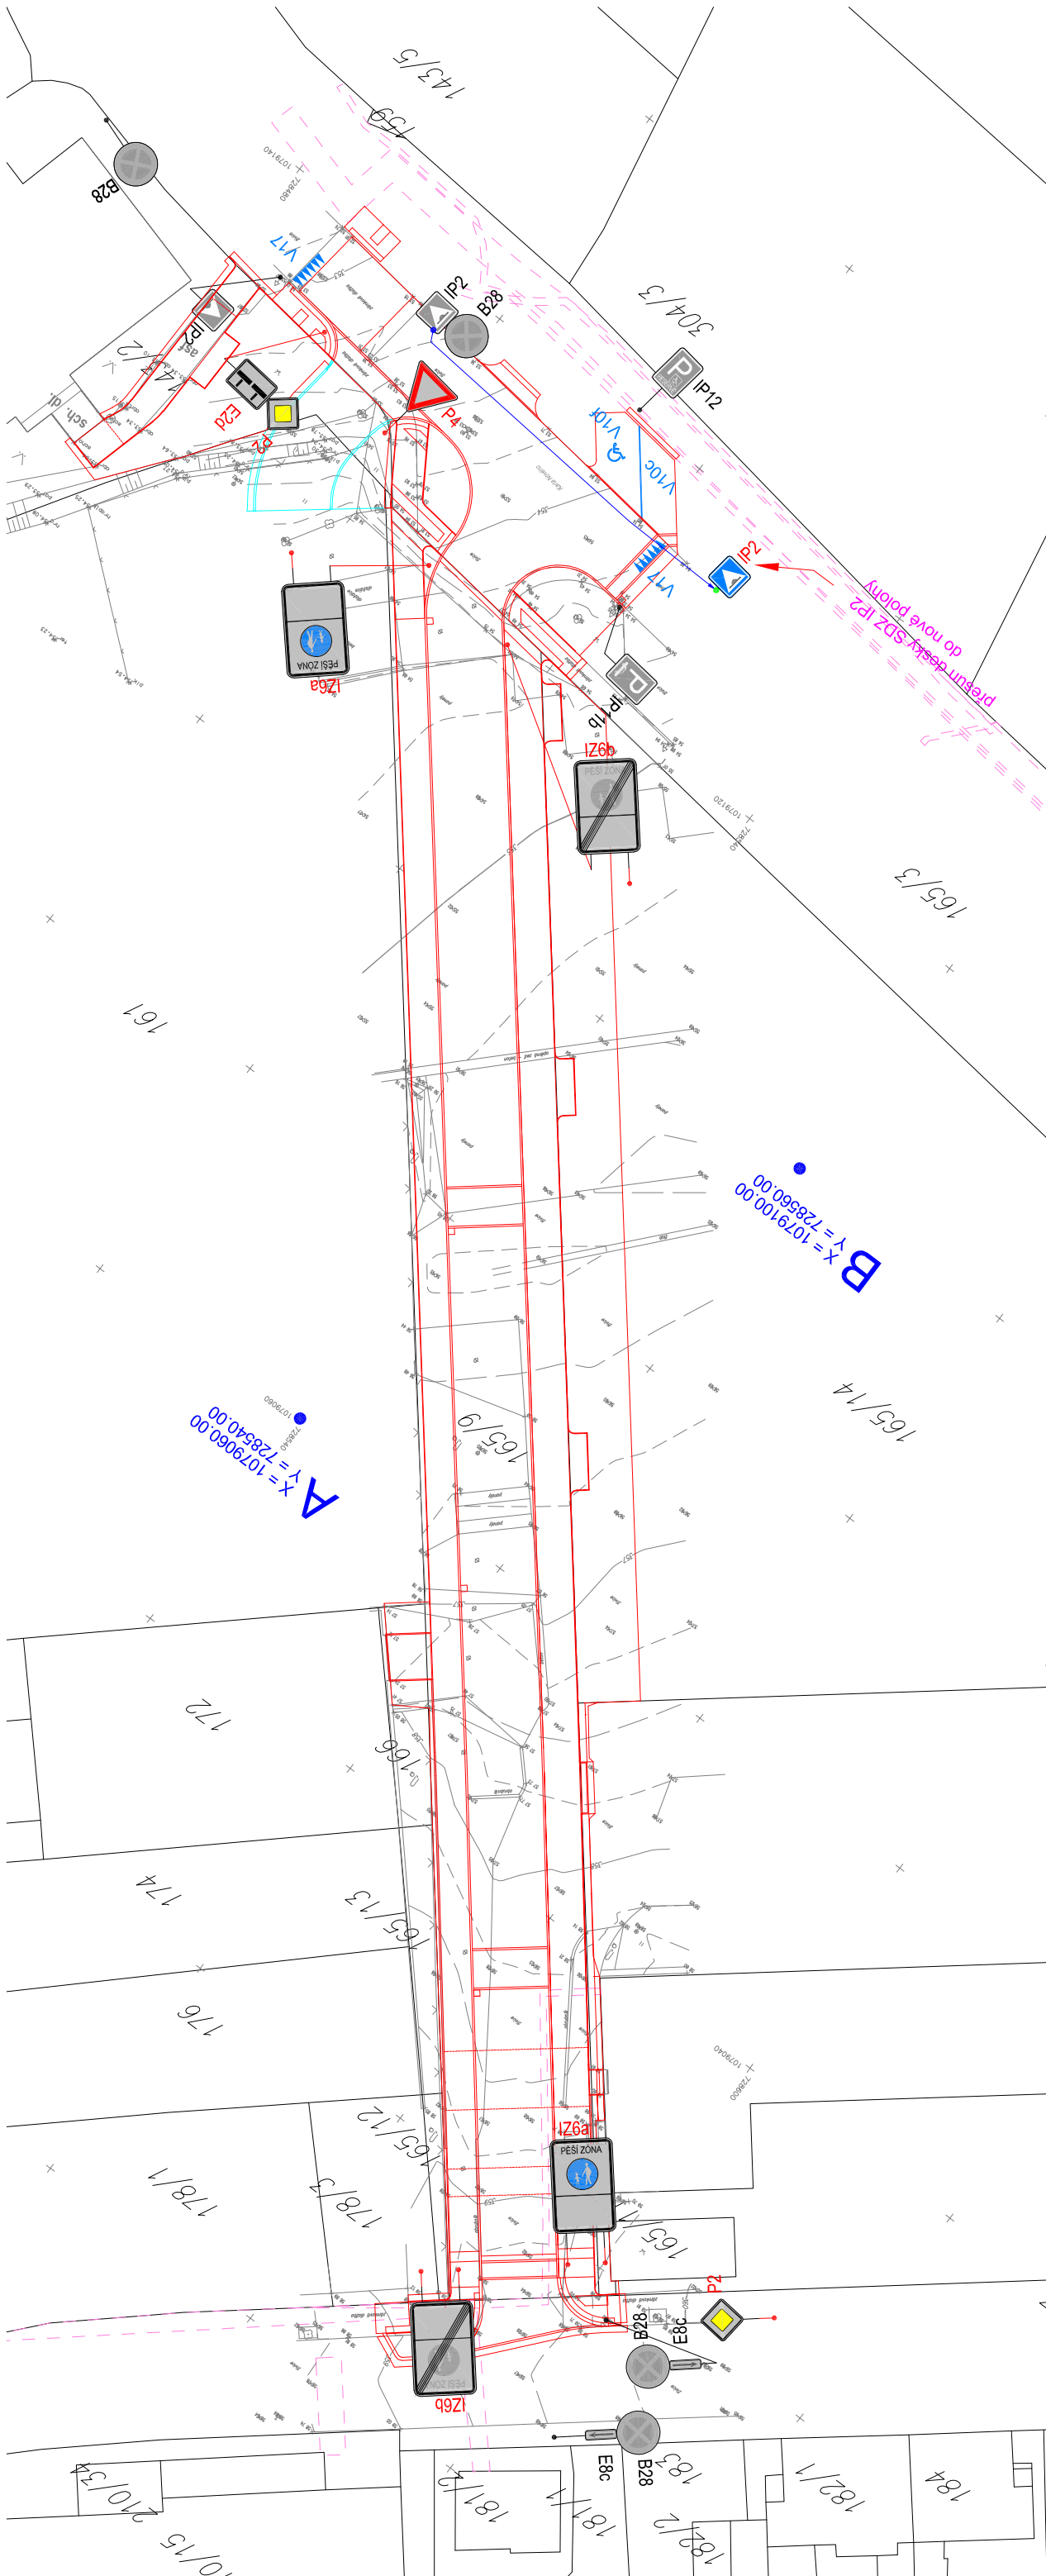

LEGENDA STÁVAJÍCÍHO STAVU, GEODETICKÁ DOKUM.	
	Katastrální mapa
	Zaměření stávajícího stavu objektu a okolí
	Geodetické značky z digitálního zaměření

Změna: Popis:	Vypracoval:	Datum:	Autorizační razítko:	Právě:
Schéma:	NOVÁ KOMUNIKACE MEZI ULICEMI DUKELSKOU A KARLA NOVÉHO - PRAŽSKÁ KASÁRNA, PROJEKTOVÁ DOKUMENTACE			
	<div><div></div><div>Objednatel / Investor: Město Benešov Masarykovo náměstí 100 256 01 Benešov tel.: +420 317 754 111 mail: sprava@mbenešov.cz www: benešov-city.cz</div></div>			
	<div><div>Generální projektant: DOPAS s.r.o. Kudelíkova 1294/2 130 00 Praha 3 - Žitov tel.: +420 602 365 486 mail: info@dopas.net zak. číslo:</div><div>Vedení projektu: Ing. Václav Juppá Hlavní inženýr projektu: Ing. Václav Juppá 2018_1014</div></div>			
	<div><div>Profese: DOPAS s.r.o. Kudelíkova 1294/2 130 00 Praha 3 - Žitov tel.: +420 602 365 486 mail: info@dopas.net zak. číslo:</div><div>Zodpovědný projektant: Ing. Václav Juppá Kontrola: Ing. Vladimír Čemý Výpracoval: Ing. Vladimír Čemý 2018_1014</div></div>			
	Název výkresu: Situace dopravního značení Měřítko: 1:500			
Superf PD:	DSP + DZS	Část / profese:	Stavební objekt: 101	Formát:
Společná dokumentace k vydání stavebního povolení a zadání stavby		D.1 - Dokumentace objektů	Komunikace a zpevněné plochy	4 x A4
Položka:	Souřadnicový systém S-JTSK	D.1 - Stavební část	Výkresy:	č. výkresu: 7