



PŮDORYS 2NP - M 1:500

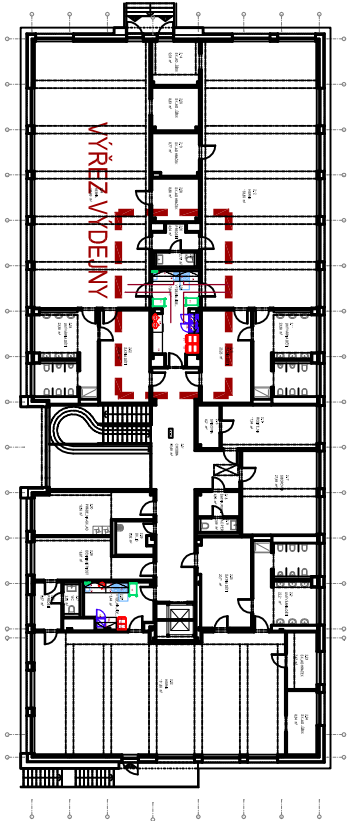


PŮDORYS 2NP - VÝŘEZ VÝDEJNÝ JÍDEL - M 1:50

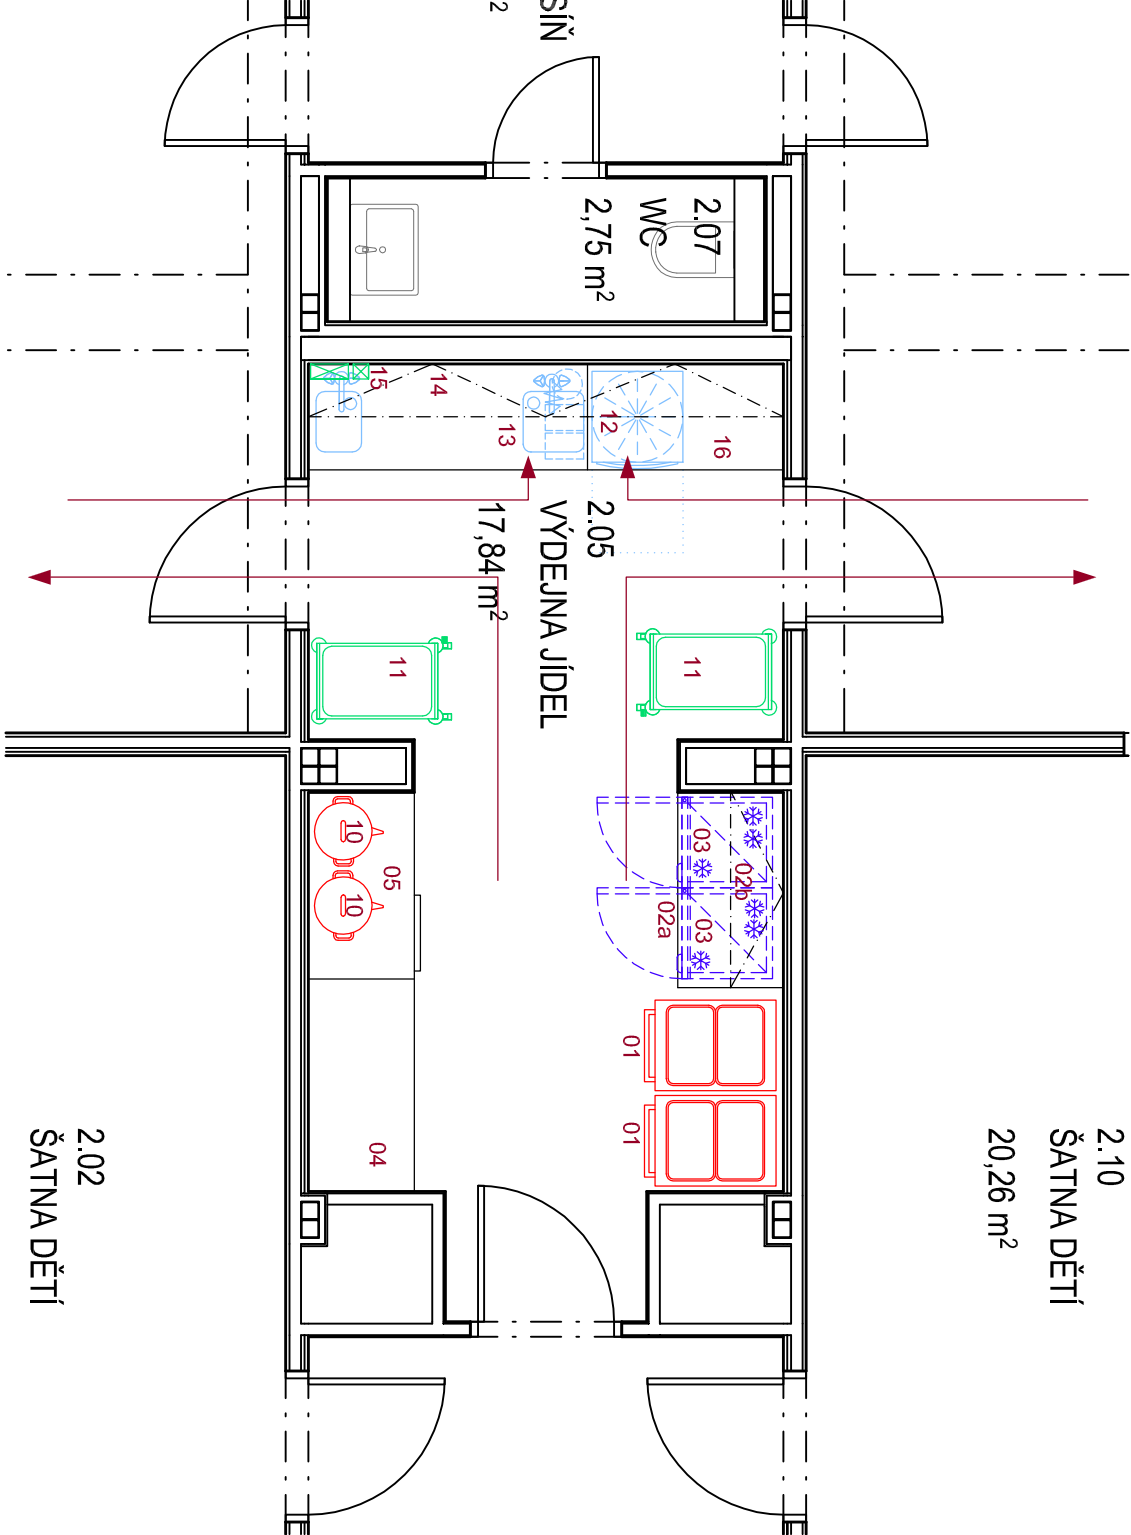

POZNÁMKA:

- Uvedené konkrétní typy prvků, přednětů a použitých materiálů slouží k definování konstrukčního a kvalitativního standardu provedení stavby. Případný dodavatel může navrhnout alternativní provedení při zachování základních funkcí a normových parametrů. Tato případná úprava je však podmíněná schválením investorem a architektem objektu.
- Přesné rozměry nerezového technologického vybavení (stoly, dřezy, regály, police atd.) nutno doměřit dle skutečné stavby.
- Všechny kóty platí od čisté omítnutých a obložených povrchů stěn a hotoových podlah.
- Všechny vstupy do jednotlivých místností gastronomického provozu je nutné zachovat bez prahů.
- Pozici čísla ve výkrese odpovídají pozicím číslům v soupisu technologie.

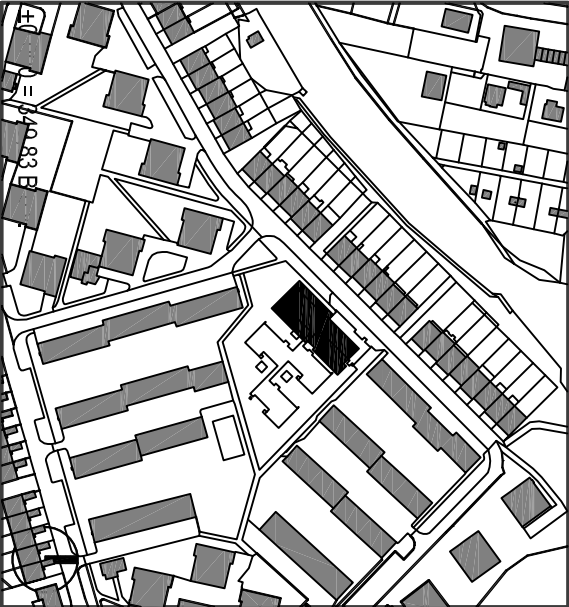

Č. RENAME	DATUM VYSTAVENÍ	POPIS

INVESTOR (STAVEBNÍK):
Město Benešov
Masarykovo náměstí 100, Benešov 256 01
www.mesto-benesov.cz
epodatelna@mesto-benesov.cz
tel.: 317 754 111

GENERÁLNÍ PROJEKTANT:	
AGE project, s.r.o.	
Jelčná 243/38a, Praha 2, 120 00	
Plešinská 276/313, Praha 13, 156 00	
www.ageproject.cz	
ageproject@ageproject.cz	
ZPRACOVATEL ČÁSTI:	
ABGastro.cz	
Zdeněk Kindl a Ing. arch. Miluše Frzalová	
ODPOVĚDNÝ PROJEKTANT:	

AKCE:	MŠ Spořilov v Benešově			
OBJEKT:	MŠ SPOŘILOV			
ČÁST:	TECHNIKA PROSTŘEDÍ STAVEB			MĚŘÍTKO: M 1:50
OBSAH:	PŮDORYS 2NP - VÝŘEZ VÝDEJNÝ 2.05			Č. KÓPIE:
Č. DOKUMENTU:				
D.1	SO.01	4.9	GST	2 04
DATUM:	OBJEKT	Č. AUTORIZACE	Č. AUTORIZACE	Č. AUTORIZACE