



### stoupačka ve stávající trase

sklad  
(dlouhodobě pronajato)

napojeno na stávající kanalizaci

sklad  
(dlouhodobě pronajato)

napojeno na stávaici kanalizaci

## legenda mistnosti


byt	č. m.	název místnosti	plocha (m <sup>2</sup> )
1.1 2 + kk	101	chodba, schodiště	29,10
	102	obytná kuchyň	20,18
	103	pokoje	17,10
	104	koupelna	5,63
	105	wc	1,50
		<b>celkem byt 1.1</b>	<b>44,41 m<sup>2</sup></b>
	106	sklad domovního vybavení	3,35
	107	sklepní kóje 1	3,81
	108	chodba	7,53
	109	sklepní kóje 2	2,97
	110	sklepní kóje 3	2,05
	111	sklepní kóje 4	1,96
	112	sklepní kóje 5	2,56
	113	sklepní kóje 6	5,51
		<b>celkem 1. np</b>	<b>103,25 m<sup>2</sup></b>

**nové zařizovací předměty**

**elektrický ohřívač TV 80**

**kamna na tuhá paliva**

LEGENDA:

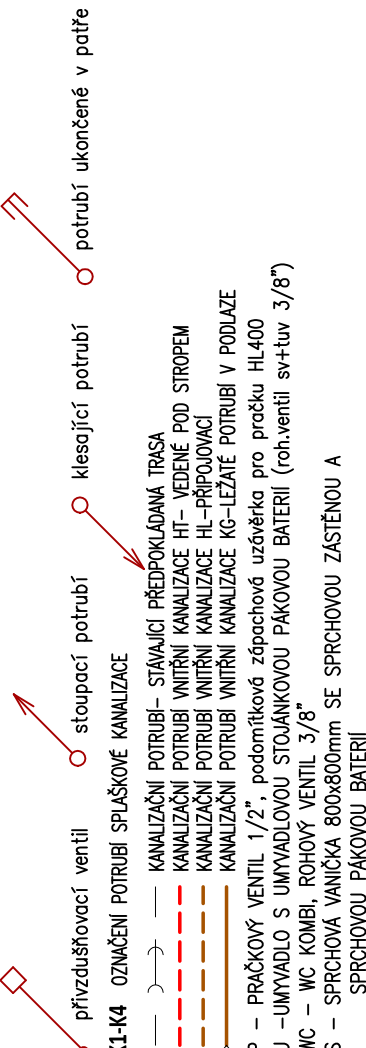

VÝPRAČOVACÍ ILOVA SOBOTOVÁ		ZODPOV. PROJEKTANT PRŮFESÍ: ING.VLADIMÍR BALATA	ZODPOVĚDNÝ PROJEKTANT AKCE: ING.ROMAN MORAVEC	AGROPROJEKT PRAHA s.r.o. ATELIER BENEŠOV Žitkova 2040, 256 01 BENEŠOV, tel.317721845 e-mail: agpro@w.cz
(KRAJ): STŘEDOČESKÝ		STAVEBNÍ ÚŘAD: BENEŠOV	MĚSTSKÝ ÚŘAD: BENEŠOV	
STAVEBNÍK: MĚSTO BENEŠOV		MAŠARYKOVA NÁMĚSTÍ 100, 256 01 BENEŠOV		
AKCE: STAVEBNÍ ÚPRAVY OBJEKTU SOCIÁLNÍHO BYDLINÍ VLAŠIMSKÁ 897,BENEŠOV ZDRAVOTNĚ TECHNICKÉ INSTALACE				
MÍSTO STAVBY:		POZEMEK PARCELNÍ ČÍSLO 1086/1 v k.ú. BENEŠOV U PRAHY		
OBSAH:		PŮDORYS INP - KANALIZACE		
		MĚŘÍTKO 1:50		ČÍSLO VÝKRESU 2