



PŮDORYS ZASTŘEŠENÍ VÝTAHOVÉ ŠACHTY

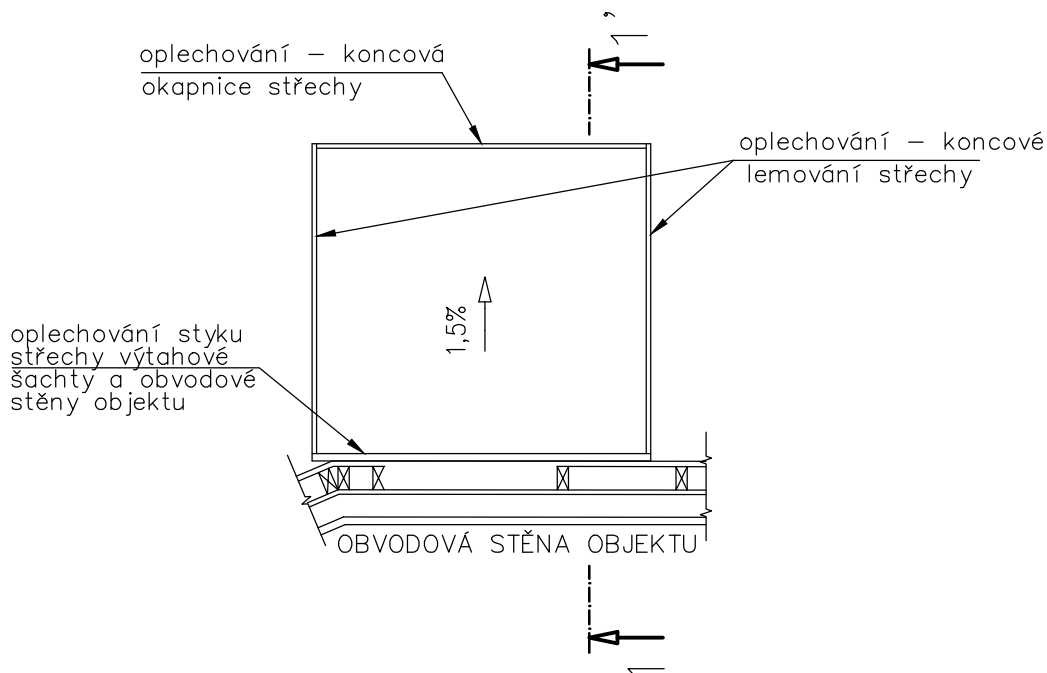

ŘEZ 1-1'

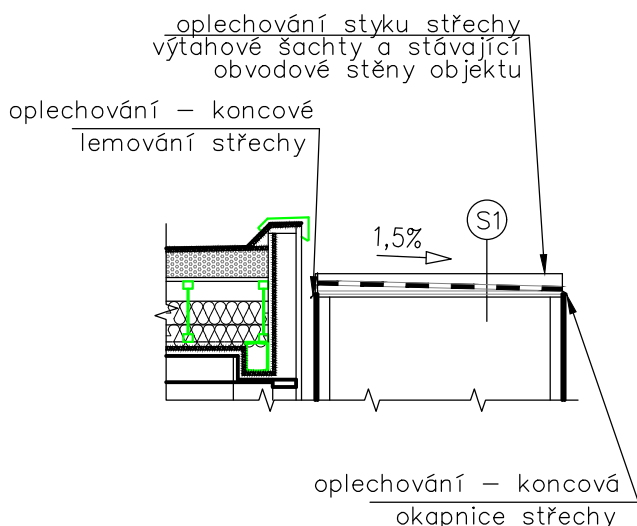

(S1) SKLADBA ZASTŘEŠENÍ VÝTAHU

- PVC STŘEŠNÍ PÁSY tl. 1,5mm
- (ALTERNATIVA HLADKÝ PLECH)
- (PODKLADNÍ SEPARAČNÍ FOLIE)
- (ALT. PUR DESKY VE SPÁDU tl. 120mm při požadavku dodavatele výtahu)
- POJISTNÁ (SEPARAČNÍ) FOLIE
- STŘEŠNÍ PLECH VÝTAHOVÉ ŠACHTY VE SPÁDU

Poznámka:
Odvodnění střechy řešeno samovolným rozptýlením na okolní odvodněný terén.

±0,000 = MÍSTNÍ SYSTÉM, POLOHOPIS – MÍSTNÍ SYSTÉM

INVESTOR: Město Benešov, Masarykovo náměstí č.p. 100, 256 01 Benešov		
 www.mbprojekt.cz	ZODPOVĚDNÝ PROJEKTANT: Ing. Martin Bursík, Ph.D. F. V. Mareše 2056 (3. patro) 256 01 Benešov IČ: 712 67 573, DIČ: CZ7509251134 ☎ 606 473 896, bursik.m@email.cz	
	Projektová dokumentace je duševním majetkem projektanta, je chráněná autorským zákonem. Nesmí být rozmnožována ani přenechána k použití třetí osobě bez souhlasu autora.	
VYPRACOVAL: Bc. Kateřina Babická	PODPIS:	
KRAJ: Středočeský	RAZÍTKO:	
OKRES: Benešov		
OBEC: Benešov		
KATASTRÁLNÍ ÚZEMÍ: Benešov u Prahy		
STUPEŇ: Dokumentace pro stavební řízení	DATUM TISKU:	
STAVBA: STAVEBNÍ ÚPRAVY OBJEKTU ZŠ KARLOV č.p.372 na pozemku st.p. 1289 k.ú. Benešov u Prahy	ARCHIV. ČÍSLO: 22-055	Č. PARÉ:
	DATUM: 09/2022	
	FORMÁT: A4	
ČÁST DOKUMENTACE: STAVEBNÍ ŘEŠENÍ	MĚŘÍTKO: 1:75	Č. VÝKRESU: b.15
OBSAH: PŮDORYS ZASTŘEŠENÍ – NÁVRH	OZN. ČÁSTI: D.1.1	