


3.01
NOVĚ VYTVOŘENÁ KANCELÁŘ Z PŮVODNÍ
KMENOVÉ TŘÍDY, PLOCHA 33,23 m²


SCHÉMA OBJEKTU S VYZNAČENÍM
ŘEŠENÉHO MÍSTA

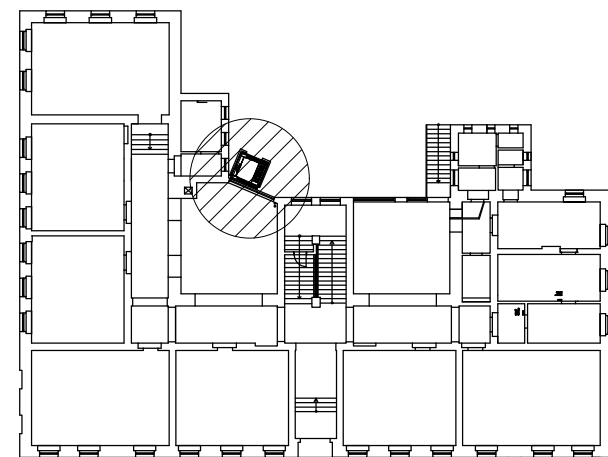

č.p. 372
ULICE NA KARLOVĚ

LEGENDA MATERIÁLŮ

- STÁVAJÍCÍ KONSTRUKCE
ZDIVO KAMENNÉ/CIHELNÉ/SMÍŠENÉ, tl. zdiva 300 – 865 mm
- NAVRHOVANÁ KONSTRUKCE – NENOSNÁ PŘÍČKA
Z BLOKŮ POROTHERM 8 PROFI (P+D 497/80/249 mm) NA MVC 5

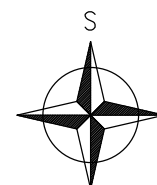

±0,000 = MÍSTNÍ SYSTÉM, POLOHOPIS – S–JTSK

INVESTOR: Město Benešov, Masarykovo náměstí č.p. 100, 256 01 Benešov				
	ZODPOVĚDNÝ PROJEKTANT: Ing. Martin Bursík, Ph.D. F. V. Mareše 2056 (3. patro) 256 01 Benešov 606 473 896, bursik.m@email.cz		PODPIS:	RAZÍTKO:
	Projektová dokumentace je duševním majetkem projektanta, je chráněná autorským zákonem. Nesmí být rozmnožována ani přenechána k použití třetí osobě bez souhlasu autora.		VYPRACOVAL: Bc. Kateřina Babická	
			STUPEŇ: Dokumentace pro společné územní a stavební řízení	
	STAVBA: STAVEBNÍ ÚPRAVY OBJEKTU ZÁKLADNÍ ŠKOLY KARLOV č.p.372 NA POZEMKU st.p. 1289 V KATASTRÁLNÍM ÚZEMÍ BENEŠOV		KRAJ: Středočeský	Č. PARÉ:
ČÁST DOKUMENTACE: STAVEBNÍ ŘEŠENÍ		OKRES: Benešov	ARCHIV. ČÍSLO: 22-055	
		OBEČ: Benešov	DATUM: 09/2022	
		KATASTRÁLNÍ ÚZEMÍ: Benešov u Prahy	FORMÁT: A3	
OBSAH: PŮDORYS 3.NP – NAVRHOVANÝ STAV		OZN. ČÁSTI: D.1.1	Č. VÝKRESU: b.11	MĚŘÍTKO: 1:75