


Situace obrub 1:250

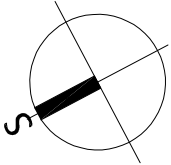

LEGENDA:

Zaměření v dané lokalitě bylo provedeno firmou ForTel s.r.o. Průběh inženýrských sítí byl poskytnut objednatelem z projektu DUR a do dokumentace byl převzat z PDF podkladu. Před zahájením prací je nutné, aby investor požádal majitele (provozovatele) jednotlivých inž. sítí o vytyčení v terénu, aby nedošlo k jejich poškození.

pozn.:

Na dotčených podezdívkách bude použita novová fólie.


LEGENDA STÁVAJÍCÍHO STAVU, GEODETICKÁ DOKUM.

	Katastrální mapa
	Zaměření stávajícího stavu objektu a okolí
	Geodetické značky z digitálního zaměření

LEGENDA:

	Silniční betonový obrubník, 100 x 250 mm výška nášlapu +0 cm
	Silniční betonový obrubník, 150 x 150 mm výška nášlapu +2 cm
	Hrany a terénní úpravy

Typové obruby

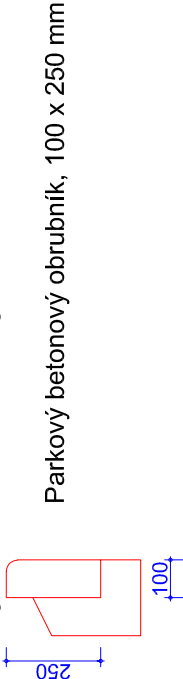

Změna: Popis:		Vypracoval:		Datum:	Autorizační razítko:		Paré:
Schéma:		Alce:		BENEŠOV ul. U Parku			
		Objednatel / Investor: Město Benešov Masarykovo náměstí 100 256 01 Benešov tel.: +420 317 754 111 e-mail: epodatelstvi@benesov-city.cz www: benesov-city.cz					
		Generální projektant: DOPAS s.r.o. Mělník 484/3 150 00 Praha 5 - Košíře tel.: +420 727 649 724 e-mail: info@dopas.net www: dopas.cz		Vedení projektu: Ing. Václav Juppa		Datum: 08/2024	
		Profese: DOPAS s.r.o. Mělník 484/3 150 00 Praha 5 - Košíře tel.: +420 727 649 724 e-mail: info@dopas.net www: dopas.cz		Zodpovědný projektant: Ing. Václav Juppa Kontroloval: Ing. Vladimír Černý Vypracoval: Ing. Vladimír Černý		Datum: 08/2024 08/2024 08/2024	
		2024_1012		2024_1012		Měřítko: 1:250	
		Situace obrub					
Stupeň PD: DUR + DSP		Část / profese: D		Stavební objekt: 101		Formát: 3 x A4	
Dokumentace pro společné povolení stavby s prvky pro provádění stavby		Dokumentace objektů a technických a technologických zařízení		Komunikace a zpevněné plochy		č. výkresu: 6	
Podpis: Souřadnicový systém S-JTSK		Výškopis: Výškový systém Bvp					

