




ŘEZ 9

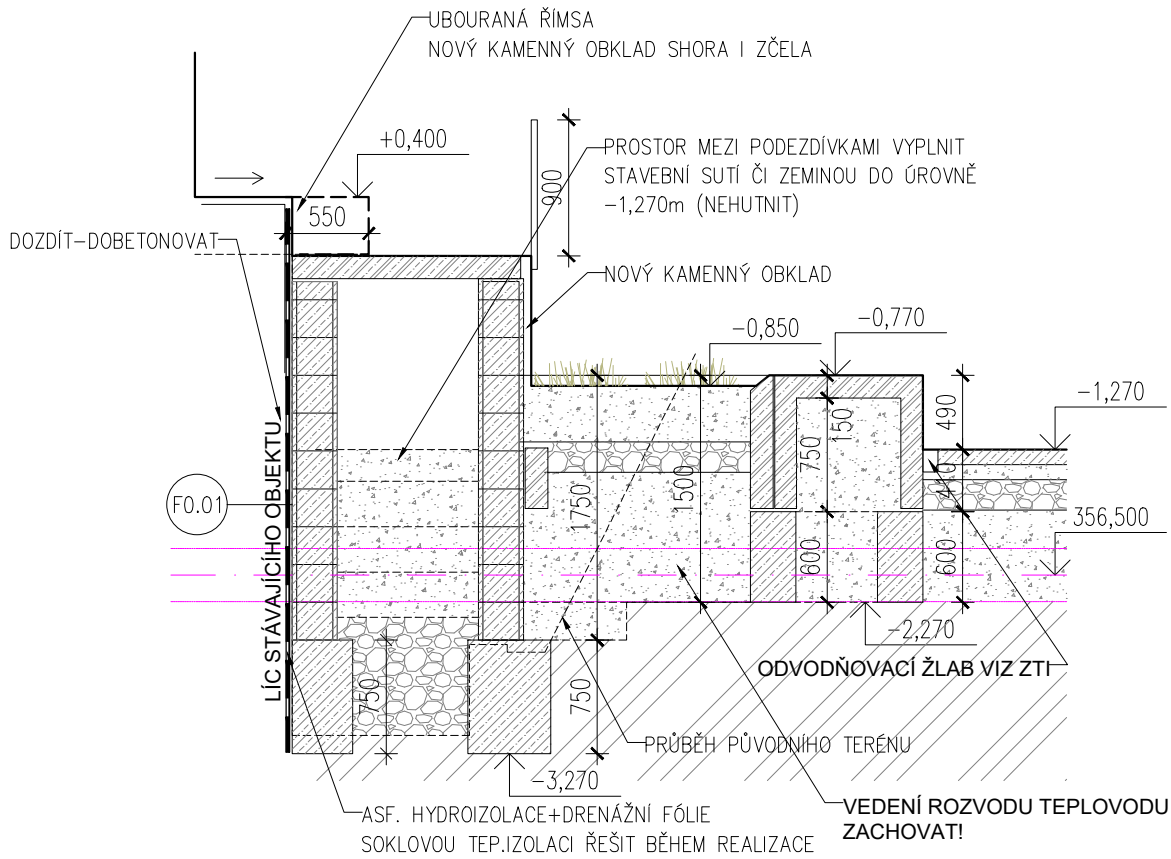

ŘEZ 10

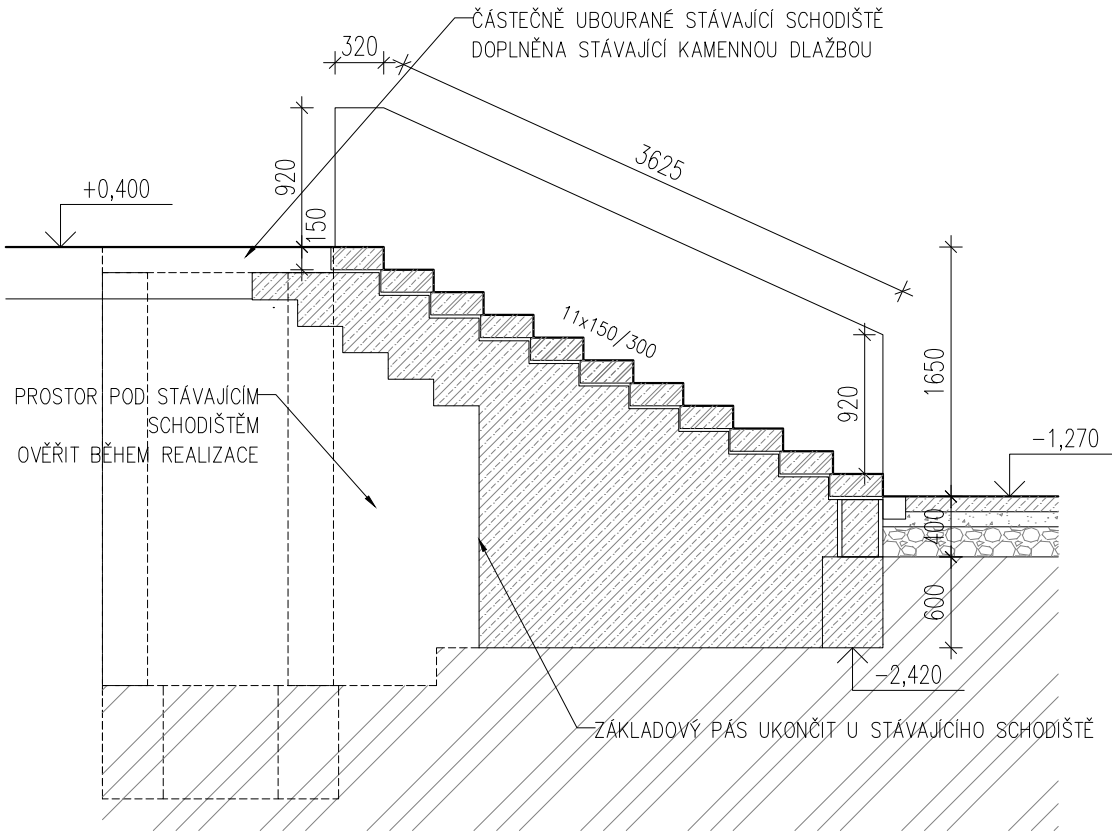

ŘEZ 11

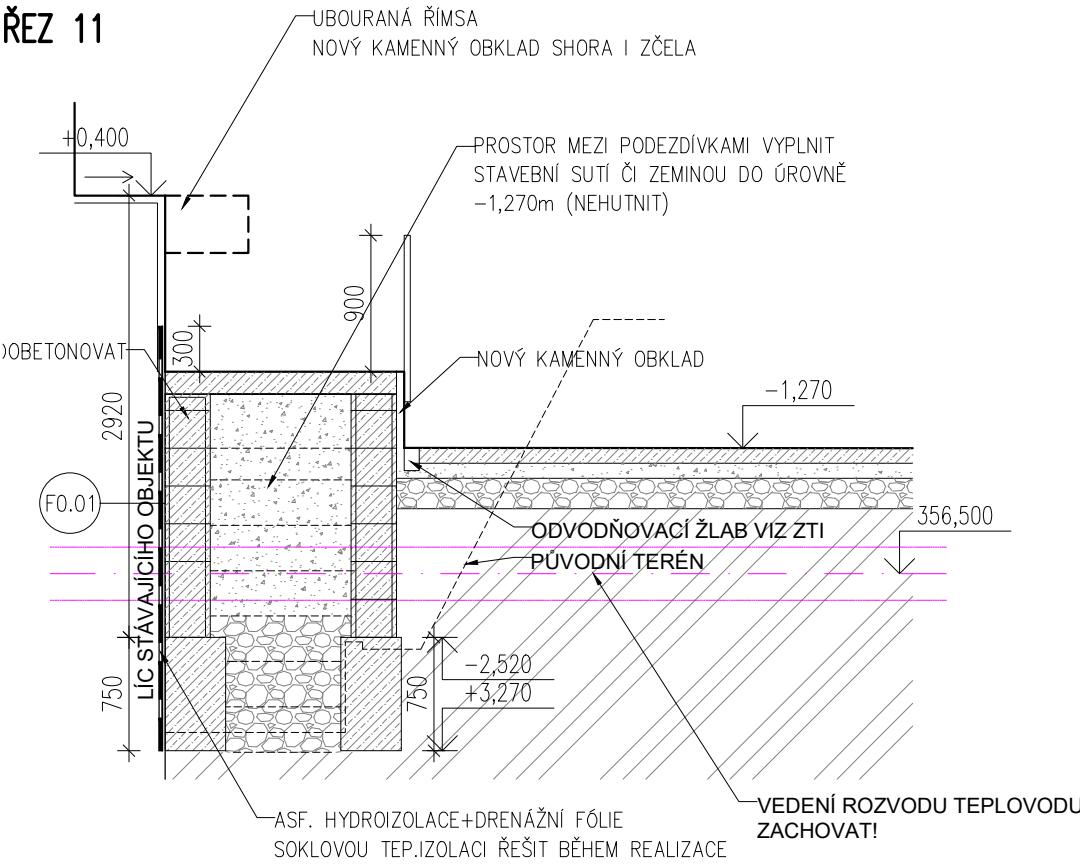

KONSTRUKCI SCHODIŠTĚ REALIZOVAT DLE SKUTEČNÉHO ZAMĚŘENÍ  
A DLE SAMOSTATNÉ ČÁSTI PROJEKTU SKŘ A ARCHITEKTONICKÉ SITUACE  
PŘED VÝROBOU JE NUTNÉ ZPRACOVAT DÍLENSKOU DOKUMENTACI A SCHVÁLIT INVESTOREM!

±0,000 = 358,60 m n.m.(Bpv)

atelier Jasně s.r.o. Biskupský dvůr 1147/6, 110 00 Praha 1 ing.arch. Bohdana Havlíčková Ing.arch. Jana Šaňáková Ing.arch. Hana Urbanová	STAVBA : <b>ZÁZEMÍ PRO MĚSTSKOU KNIHOVNU BENEŠOV</b> Městská knihovna Benešov, Malé náměstí 1700, 256 01 Benešov parc. č. 77/1, k.ú. Benešov		AUTORIZOVANÝ ARCHITEKT: Ing. arch. Tomáš Havlíček Jiráskova 875/8, 265 01 Benešov	
			AUTORIZOVANÝ PROJEKTANT: Ing. Petr Slavík U Hranic 3419/12c, 100 00 Praha 10	
DATUM : 06/2024	STAVEBNÍK : Město Benešov, Masarykovo náměstí 100, 256 01 Benešov		MĚŘÍTKO : 1:50	PARÉ :
STUPEŇ : PDPS	ZODPOVĚDNÝ PROJEKTANT: Ing. Petr Slavík		FORMÁT : 2xA4	
PROFESE : D.1.1 ARCHITEKTONICKO-STAVEBNÍ ŘEŠENÍ	PŘÍLOHA :		PŘÍLOHA : D.1.1	
PROJEKTANT ČÁSTI : Ing. Petr Slavík	<b>SCHODIŠTĚ 2 – ŘEZ 9, ŘEZ 10, ŘEZ 11</b>		<b>23.2</b>	