PŮDORYS 1NP - M 1:500

PŮDORYS 1NP - VÝŘEZ VARNY - M 1:50

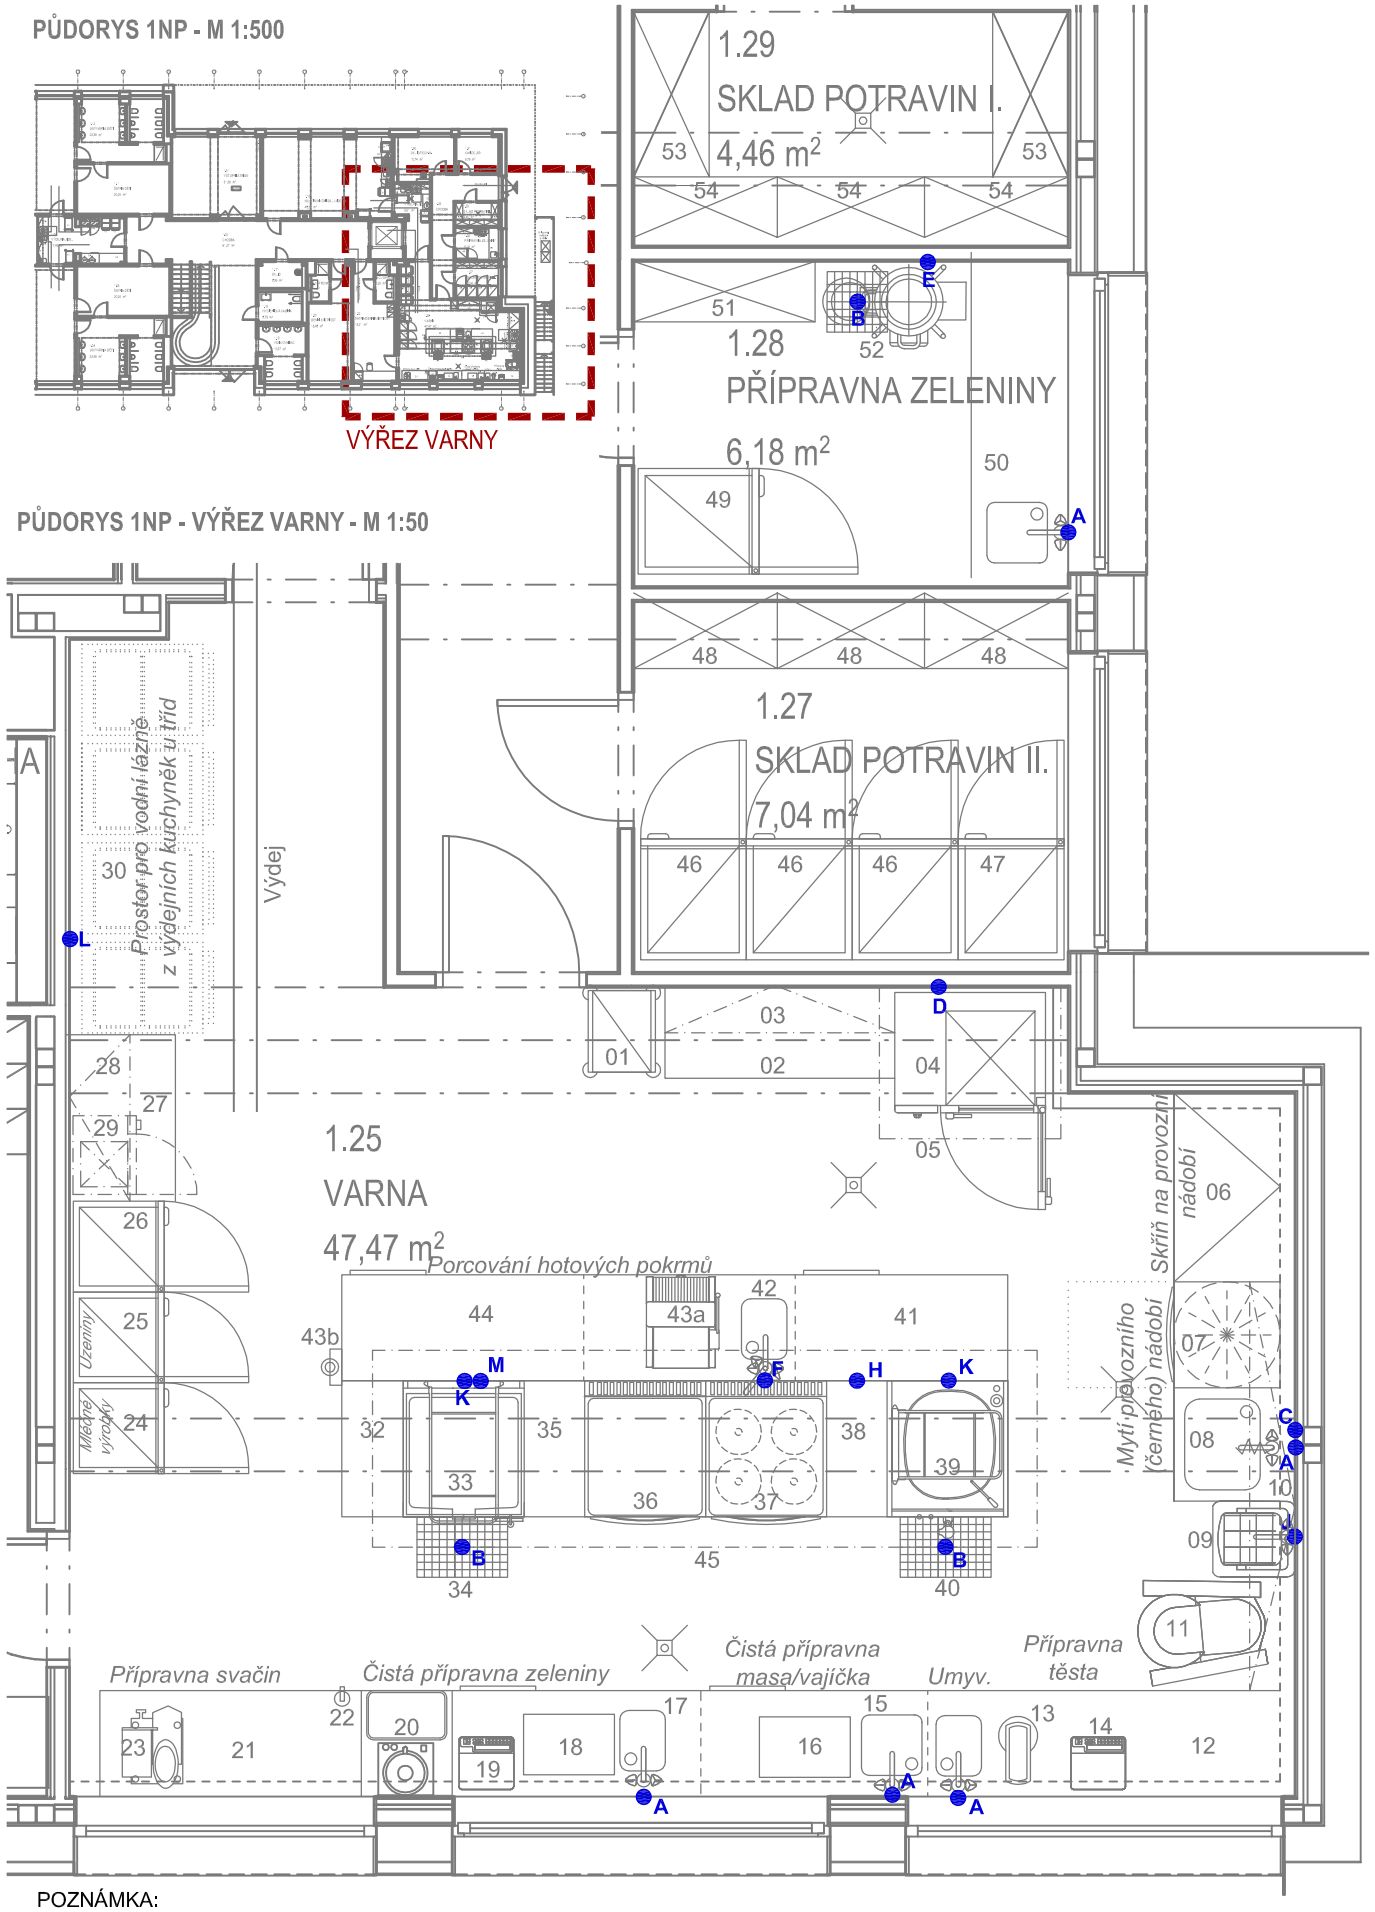

LEGENDA - přípojné body voda + odpady

A. Vývod studené a teplé vody 1/2", ukončit ve výši 500 mm nad podlahou kohoutem 3/8" /roháček/
Odpad prům.50 mm ve výši 400mm nad podlahou

B. Odpad prům.70 mm pro odtokcvý žlab

C. Vývod studené vody 1/2" ukončit 300 mm nad podlahou kohoutem se šroubením 3/4" - pračkovým kohoutem
Odpad prům.50mm do podlahy

D. Vývod studené vody 1/2" ukončit 600 mm nad podlahou kohoutem se šroubením 3/4" - pračkovým kohoutem
Odpad prům.50 mm ve výši 500mm nad podlahou

E. Vývod studené vody 1/2" ukončit 700 mm nad podlahou kohoutem se šroubením 3/4" - pračkovým kohoutem
Vývod studené vody 1/2", ukončit ve výši 1100 mm nad podlahou baterií s vývodem pro hadici 1/2"

F. Vývod studené a teplé vody 1/2",z podlahy, ukončit ve výši max.100 mm nad podlahou kohoutem 3/8" /roháček/
Odpad prům.50 mm do podlahy

H. Vývod studené vody 1/2",z podlahy, ukončit ve výši max.100 mm nad podlahou kohoutem 3/8" /roháček/
REZERVA PRO OTOČNOU BATERII

J. Vývod studené a teplé vody 1/2", ukončit ve výši 650 mm nad podlahou kohoutem 3/8" /roháček/
Odpad prům.50 mm ve výši 200mm nad podlahou

K. Vývod studené vody 1/2" z podlahy ukončit 100 mm nad podlahou kohoutem se šrcubením 3/4" - pračkový kohout - na ležato

L. Vývod studené vody 1/2", ukončit ve výši 1100 mm nad podlahou baterií s dlouhým raménkem.
Slcuží pro napouštění vodních lázní.

M. Odpad prům.50mm do podlahy
Rezerva pro multifunkční pánev FRIMA

POZNÁMKA:
- Uvedené konkrétní typy prvků, předmětů a použitých materiálů slouží k definování konstrukčního a kvalitativního standardu provedení stavby. Případný dodavatel může navrhnout alternativní provedení při zachování základních funkčních a normových parametrů. Tato případná úprava je však podmíněná schválením investorem a architektem objektu.
- Přesné rozměry nerezového technologického vybavení (stoly, dřezy, regály, police atd.) nutno doměřit dle skutečné stavby.
- Všechny kóty platí od čistě omítnutných a obložených povrchů stěn a hotových podlah.
- Všechny vstupy do jednotlivých místností gastronomického provozu je nutné zachovat bez prahů.
- Poziční čísla ve výkrese odpovídají pozičním číslům v soupisu technologie.
- **Tento výkres je podklad pro projekty specialistů elektra, nikoliv pro realizaci řemesel.**
Výkres řeší pouze přípojné body pro gastrotechnologii - neřeší např. ovládání vzduchotechniky, osvětlen, přípravy teplé vody atd.

AGE project

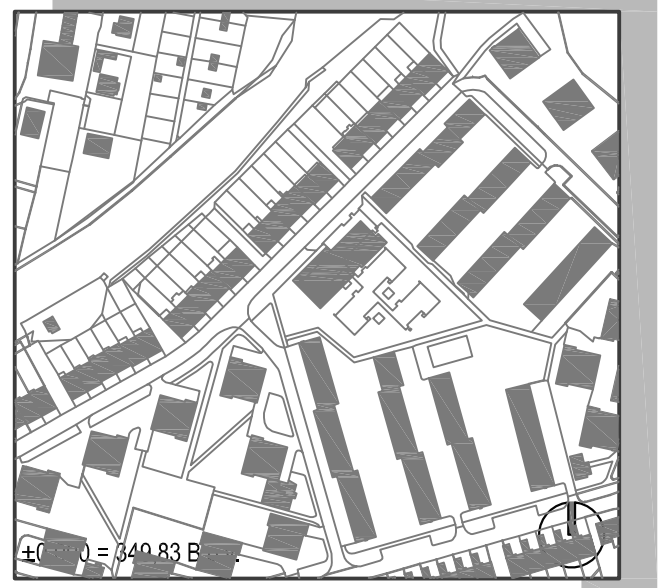

Č. REVIZE	DATUM VYSTAVENÍ	POPIS

INVESTOR (STAVEBNÍK):

Město Benešov
Masarykovo náměstí 100, Benešov 256 01
www.benesov-city.cz
epodatelna@benesov-city.cz
tel.: 317 754 111

GENERÁLNÍ PROJEKTANT:

AGE project, s.r.o.
Ječná 243/39a, Praha 2, 120 00
Plzeňská 2761/313, Praha 13, 155 00
www.ageproject.cz
ageproject@ageproject.cz

ZPRACOVATEL ČÁSTI:
ABGastro.cz
Zdeněk Kindl a Ing. arch. Miluše Frzalová

ODPOVĚDNÝ PROJEKTANT:

AKCE:

MŠ Spořilov v Benešově

parc.č. 2686/16, 2686/17, 2686/18, 2686/19, 2686/20, 2686/21, 2683/134, 2683/146, 2683/148, 2683/149

k.ú. Benešov u Prahy [602191]
obec: Benešov [529303]

STUPEŇ: DPS

Č. PROJEKTU: A124 DATUM: 03/2016

OBJEKT: **SO.1** **MŠ SPOŘILOV**

ČÁST: TECHNIKA PROSTŘEDÍ STAVEB

OBSAH: **PŘÍPOJNÉ BODY - VODA A ODPAD VÝŘEZ VARNY 1.25**

MĚŘÍTKO: M 1:50

Č. KOPIE:

Č. DOKUMENTU:

D.1	SO.01	4.9	GST	4	01	
ČÁST DOK.	OBJEKT	Č. PROFESE	KÓD PROFESE	SK. VÝKRESŮ	Č. VÝKRESU	Č. REVIZE