


ELIS – MAR s.r.o.
Čechova ul. – výtopna Spořilov
256 01 Benešov
Tel.: 728 847 038
e-mail: elismar@seznam.cz

Název projektu: Oprava plynové kotelny ZUŠ Benešov – MAR
Táborská 458, 25601 Benešov
Verze projektu: dokumentace pro výběr zhotovitele
Investor: Město Benešov Táborská 458
Datum: 31.10.2024
Počet listů: 11

Napěťová soustava: 3x400 VAC, 50Hz, 3L+N+PE
Ochana před nebezpečným dotykovým napětím: automatickým odpojením od zdroje v síti TN–S
Napájení ovládacích obvodů: 230 VAC


DATUM	10/2024	STAVBA	Kotelna ZUŠ Benešov v		PROJEKTANT	OBSAH POPIS		ARCHČÍSLO	ČÁST MAR		Č.v.kresu Kotelna – 01
KRESLIL	JIŘÍ SVOBODA		25601 Benešov		ELIS-MAR s.r.o.						
ZODP. PROJEKTANT	JIŘÍ SVOBODA	OBJEDNATEL	Město Benešov			VERZE ZMĚNY		ROZVADĚČ		LIST 1	
						DATUM ZMĚNY		RK		LISTŮ 11	

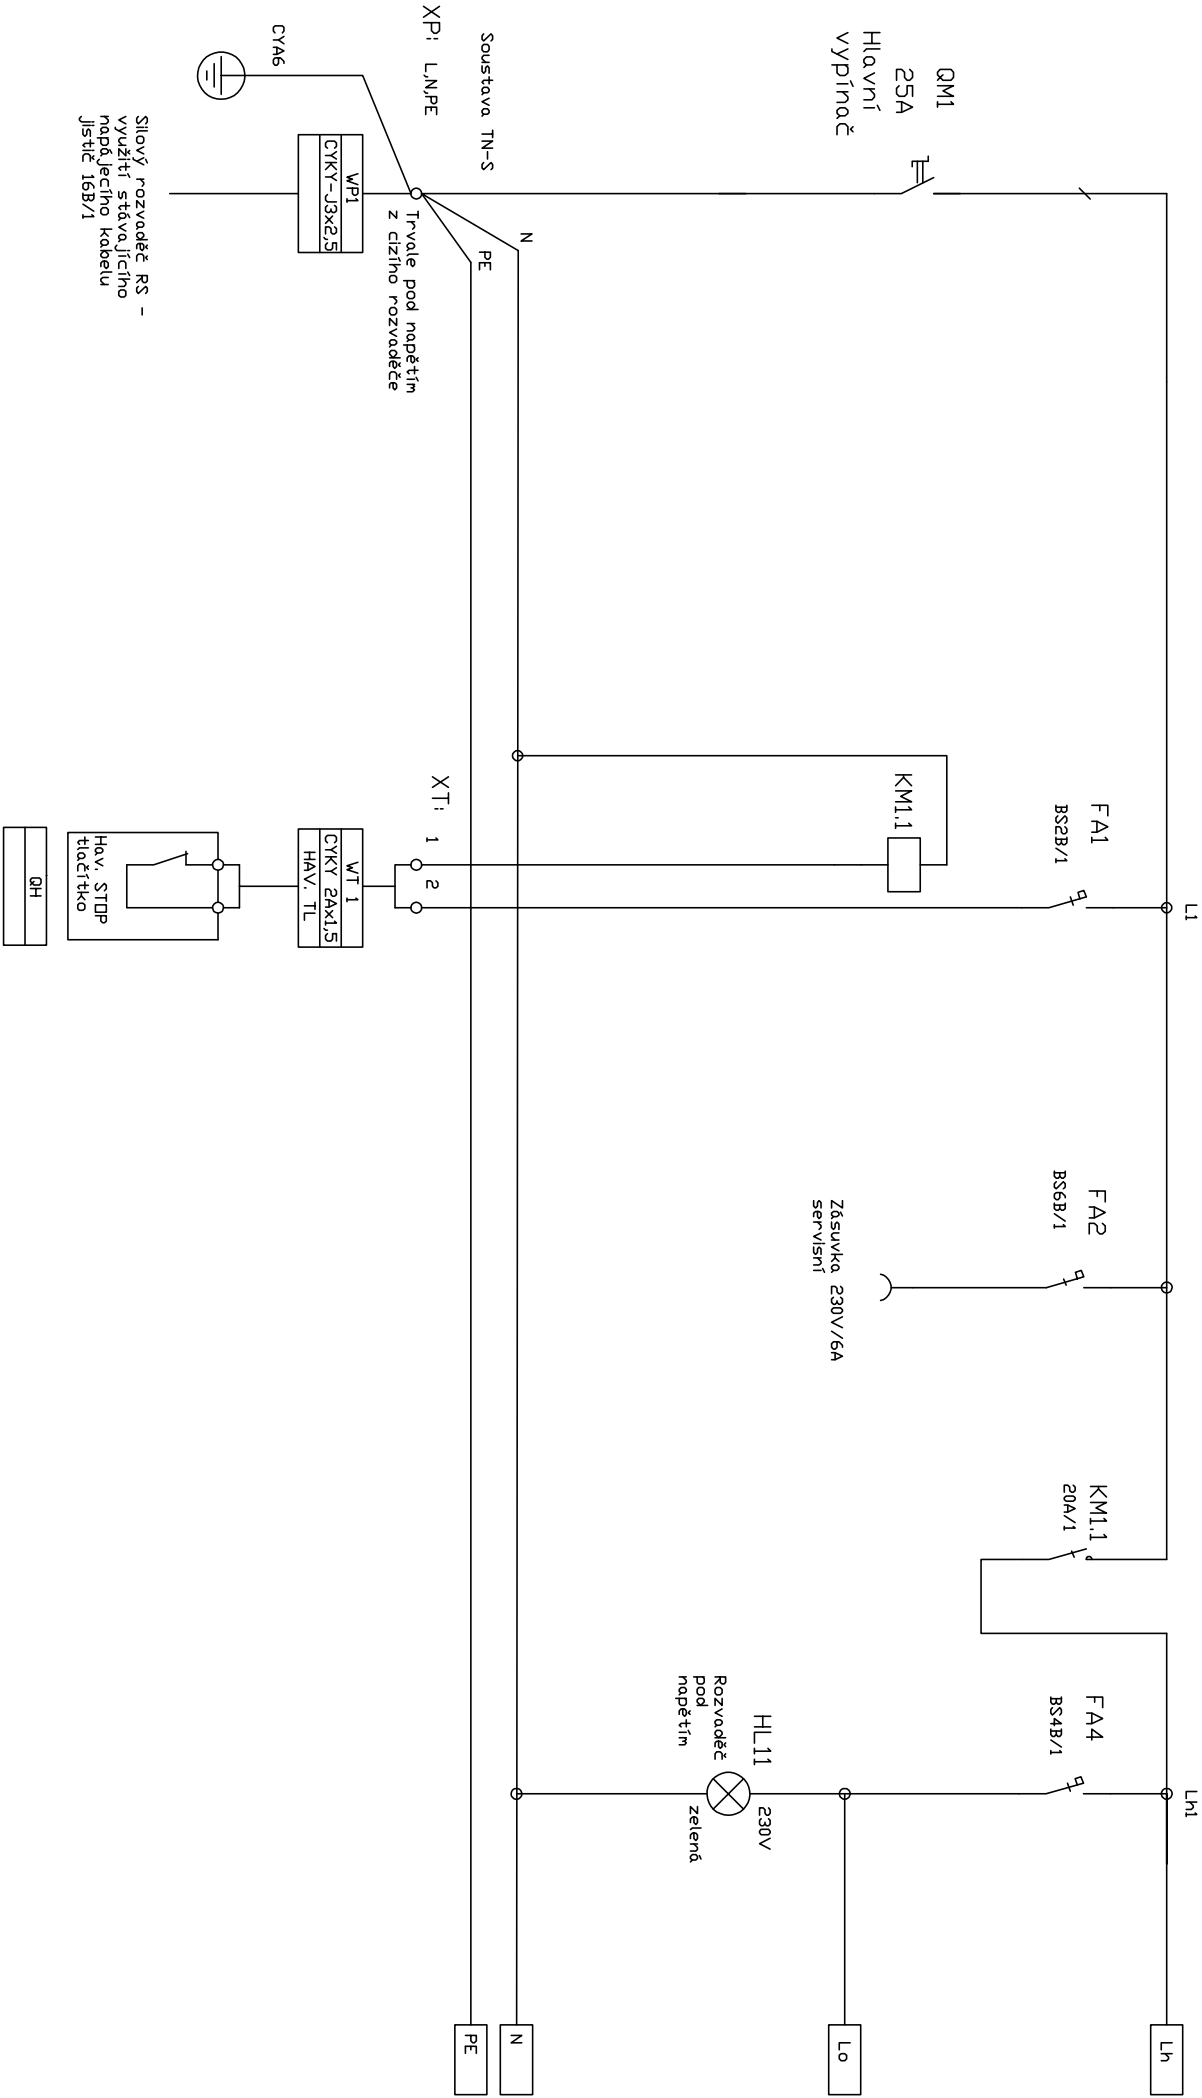


Hlavní
tlačítko s aretací

DATUM	10/2024	STAVBA	Kotelna ZUŠ Benešov		PROJEKTANT	ELIS-MAR s.r.o.		OBSAH NAPÁJENÍ	ARCH.ČÍSLO	ČÁST MAR	Č. VÝKRESU
KRESLIL	JIRÍ SVOBODA	25601 Benešov						VERZE ZMĚNY			
ZODP. PROJEKTANT	JIRÍ SVOBODA	Město Benešov							ROZVADĚČ RK	LIST 2 LISTŮ 11	Kotelna - 01


Kotelna ZUŠ Benešov

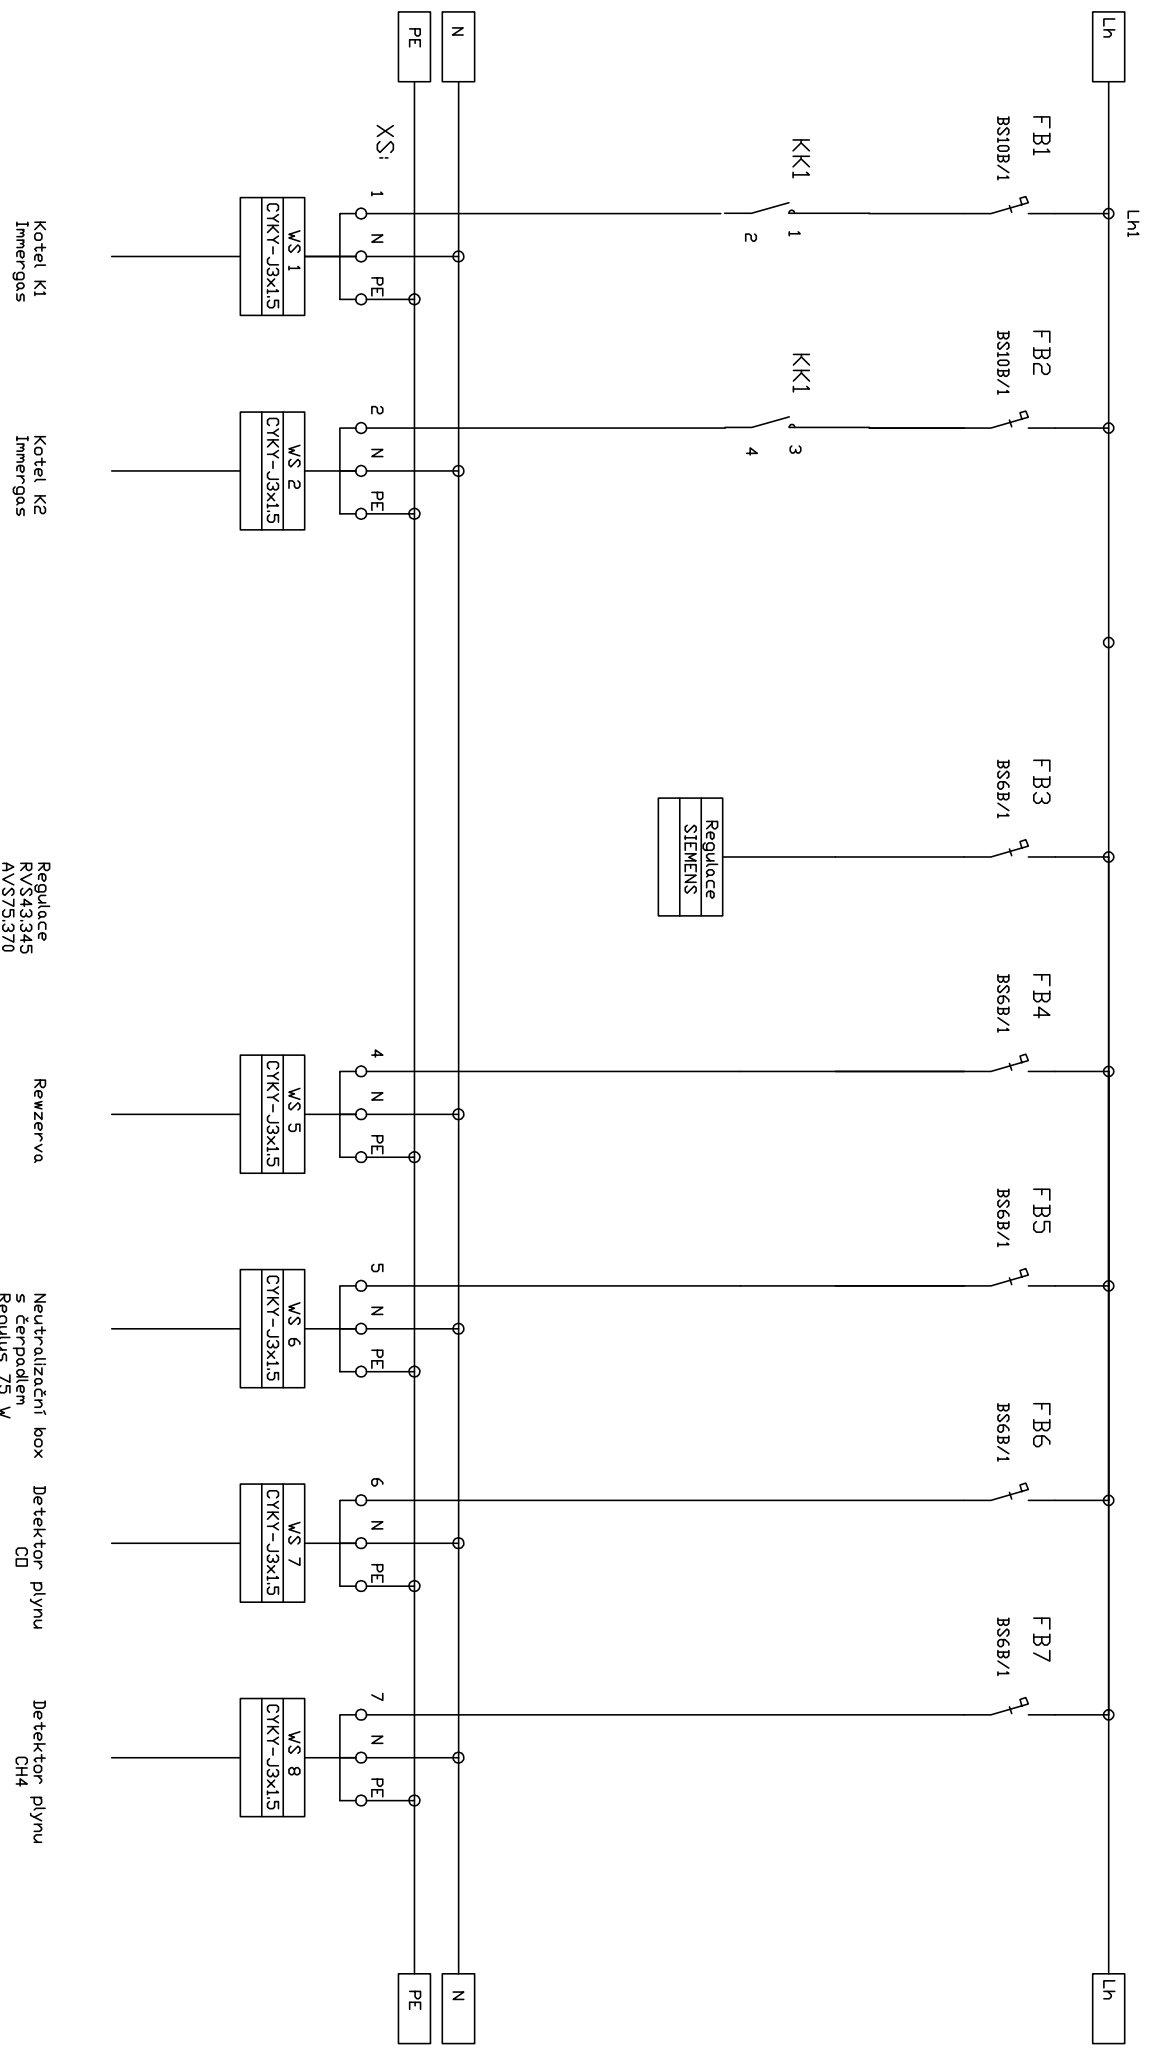

ČVVKRESU	ČÁST	ARCHČÍSLO	VERZE ZMĚNY	PROJEKTANT	OBJEDNATEL	DATUM
Kotelna - 01	III	MAR		ELIS-MAR s.r.o.	Město Benešov	10/2024
	LIST 3		VERZE ZMĚNY			Jiří Svoboda
	LISTŮ 11		RK			Jiří Svoboda

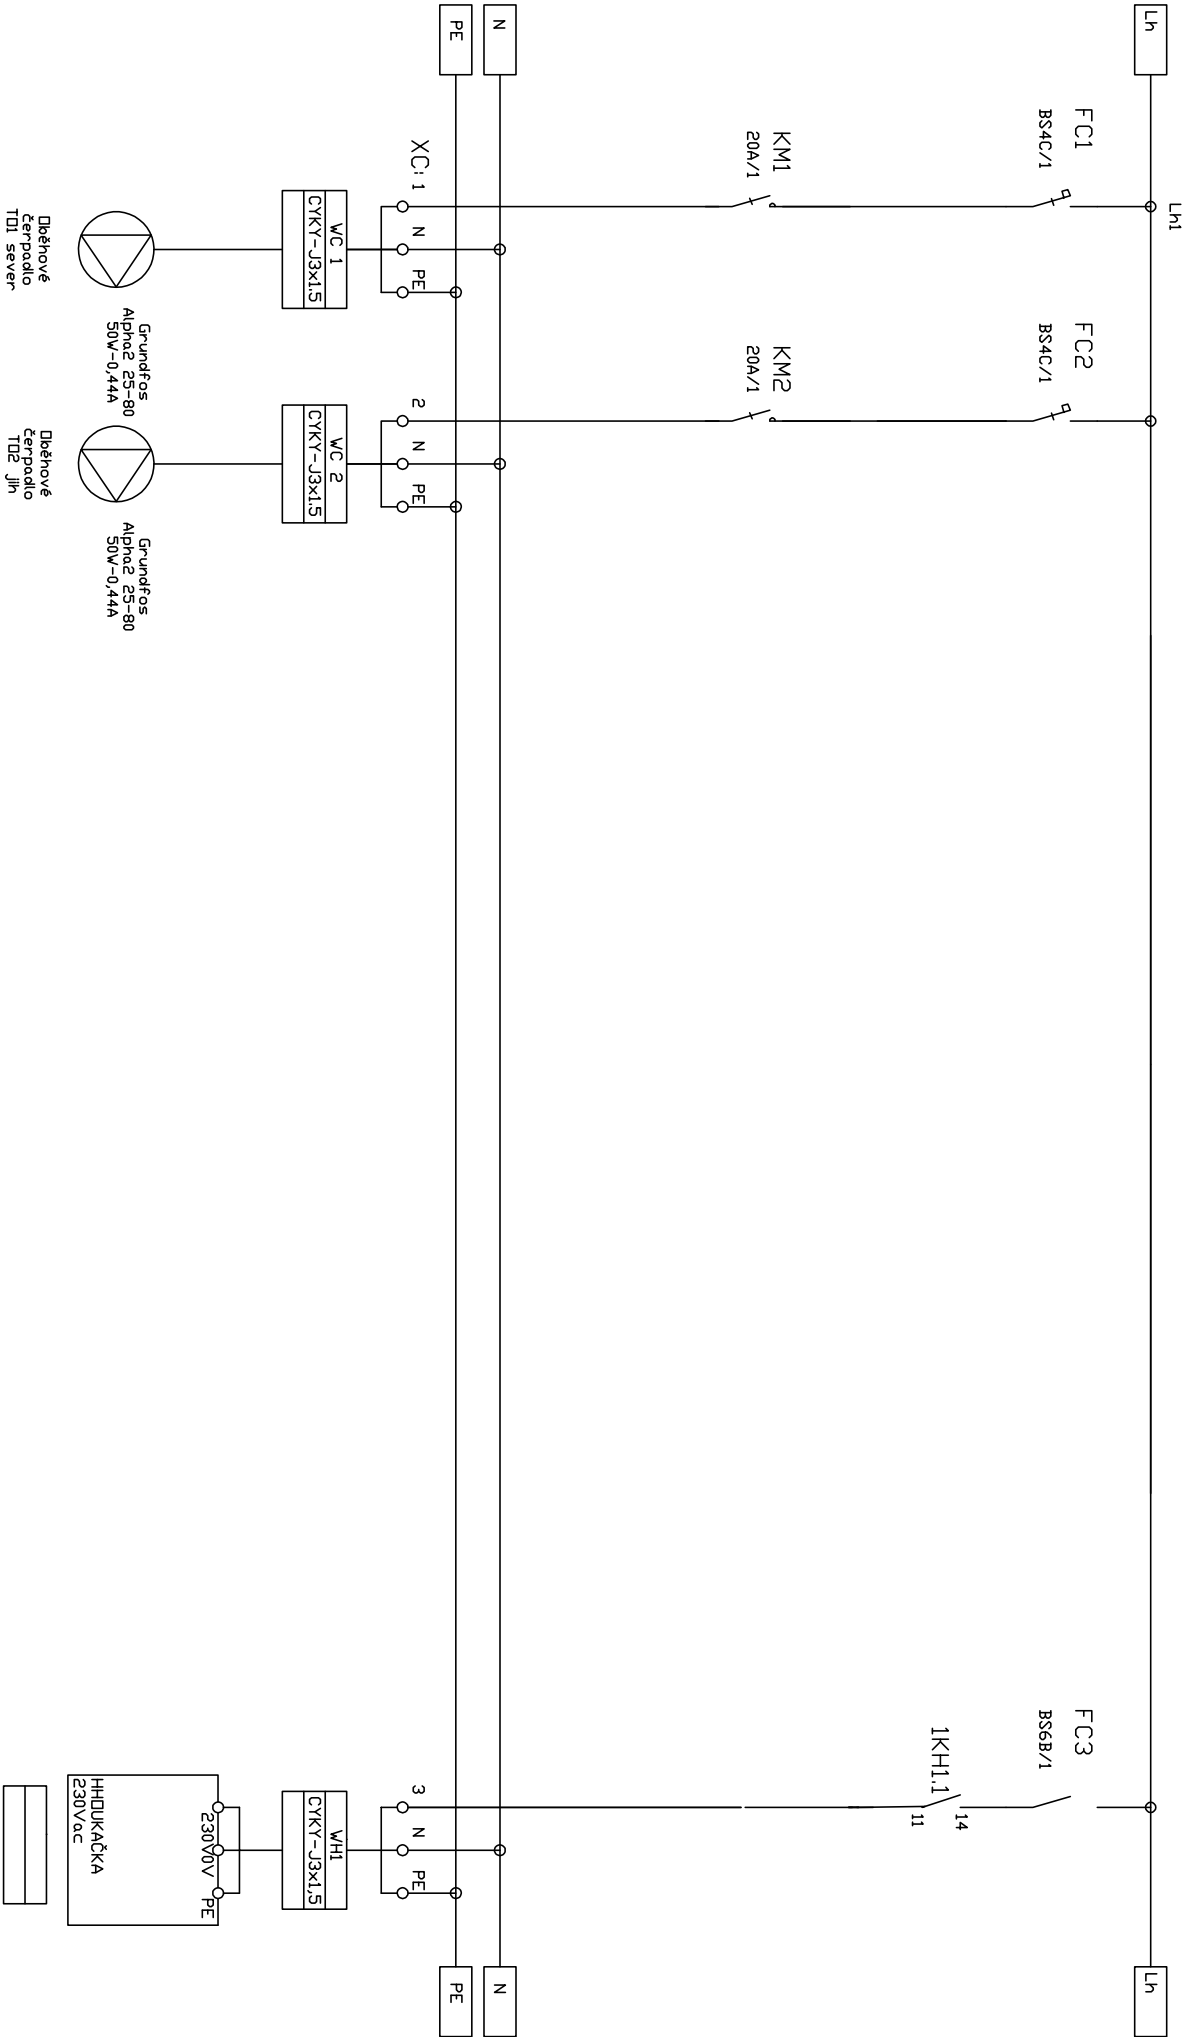


DATUM	10/2024	STAVBA	Plynová kotelna Úprava ZUŠ Benešov		PROJEKTANT	ELIS-MAR s.r.o.		ARCH.ČÍSLO	ČÁST		Č.výKRESU
KRESLIL	JIŘÍ SVOBODA		25601 Benešov						MaR		
ZODP. PROJEKTANT	JIŘÍ SVOBODA	OBJEDNATEL	Město Benešov						LIST 4		Kotelna - 01
									LISTŮ 11		

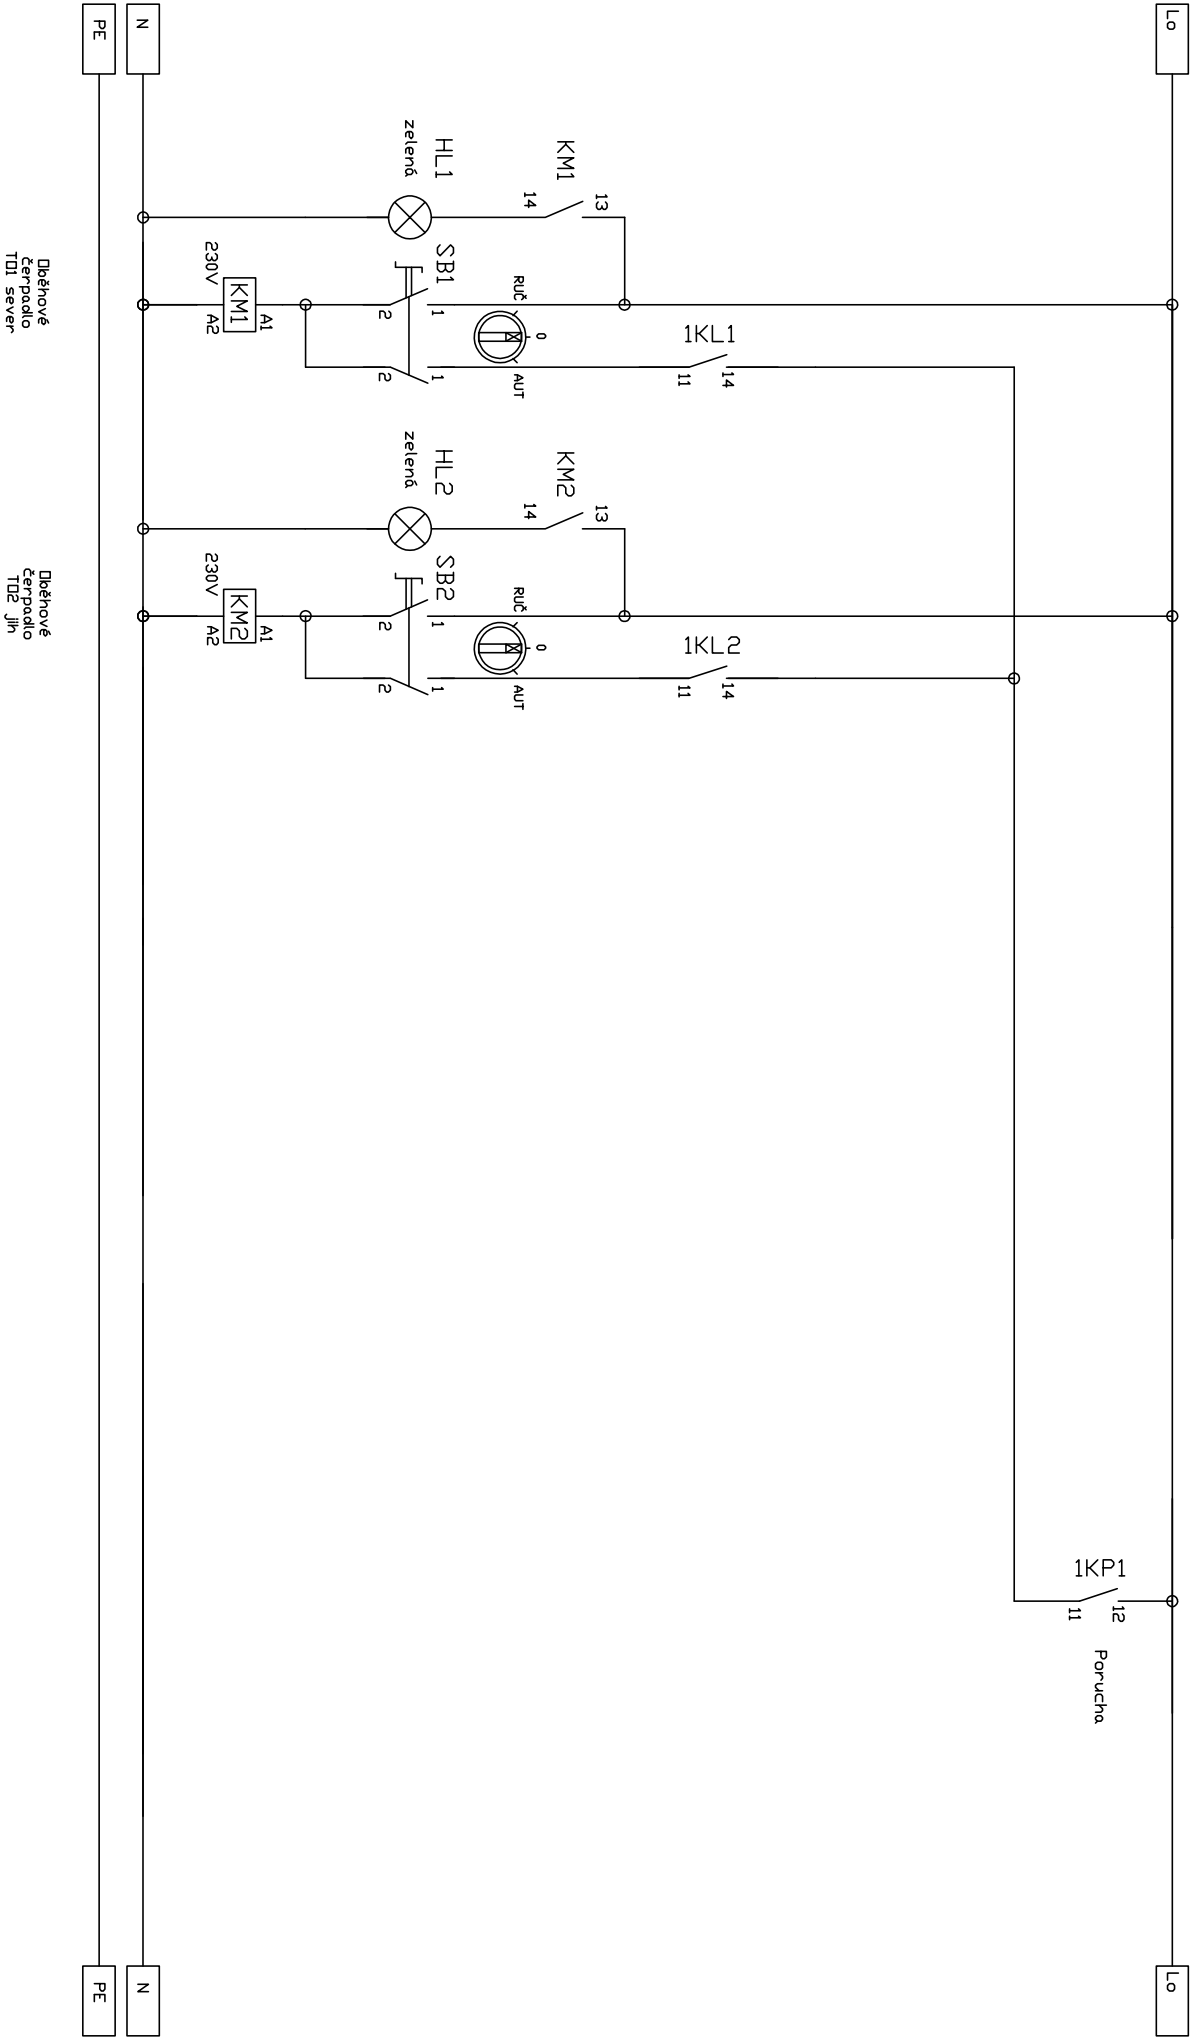


DATUM	10/2024	STAVBA	Plynová kotelna Oprava ZUŠ Benešov		PROJEKTANT	OBSAH		ARCHČÍSLO	ČÁST	Č.v. KRESU Kotelna – 01
KRESLIL	JIŘÍ SVOBODA		25601 Benešov		ELIS-MAR s.r.o.	OVLÁDÁNÍ ČERPADEL			MAR	
ZODP. PROJEKTANT	JIŘÍ SVOBODA	OBJEDNATEL	Město Benešov			VERZE ZMĚNY		ROZVADĚČ	LIST 5	
						DATUM ZMĚNY			LISTŮ 11	

Kotelna ZUŠ Benešov

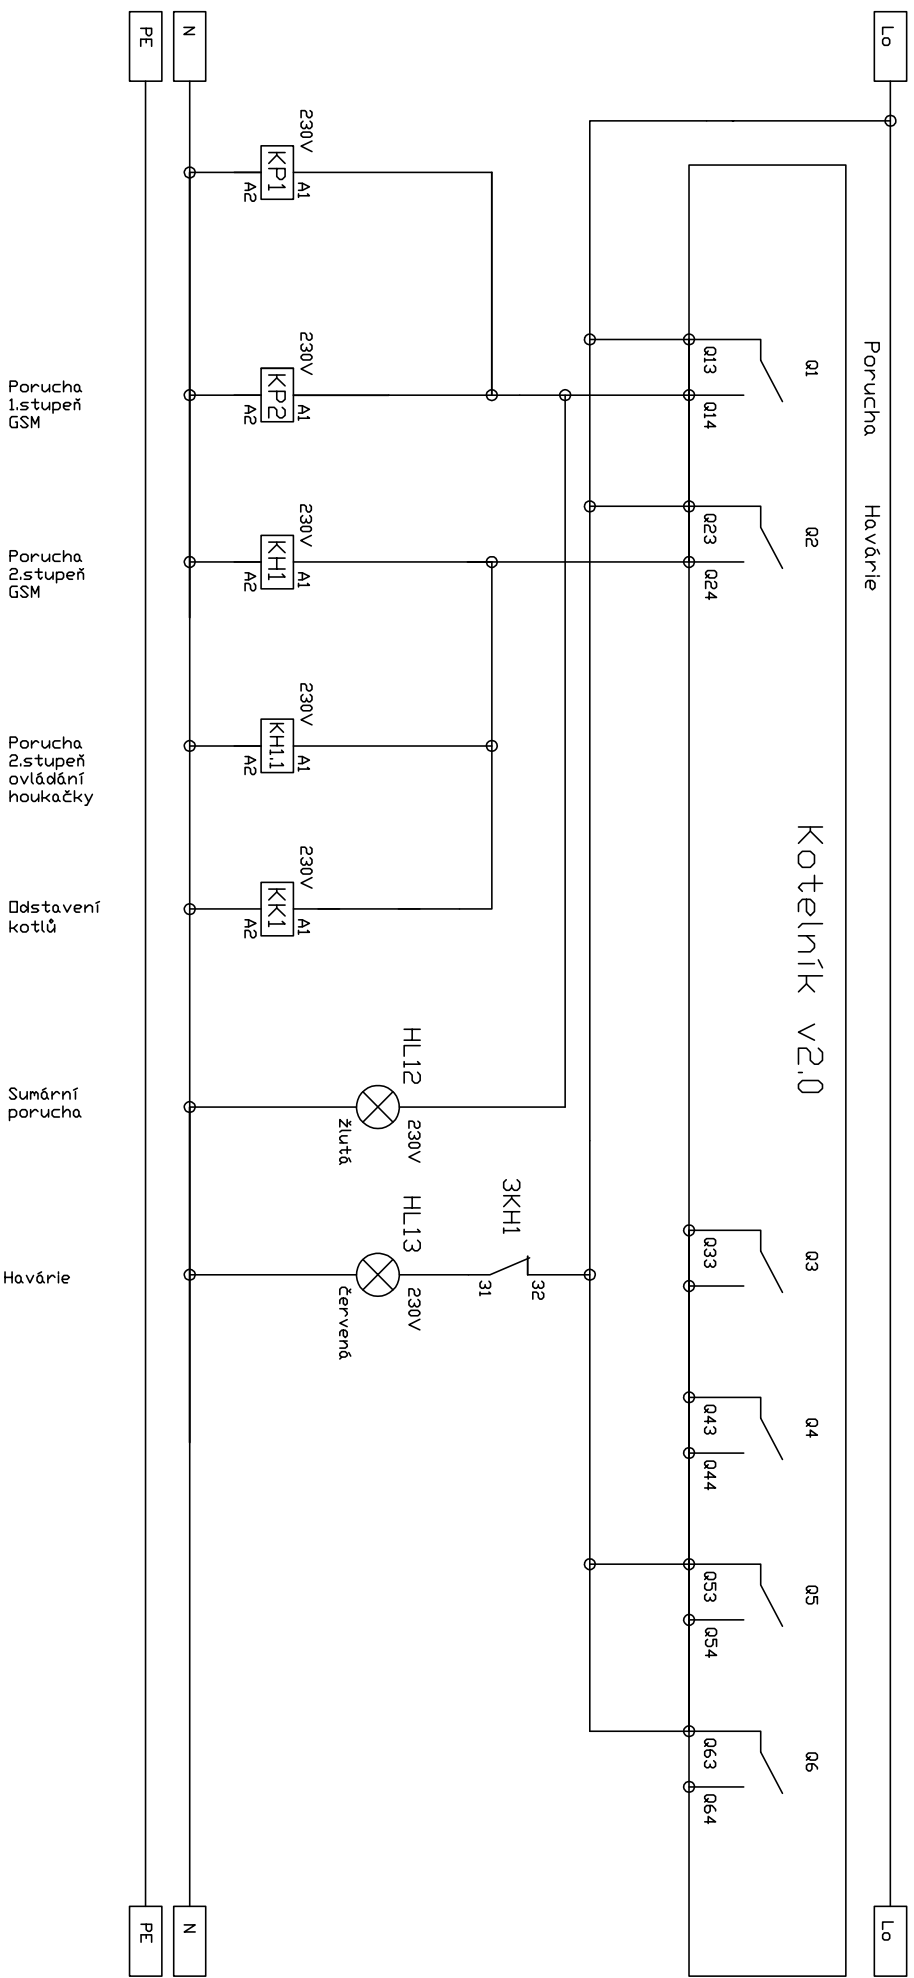


DATUM	10/2024	STAVBA	Plynová kotelna Doprava, ZUŠ Benešov	PROJEKTANT	DRSAS PORUČOVÁ SIGNALIZACE	ARCH.ČÍSLO	ČÁST MaR	Č. VÝKRESU
KRESLIL	JIŘÍ SVOBODA		25601 Benešov					
ZDP. PROJEKTANT	JIŘÍ SVOBODA	OBJEDNATEL	Město Benešov	ELIS-MAR s.r.o.	VERZE ZMĚNY	ROZVADĚČ	LIST 6	Kotelna - 01
					DATUM ZMĚNY	RK	LISTŮ 11	

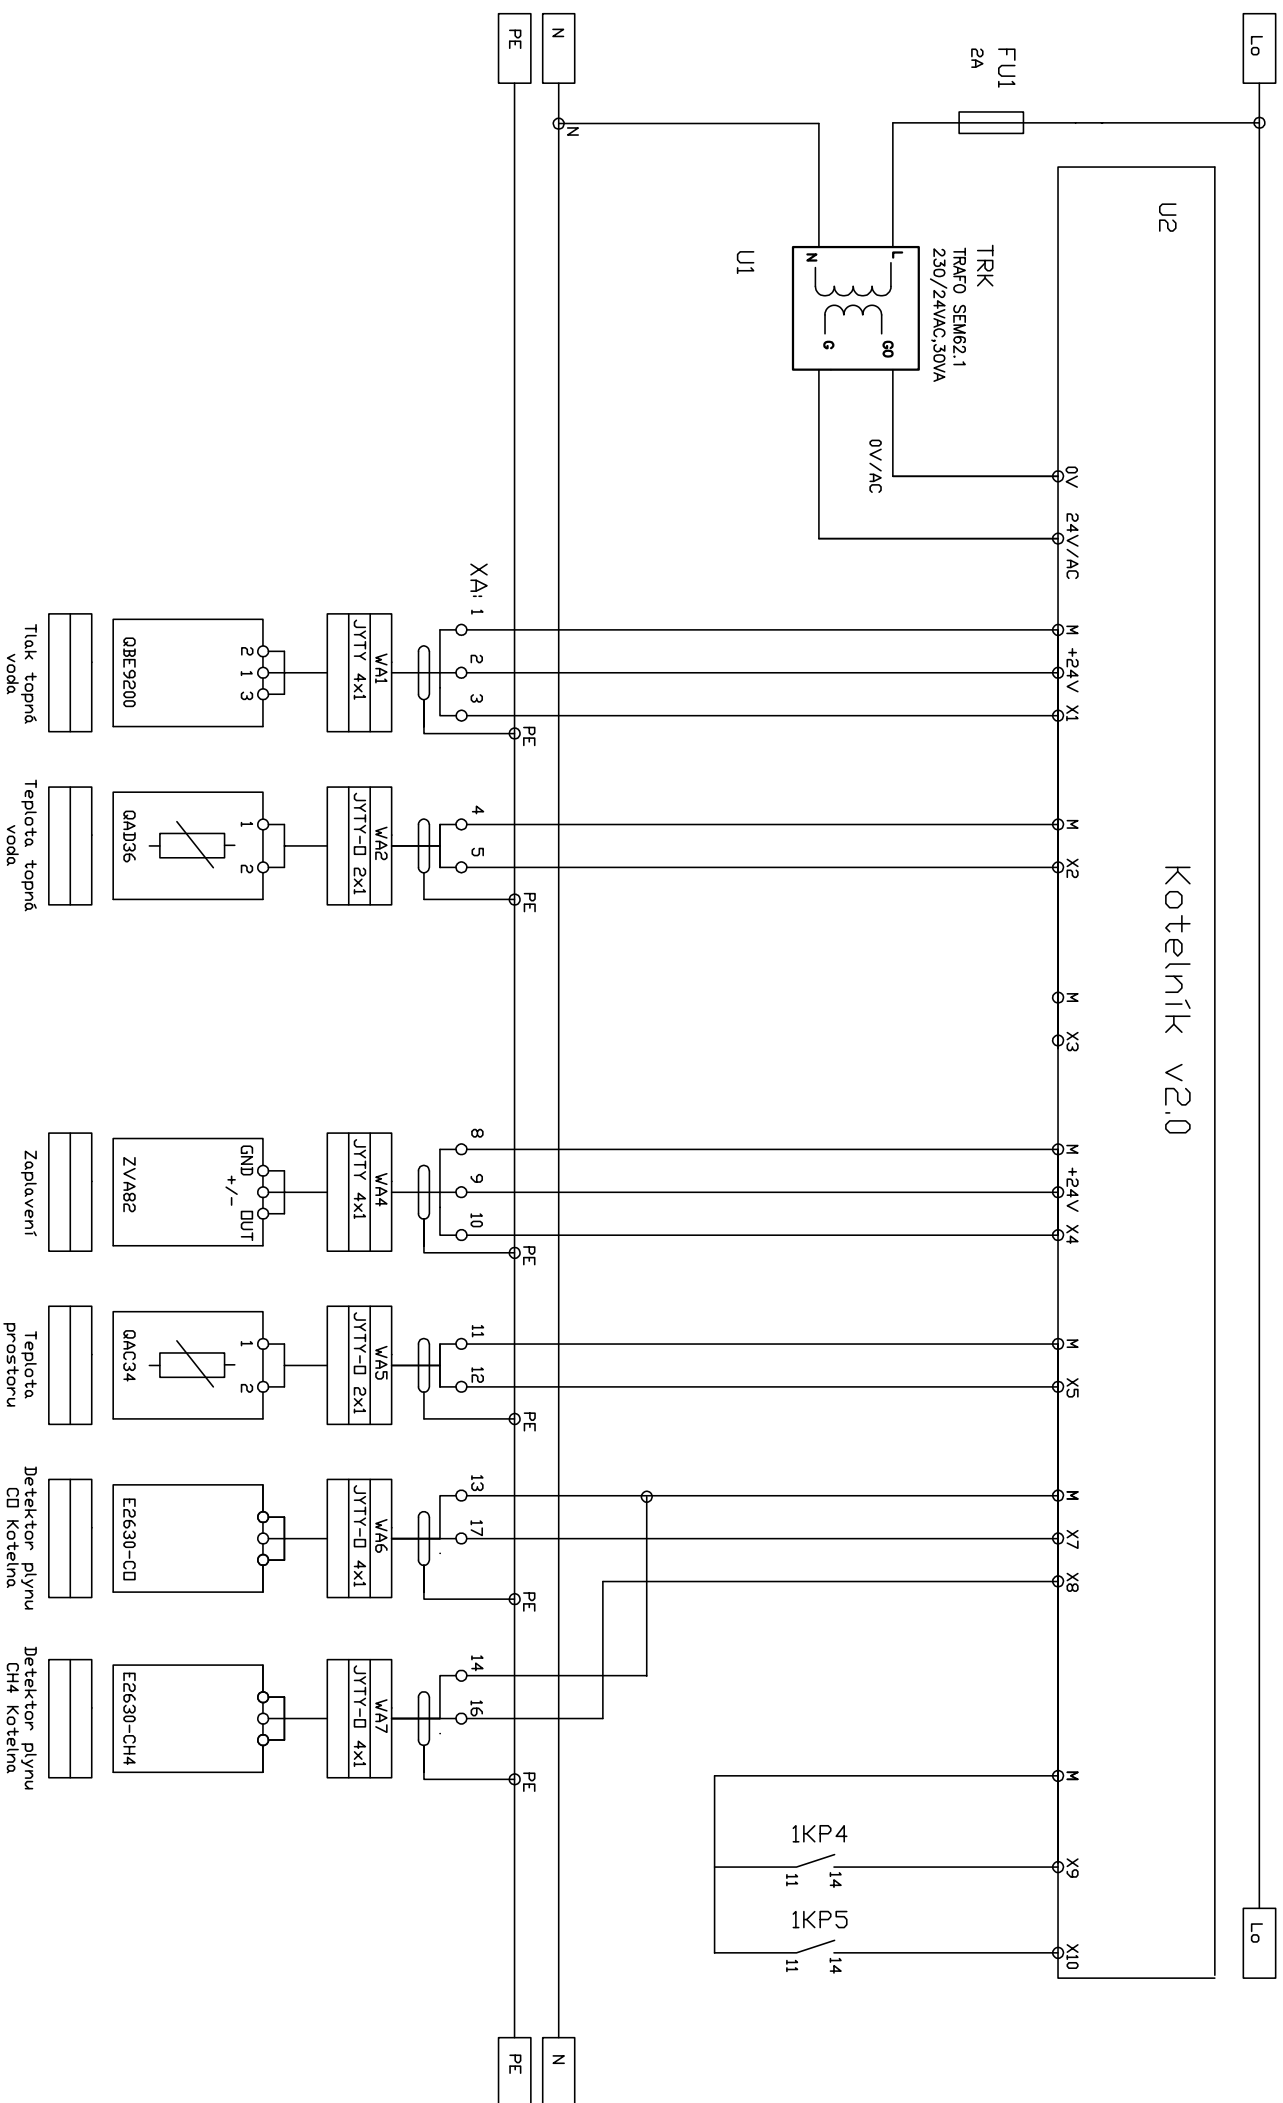


DATUM	10/2024	STAVBA	Kotelna ZUŠ Benešov	PROJEKTANT	DBSAH PORUCHOVÁ SIGNALIZACE	ARCHČISLO	ČÁST MAR	Č.V.KRESU
KRESIL	JIŘÍ SVOBODA		25601 Benešov					
ZODP. PROJEKTANT	JIŘÍ SVOBODA	OBJEDNATEL	Město Benešov	ELIS-MAR s.r.o.	VERZE ZMĚNY	ROZVADEČ	LIST 7	Kotelna - 01
					DATUM ZMĚNY	RK	LISTŮ 11	

Lo


Lo

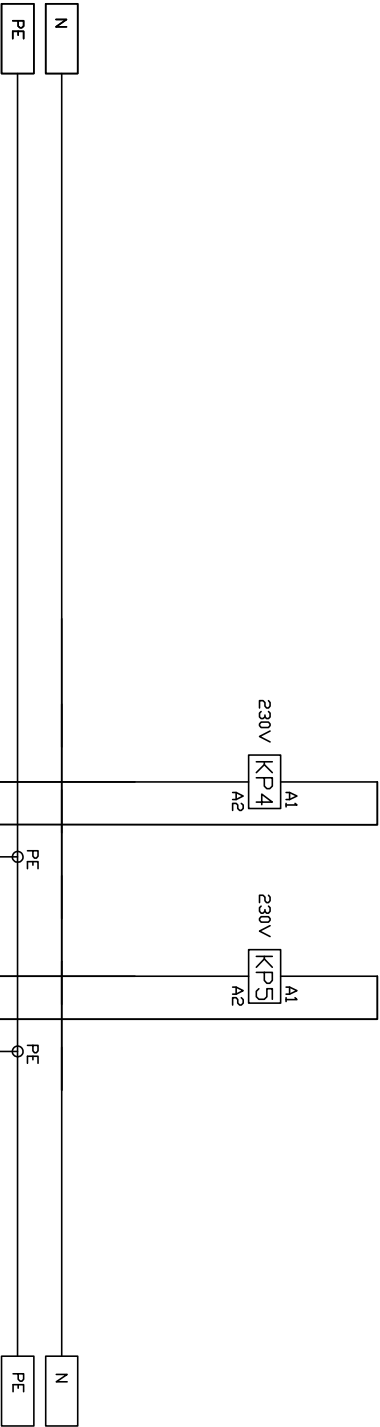


DATUM	10/2024	STAVBA	Kotelna ZUŠ Benešov	PROJEKTANT	DBSAH OVLÁDÁNÍ	ARCH.ČÍSLO ČÁST MAR	Č.výkresu Kotelna - 01
KRESLIL	JIŘÍ SVOBODA		25601 Benešov				
ZODP. PROJEKTANT	JIŘÍ SVOBODA	OBJEDNATEL	Město Benešov	ELIS-MAR s.r.o.			
		VERZE ZMĚNY				ROZVADĚČ RK	LIST 8 LISTŮ 11

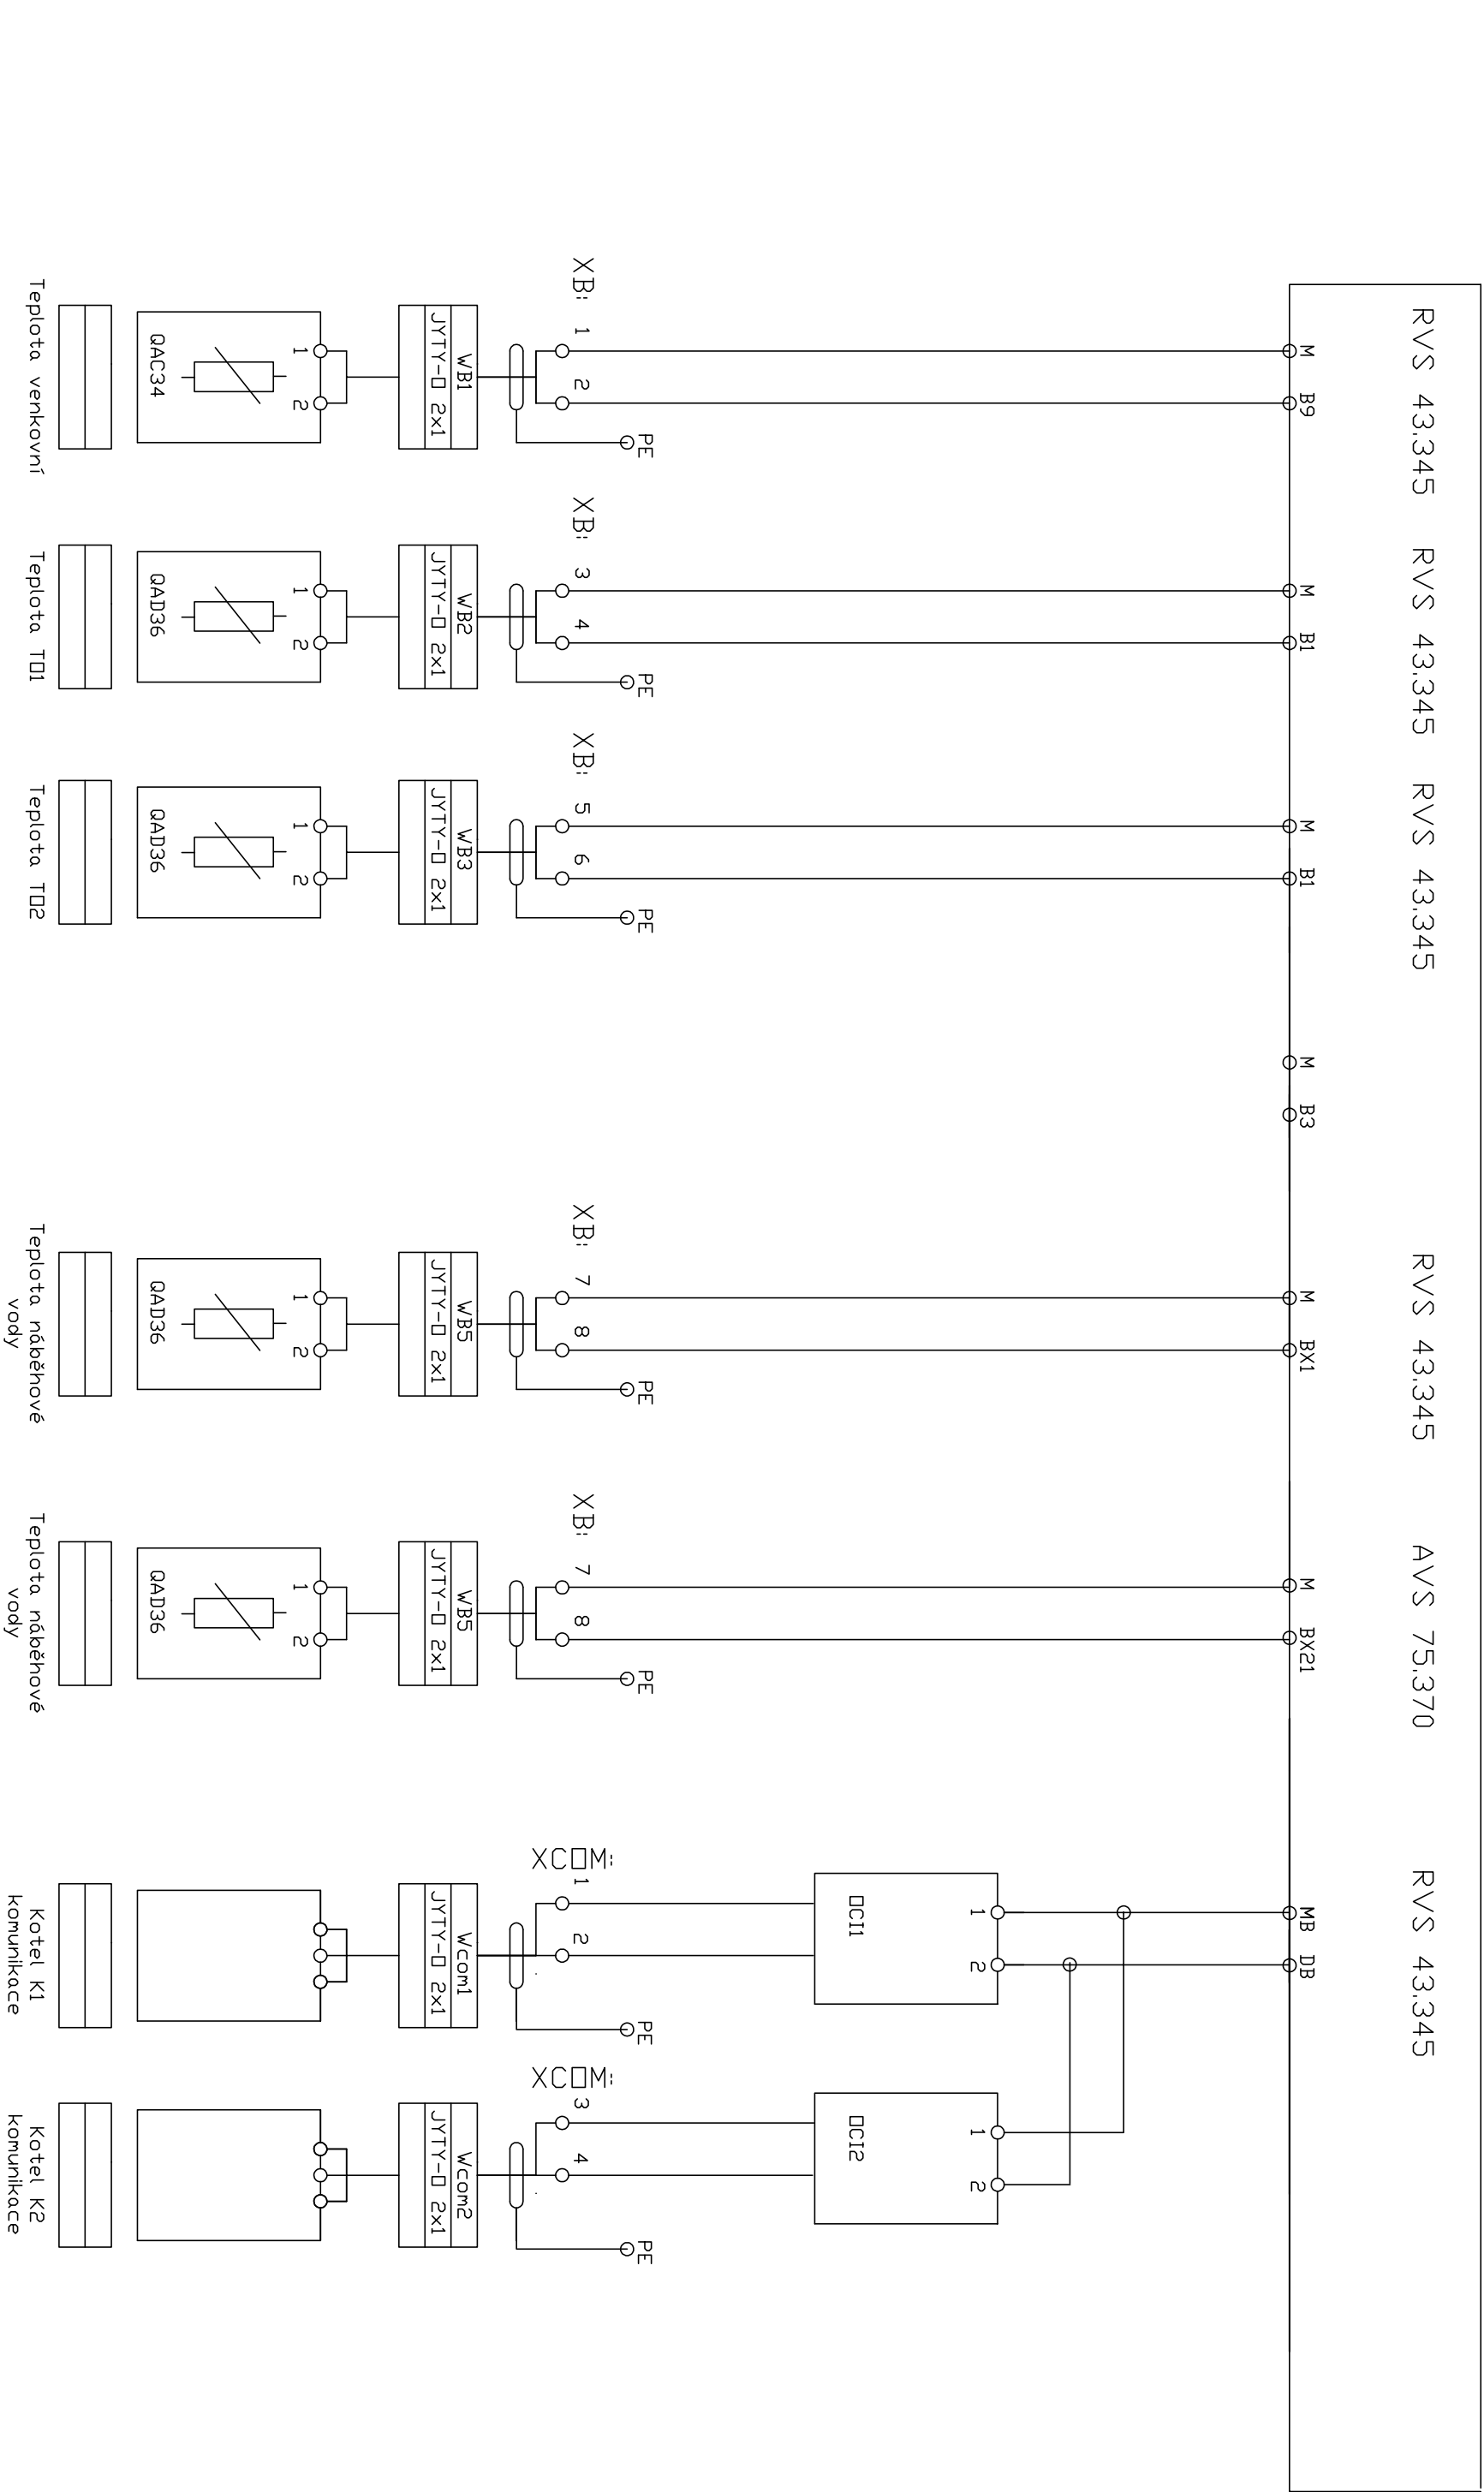

DATUM	10/2024	STAVBA	Kotelna ZUŠ Benešov		PROJEKTANT	DBSAH VSTUPY ŘS			ARCH.ČÍSLO	ČÁST	Č.výkresu	
KRESLIL	JIŘÍ SVOBODA		25601 Benešov			VERZE ZMĚNY			MOR		Kotelná – 01	
ZODP. PROJEKTANT	JIŘÍ SVOBODA	OBJEDNATEL	Město Benešov		ELIS-MAR s.r.o.	DATUM ZMĚNY			ROZVADĚČ		LIST 9	
									RK		LISTŮ 11	

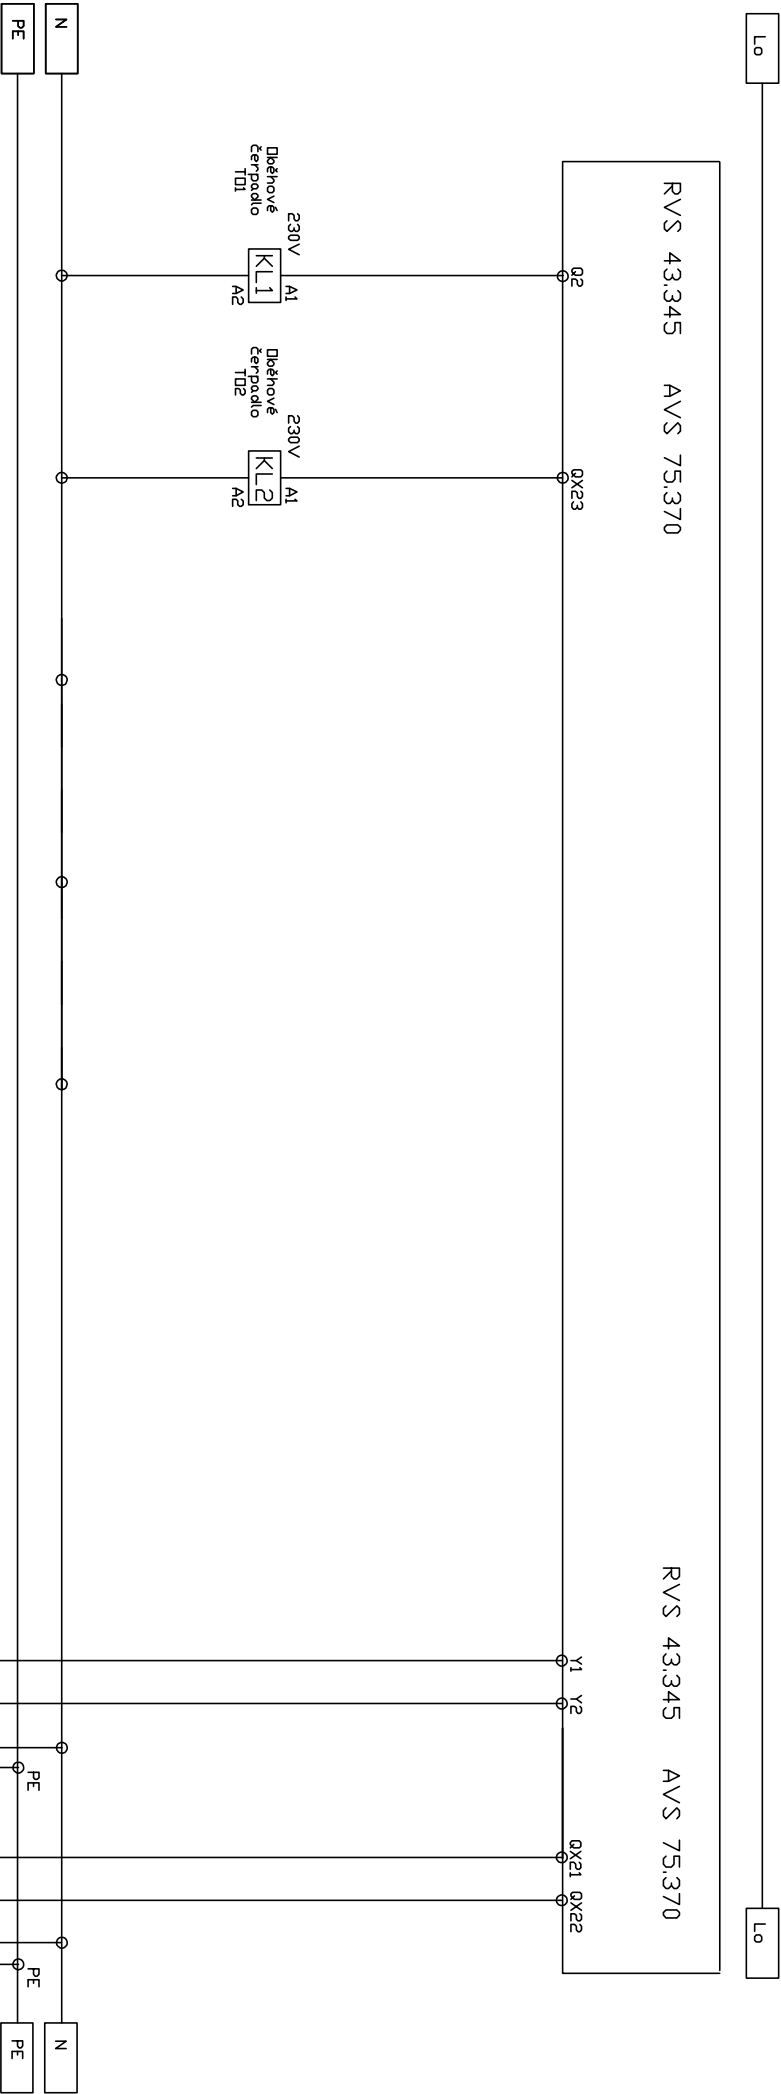

DATUM	10/2024	STAVBA	Kotelna ZUŠ Benešov		PROJEKTANT						
KRESLIL	JIŘÍ SVOBODA	25601 Benešov									
ZDP. PROJEKTANT	JIŘÍ SVOBODA	OBJEDNATEL	Město Benešov		ELIS-MAR s.r.o.						
						OBSAH			ARCH.ČÍSLO		
						VÝSTUPY ŘS				ČÁST	
						VERZE ZMĚNY			ROZVADĚČ	MAŘ	
						DATUM ZMĚNY			RK	LIST	10
										LISTŮ	11
						Kotelna - 01					

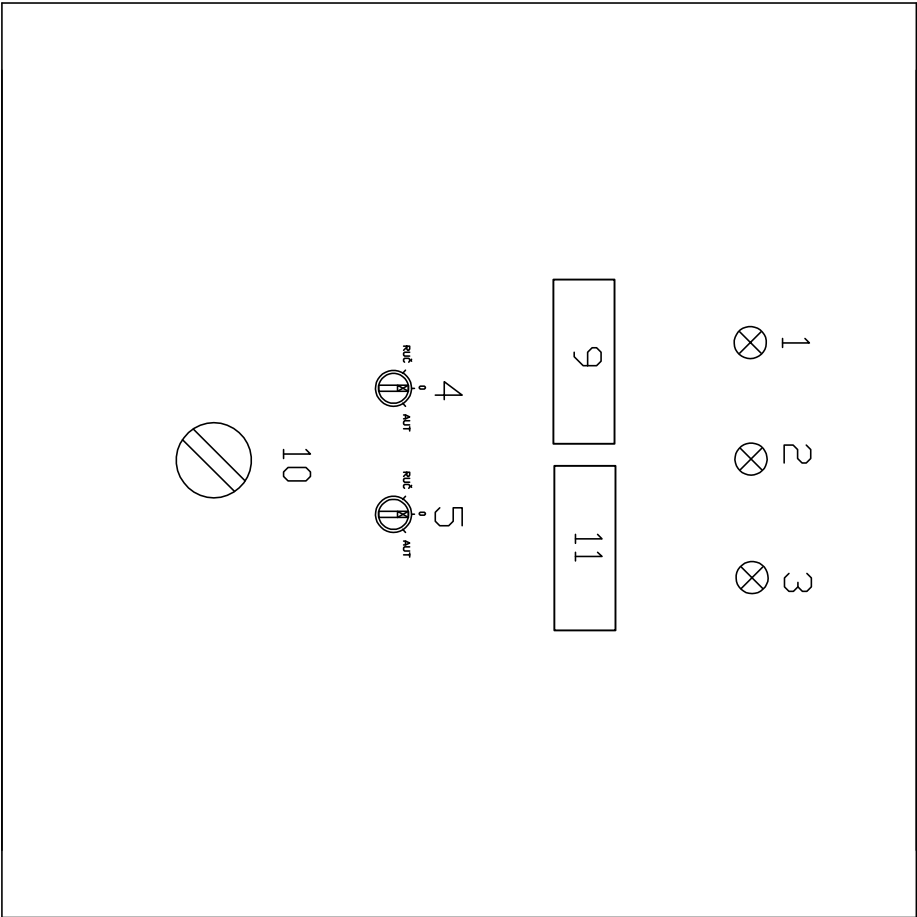

NÁSTĚNNÝ ROZVADĚČ RK

Typ: DCELOPLECHOVÝ NÁSTĚNNÝ 800X600x210
Schrack
Krytí: IP 55/20
Vývody: HOREM
Ochrana: AUTOMATICKÝM ODPOJENÍM OD ZDROJE

POPIS:

- 1 - ROZVADĚČ POD NAPĚTÍM
- 2 - HAVÁRIE
- 3 - SÚMÁRNÍ PORUCHA
- 4 - ČERPADLO T01 – sever
- 5 - ČERPADLO T02 – jih
- 9 - EKVIERNÍ REGULACE RVS
- 10 - HLAVNÍ VYPÍNAČ
- 11 - PORUCHOVÁ SIGNALIZACE

DATUM	10/2024	STAVBA	Plynová kotelna Úprava ZUŠ Benešov		PROJEKTANT	ELIS-MAR s.r.o.					
KRESLIL	JIŘÍ SVOBODA	25601 Benešov		OBJEDNATEL	Město Benešov						
ZODP. PROJEKTANT	JIŘÍ SVOBODA										
						OBSAH	ARCH.ČÍSLO		ČÁST		Kotelna - 01
						NÁVRH	ROZVADĚČ		MAR		
						VERZE ZMĚNY			LIST	11	
						DATUM ZMĚNY			LISTŮ	11	