

Vzorový výkres - uliční vpust


1:20

POZNÁMKA:
NAPojENÍ DRENÁŽNÍHO POTRUBÍ DO VPUSTI
BUDE PROVEDENO DODATEČNĚ NAVRŤÁVKOU.

POZNÁMKA:
VE VÝKRESU JSOU POUŽITĚ ROVNOCENNĚ
TYPOVÉ PRVKY.

ULIČNÍ VPUSŤ – KONCOVÁ

1:20

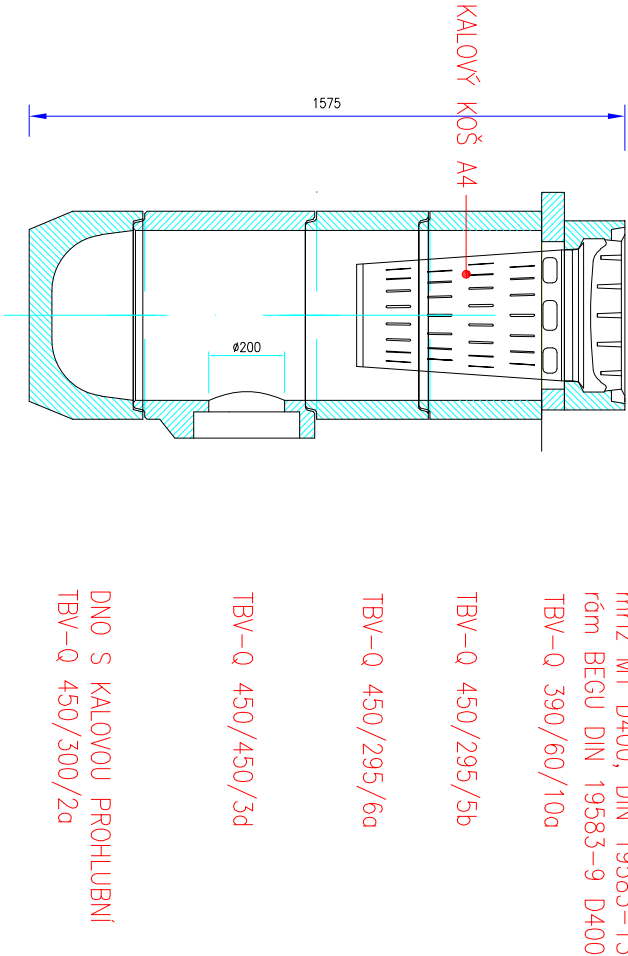

Změna:	Popis:	Vypracoval:	Datum:	Autorizační razítko:	Page:
Seznam:		NOVÁ KOMUNIKACE MEZI ULICEMI DUKELSKOU A KARLA NOVÉHO - PRAŽSKÁ KASÁRNA, PROJEKTOVÁ DOKUMENTACE			
Objednatel / Investor:		Město Benešov Masarykovo náměstí 100 256 01 Benešov tel.: +420 317 754 111 mail: epodatelna@benesov-city.cz www: benesov-city.cz			
		Generální projektant: DOPAS s.r.o. Kubelkova 1224/42 130 00 Praha 3 - Žitov tel.: +420 802 365 486 mail: info@dopas.net zak.číslo: 2018_1014			
		Vedení projektu: Ing. Václav Juppa Hlavní inženýr projektu: Ing. Václav Juppa  Zodpovědný projektant: Ing. Václav Juppa Kontroval: Ing. Vladimír Černý  Vypracoval: Ing. Vladimír Černý zak.číslo: 2018_1014			
Název výkresu: Vzorový výkres - uliční vpust		Daturn: 03/2020 Daturn: 03/2020 Daturn: 03/2020 Měřítko: 1:20			
Projece: DOPAS s.r.o. Kubelkova 1224/42 130 00 Praha 3 - Žitov tel.: +420 802 365 486 mail: info@dopas.net zak.číslo: 2018_1014		Část / projece: D - Dokumentace objektů D.1 - Stavební část			
Stupeň PD: DSP + DZS Společná dokumentace k vydání stavebního povolení a zadání stavby		Stavební objekt: 101 Komunikace a zpevnění plochy			
Podrobně: Souřadnicový systém S-JTSK		Výškový systém: Výškový systém Bpv			
		Formát: 2 x A4 č. výkresu: 8			