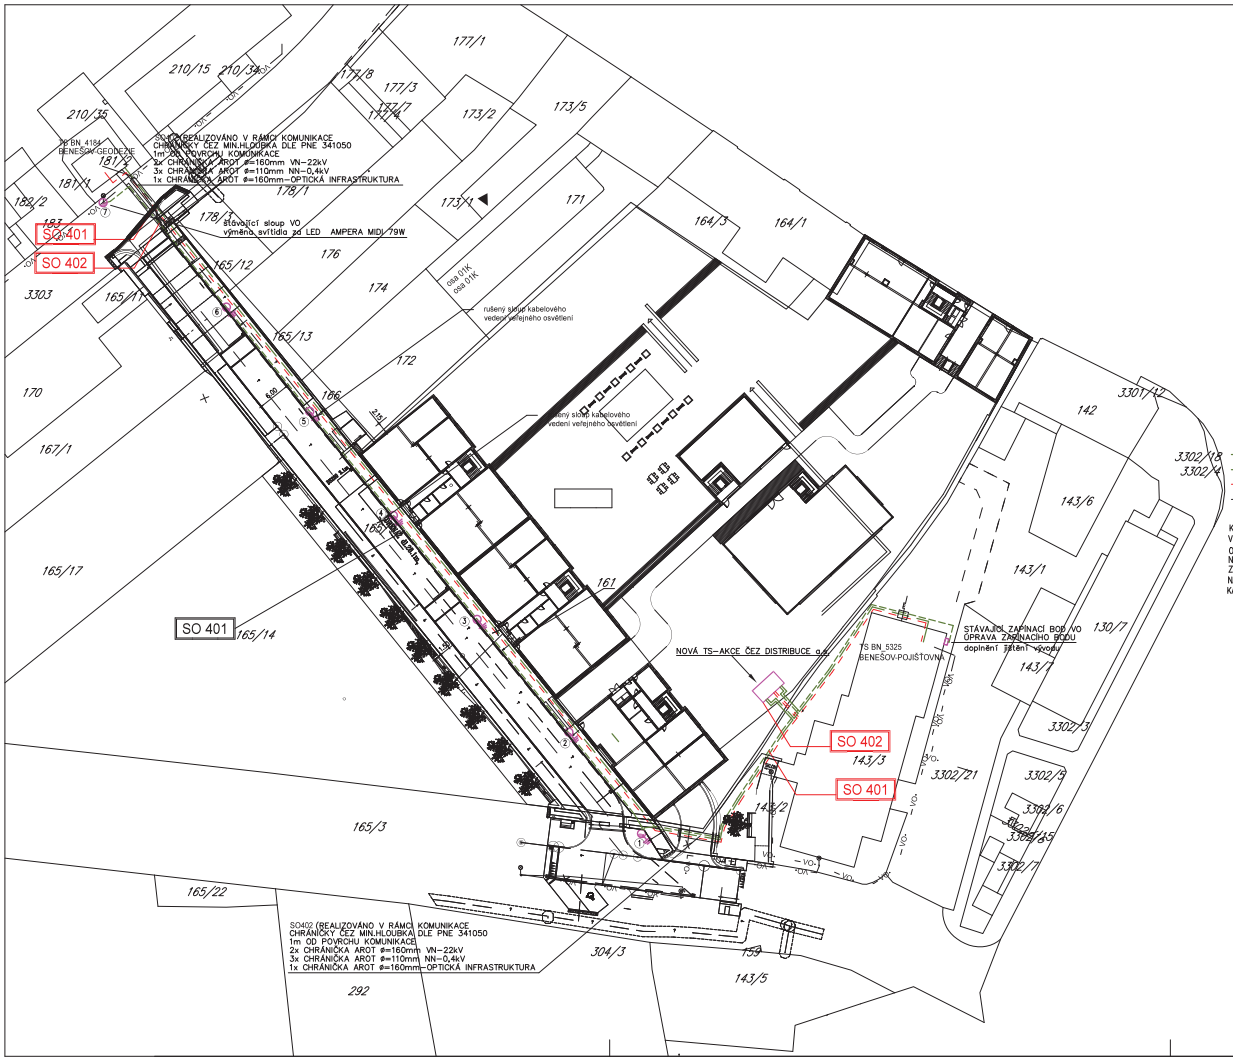

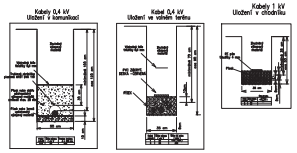

①-① SADOVÝ BEZPATICOVÝ OSVĚTLOVACÍ TŘÍSTUPŇOVÝ STOŽÁR KOOPERATIVA KLL6–114/76/60 (6800mm)
SVÍTIDLO LED SCHREDER–AMPERA MINI–5068/16 LED/500mA/5139/WW730/28W
VÝZBROJ SVĚ BETONOVÝ ZÁKLAD; UZEMNĚNÍ

PROJEKTOVANÝ ROZVOD VO_CYKY 4x10 V TRUBCE AROT 50 +FeZn ⌀=10 mm V SOUBĚHU S ROZVODEM NN 0,4 kV
KABELOVÉ VEDENÍ NN 0,4kV 1–AYKY ČEZ DISTRIBUCE
KABELOVÉ VEDENÍ VN 22kV AXEKVCE ČEZ DISTRIBUCE+TRUBKA HDPE40 OI
STÁVAJÍCÍ PLYNOVOD RWE

KABELOVÝ ROZVOD PROVEDEN VE VOLNÉM TERÉNU V HLOUBCE 70 CM, V CHODNÍKU V HLOUBCE 35 CM V PÍSKOVÉM LOŽI
V MÍSTECH S NEBEZPEČÍM MECHANICKÉHO POŠKOZENÍ BUDE PROVEDEN V HLOUBCE 100 CM V OCHR. TRUBCE AROT+OBETONOVÁNÍ
OCHRANA PŘED NEBEZPEČNÝM DOTYKEM NEŽIVÝCH ČÁSTÍ: 22 kV AUTOMATICKÝM ODPOJENÍM OD ZDROJE – IT
NAPĚŤOVÁ SOUSTAVA: 3x 22kV,50Hz – IT
ZÁKLADNÍ OCHRANA NEŽIVÝCH ČÁSTÍ EL. ZAŘÍZENÍ NN:AUTOMATICKÝM ODPOJENÍM OD ZDROJE–TN
NAPĚŤOVÁ SOUSTAVA: 3+PEN,400/230V,50Hz–TNC
KATEGORIE PROSTŘEDÍ – VNĚJŠÍ VLIVY: AB6

Změna:	Popis:	Vypracoval:	Datum:	Autorizační razítko:	Paré:

Schéma:

Akce: NOVÁ KOMUNIKACE MEZI ULICEMI DUKELSKOU A KARLA NOVÉHO - PRAŽSKÁ KASÁRNA, PROJEKTOVÁ DOKUMENTACE

Objednatel / investor: Město Benešov, Masarykovo náměstí 100, 256 01 Benešov, tel.: +420 317 754 111, mail: epodatelna@benesov-city.cz, www: benesov-city.cz

Generální projektant: DOPAS s.r.o., Kaštanova 1529/62, 130 00 Praha 3 - Žižkov, tel.: +420 602 265 488, mail: info@dopas.net, ZAK.ČÍSLO: 2310_1314

Vedení projektu: Ing. Václav Juppa
Hlavní inženýr projektu: Ing. Václav Juppa
Datum: 03/2020 / 03/2020

Profese: Projektová kancelář - Slabihoudek Petr, Hrnčířská 773, 256 01 Benešov, tel.: +420 602 271 030, mail: info@projektyslabihoudek.cz, ZAK.ČÍSLO: 20017

Zodpovědný projektant: Petr Slabihoudek
Kontroloval: XXX
Vypracoval: Vladimír Bárta
Datum: 03/2020 / 03/2020 / 03/2020

Název výkresu: Situace stavby
Měřítko: 1:500

Stupeň PD:	Část / profese:	Stavební objekt:	Formát:
DSP + DZS Společná dokumentace k vydání stavebního povolení a zadání stavby	D - Dokumentace objektů D.1 - Stavební část	401 Veřejné osvětlení	6 A4

Počátek:	Výškový:	č. výkresu:
Souřadnicový systém S-JTSK	Výškový systém Bpv	1