ROZVADĚČ DOMU R

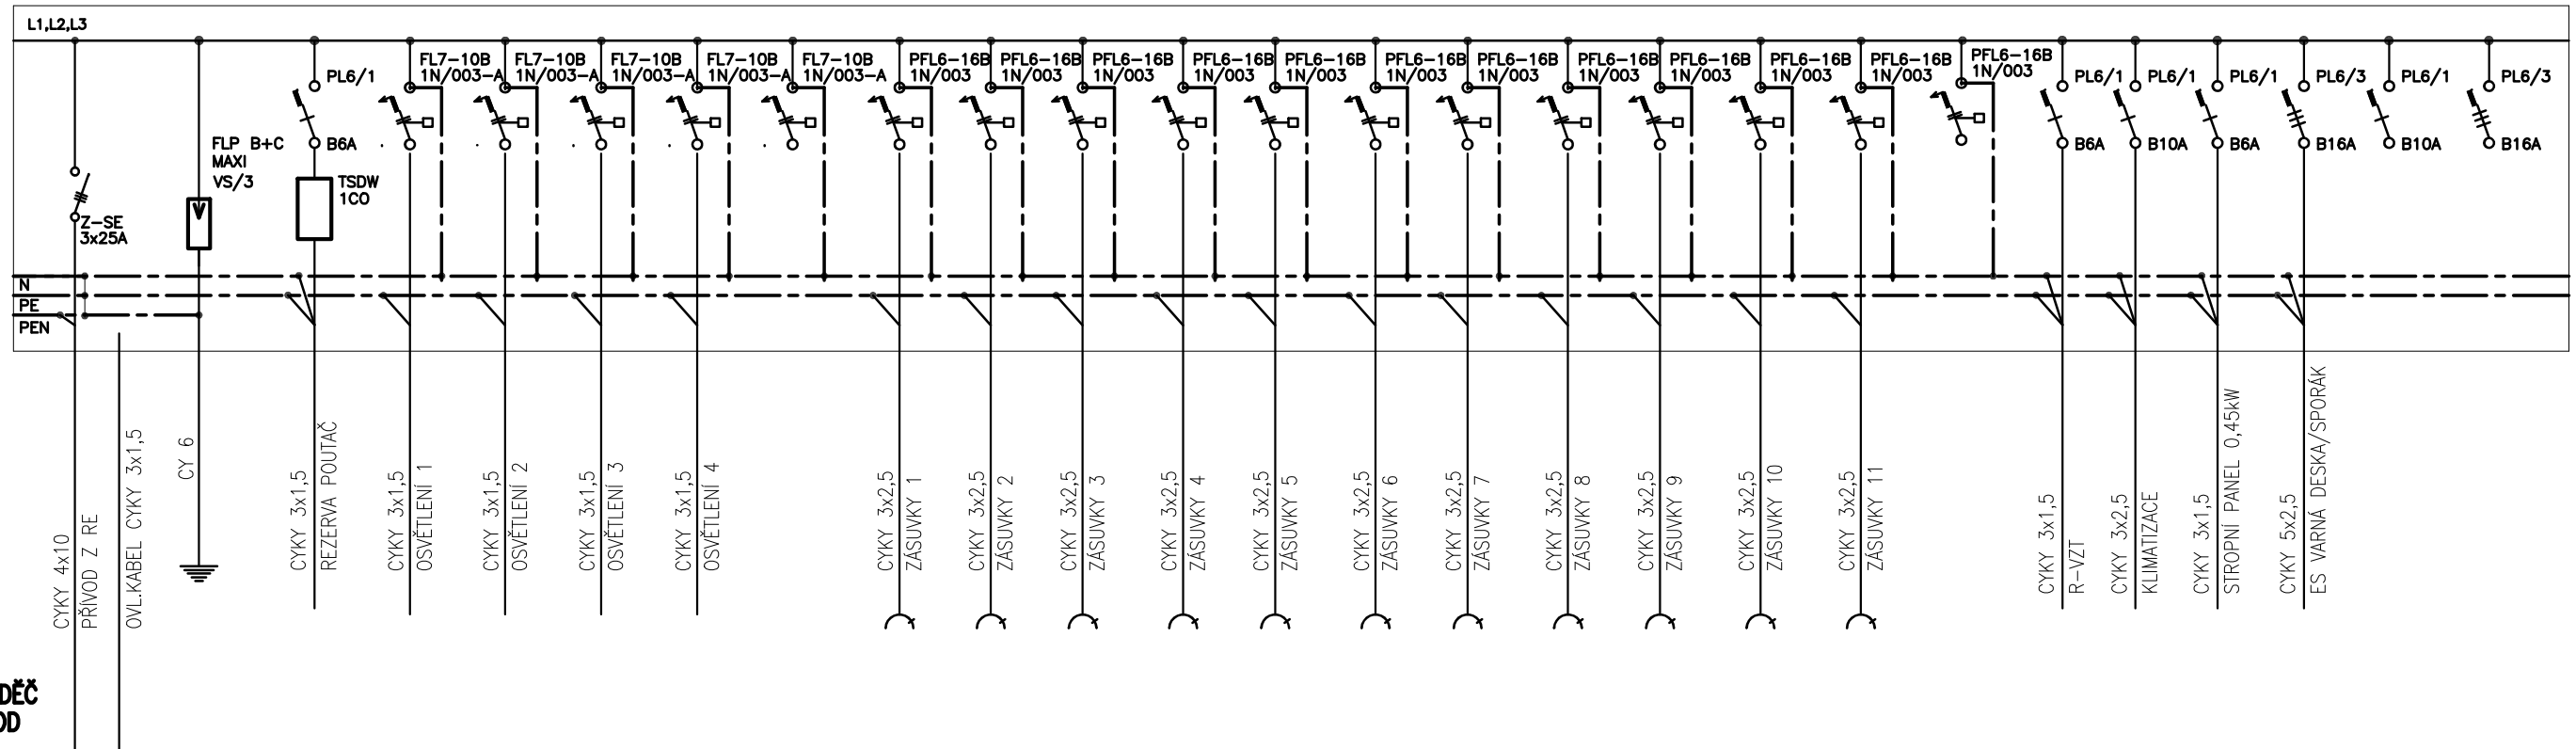

ELEKTROMĚROVÝ ROZVADĚČ SCHODIŠTĚ PRAVÝ VCHOD

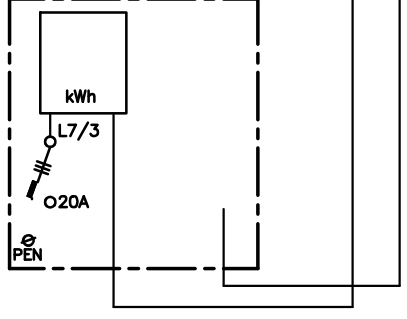

PLASTOVÝ ROZVADĚČ RB
TYP EATON BP-O-4/96 (520x650x180)
OCHRANA PŘED NEBEZPEČNÝM DOTYKEM NEŽIVÝCH ČÁSTÍ:AUTOMATICKÝM ODPOJENÍM OD ZDROJE-TN
NAPĚŤOVÁ SOUSTAVA: 3+PE+N,400/230V,50Hz-TN/C-S
KRYTÍ: IP 30/20
Pp=6,5kW

PROJEKTANT:	KRESLIL:	PROJEKTANT:	PROJEKTANT STAVEBNÍ ČÁSTI	PROJEKTOVÁ KANCELÁŘ SLABIHOUDEK PETR HRÁSKÉHO 770/4 256 01 BENEŠOV Email: slabihoudek@tiscali.cz TEL.:602271030 IČO 12572888	
VLADIMÍR BÁRTA		VLADIMÍR BÁRTA	Ing.ROMAN MORAVEC BUKOVANY		
				STUPEŇ PD	PRO VÝBĚR ZHOTOVITELE
STAVEBNÍK	MĚSTO BENEŠOV MASARYKOVO NÁM,100			DATUM	04/25
OBECNÍ ÚŘAD	BENEŠOV			ZAK. ČÍSLO	25025 MĚŘÍTKO 1:50
STAVEBNÍ ÚŘAD	BENEŠOV			AUTORIZAČNÍ RAZÍTKO: Vladimír Bárta Digitálně podepsal Vladimír Bárta Datum: 2025.05.16 09:47:32 +02'00'	PARE Č.:
OBJEKT	STAVEBNÍ ÚPRAVY				
NÁZEV AKCE: STAVEBNÍ ÚPRAVY ČÁSTI OBJEKTU JIŘÍHO HORÁKA 1667 BENEŠOV					
MÍSTO: BENEŠOV JIŘÍHO HORÁKA					
ČÁST DOKUMENTACE D.1.2.2 ELETROINSTALACE					
NÁZEV VÝKRESU SCHÉMA ROZVADĚČE R					ČÍSLO VÝKRESU 02