



DETAIL SLEPECKÉ ÚPRAVY V CHODNÍKU/VJEZDU Z BETONOVÉ ZÁMKOVÉ DLAŽBY

DETAIL BEZBARIÉROVÉ ÚPRAVY V MÍSTĚ VJEZDU NEBO UKONČENÍ CHODNÍKU
S VAROVNÝM PÁSEM Z RELIÉFNÍ DLAŽBY

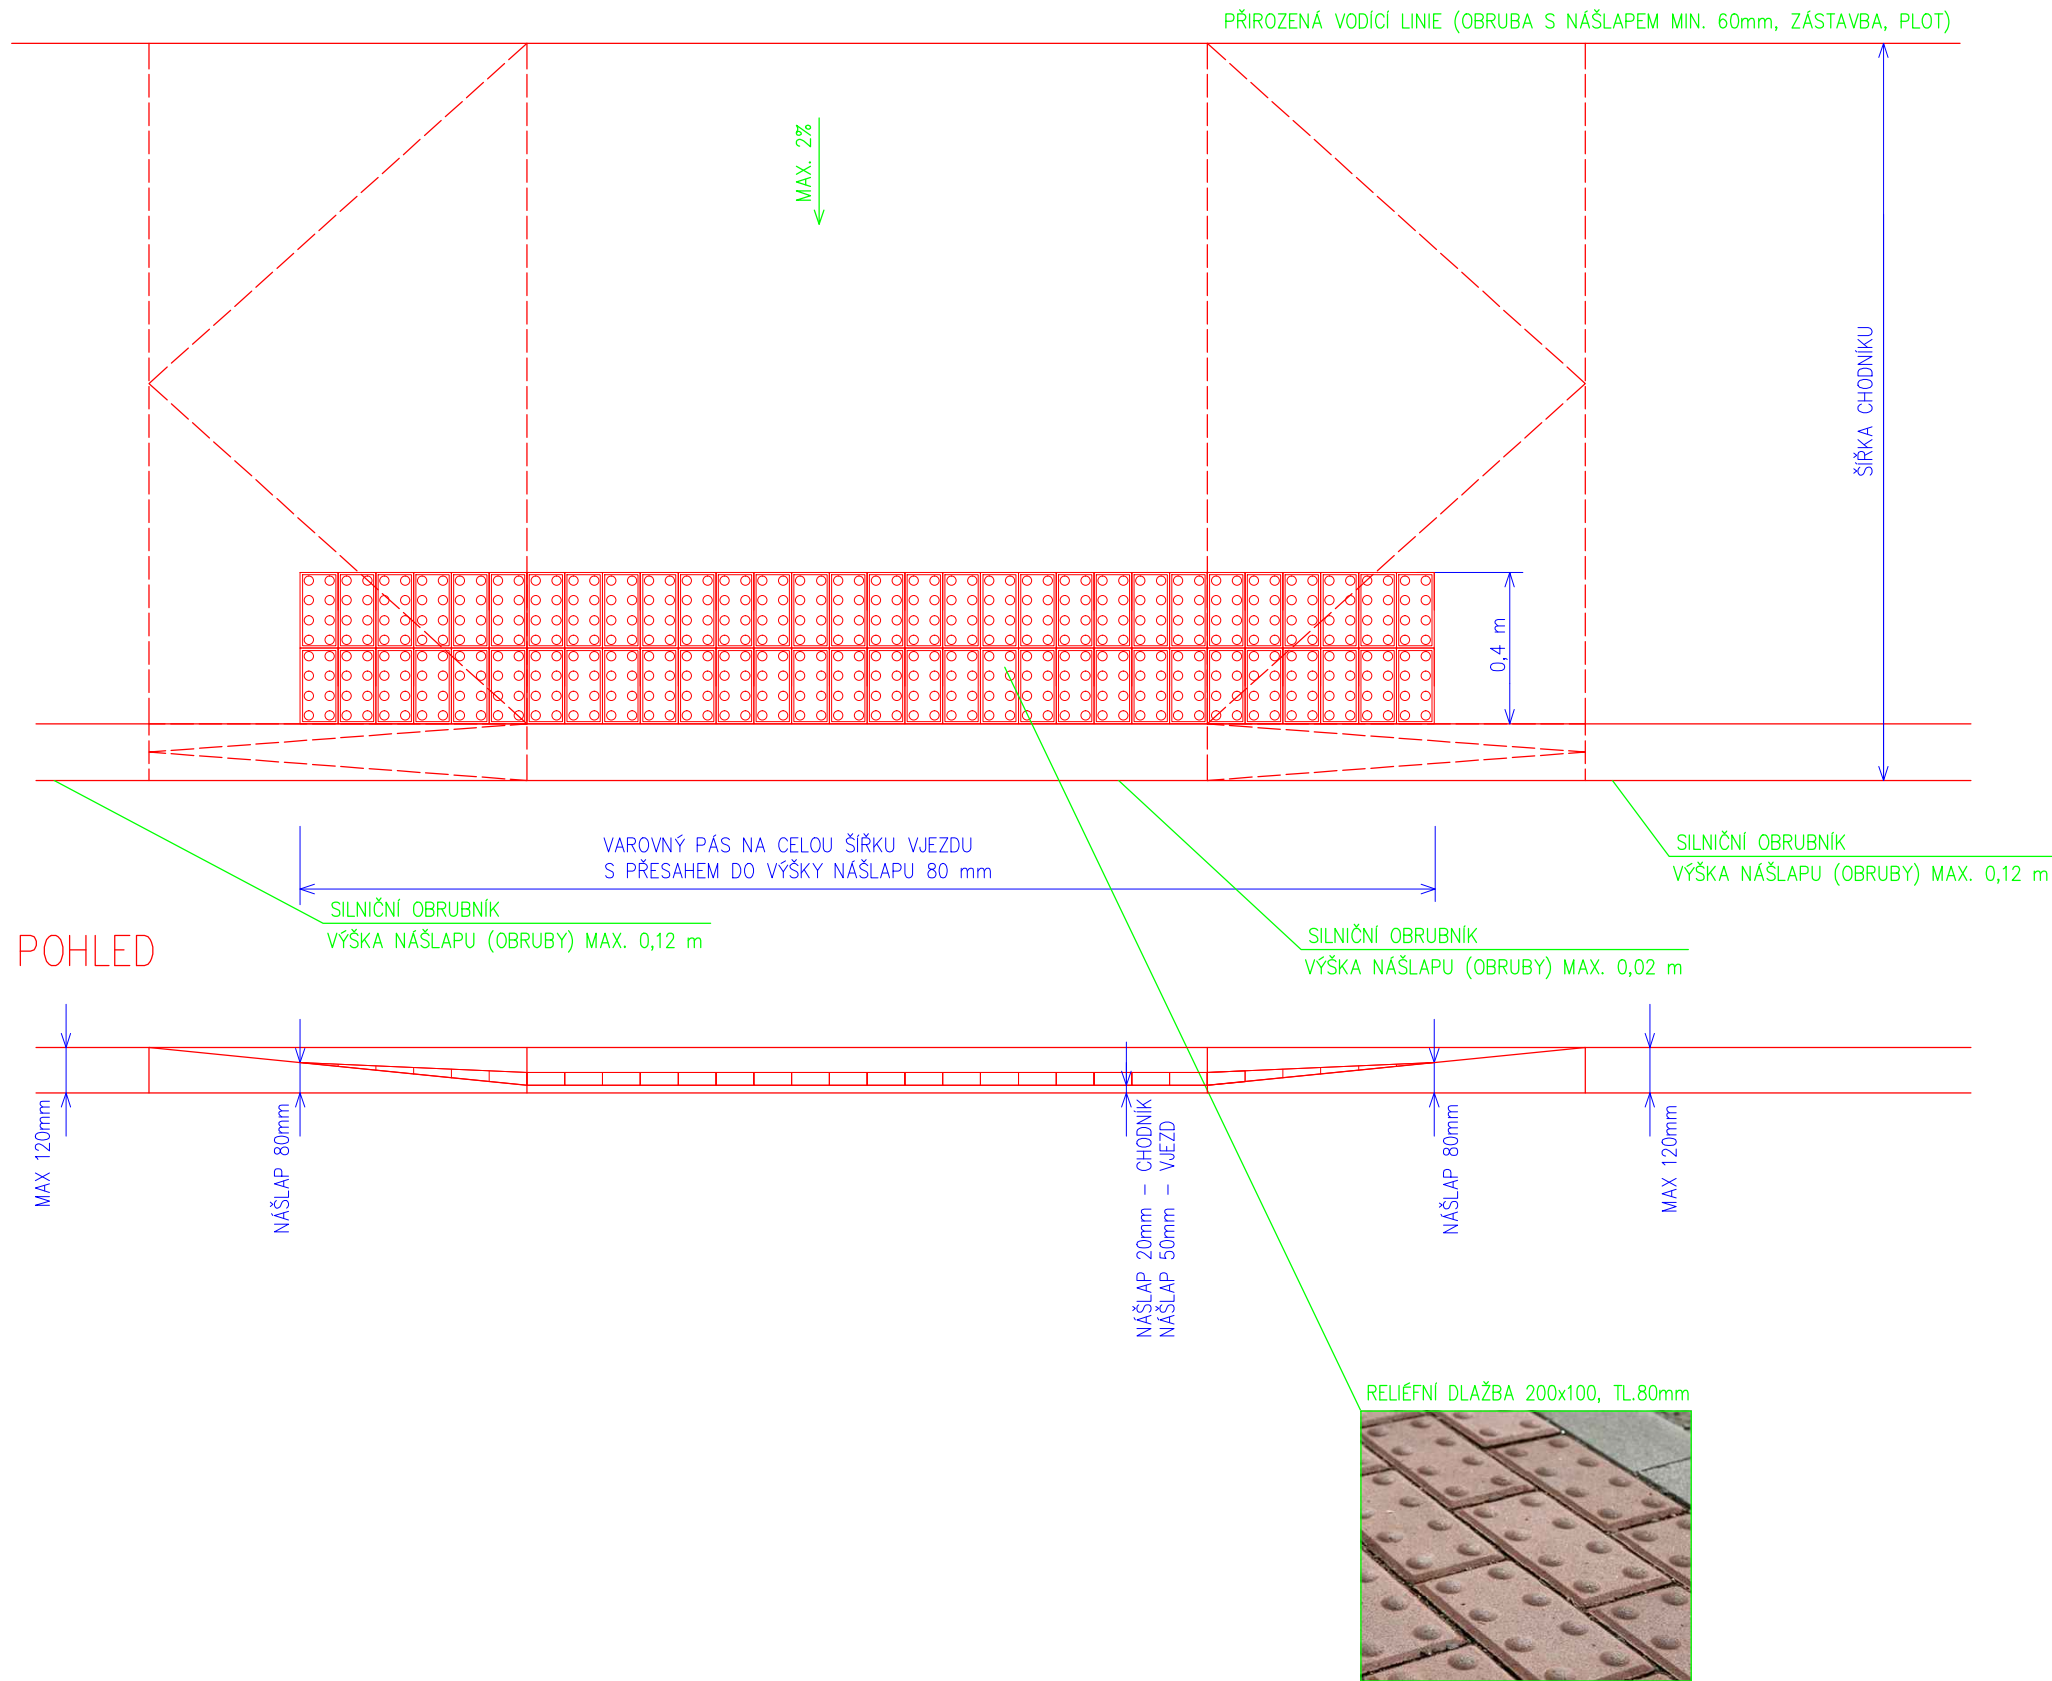

DETAIL SLEPECKÉ ÚPRAVY V CHODNÍKU/VJEZDU Z ŽULOVÉ DLAŽBY

DETAIL BEZBARIÉROVÉ ÚPRAVY V MÍSTĚ VJEZDU NEBO UKONČENÍ CHODNÍKU
S VAROVNÝM PÁSEM Z RELIÉFNÍ DLAŽBY

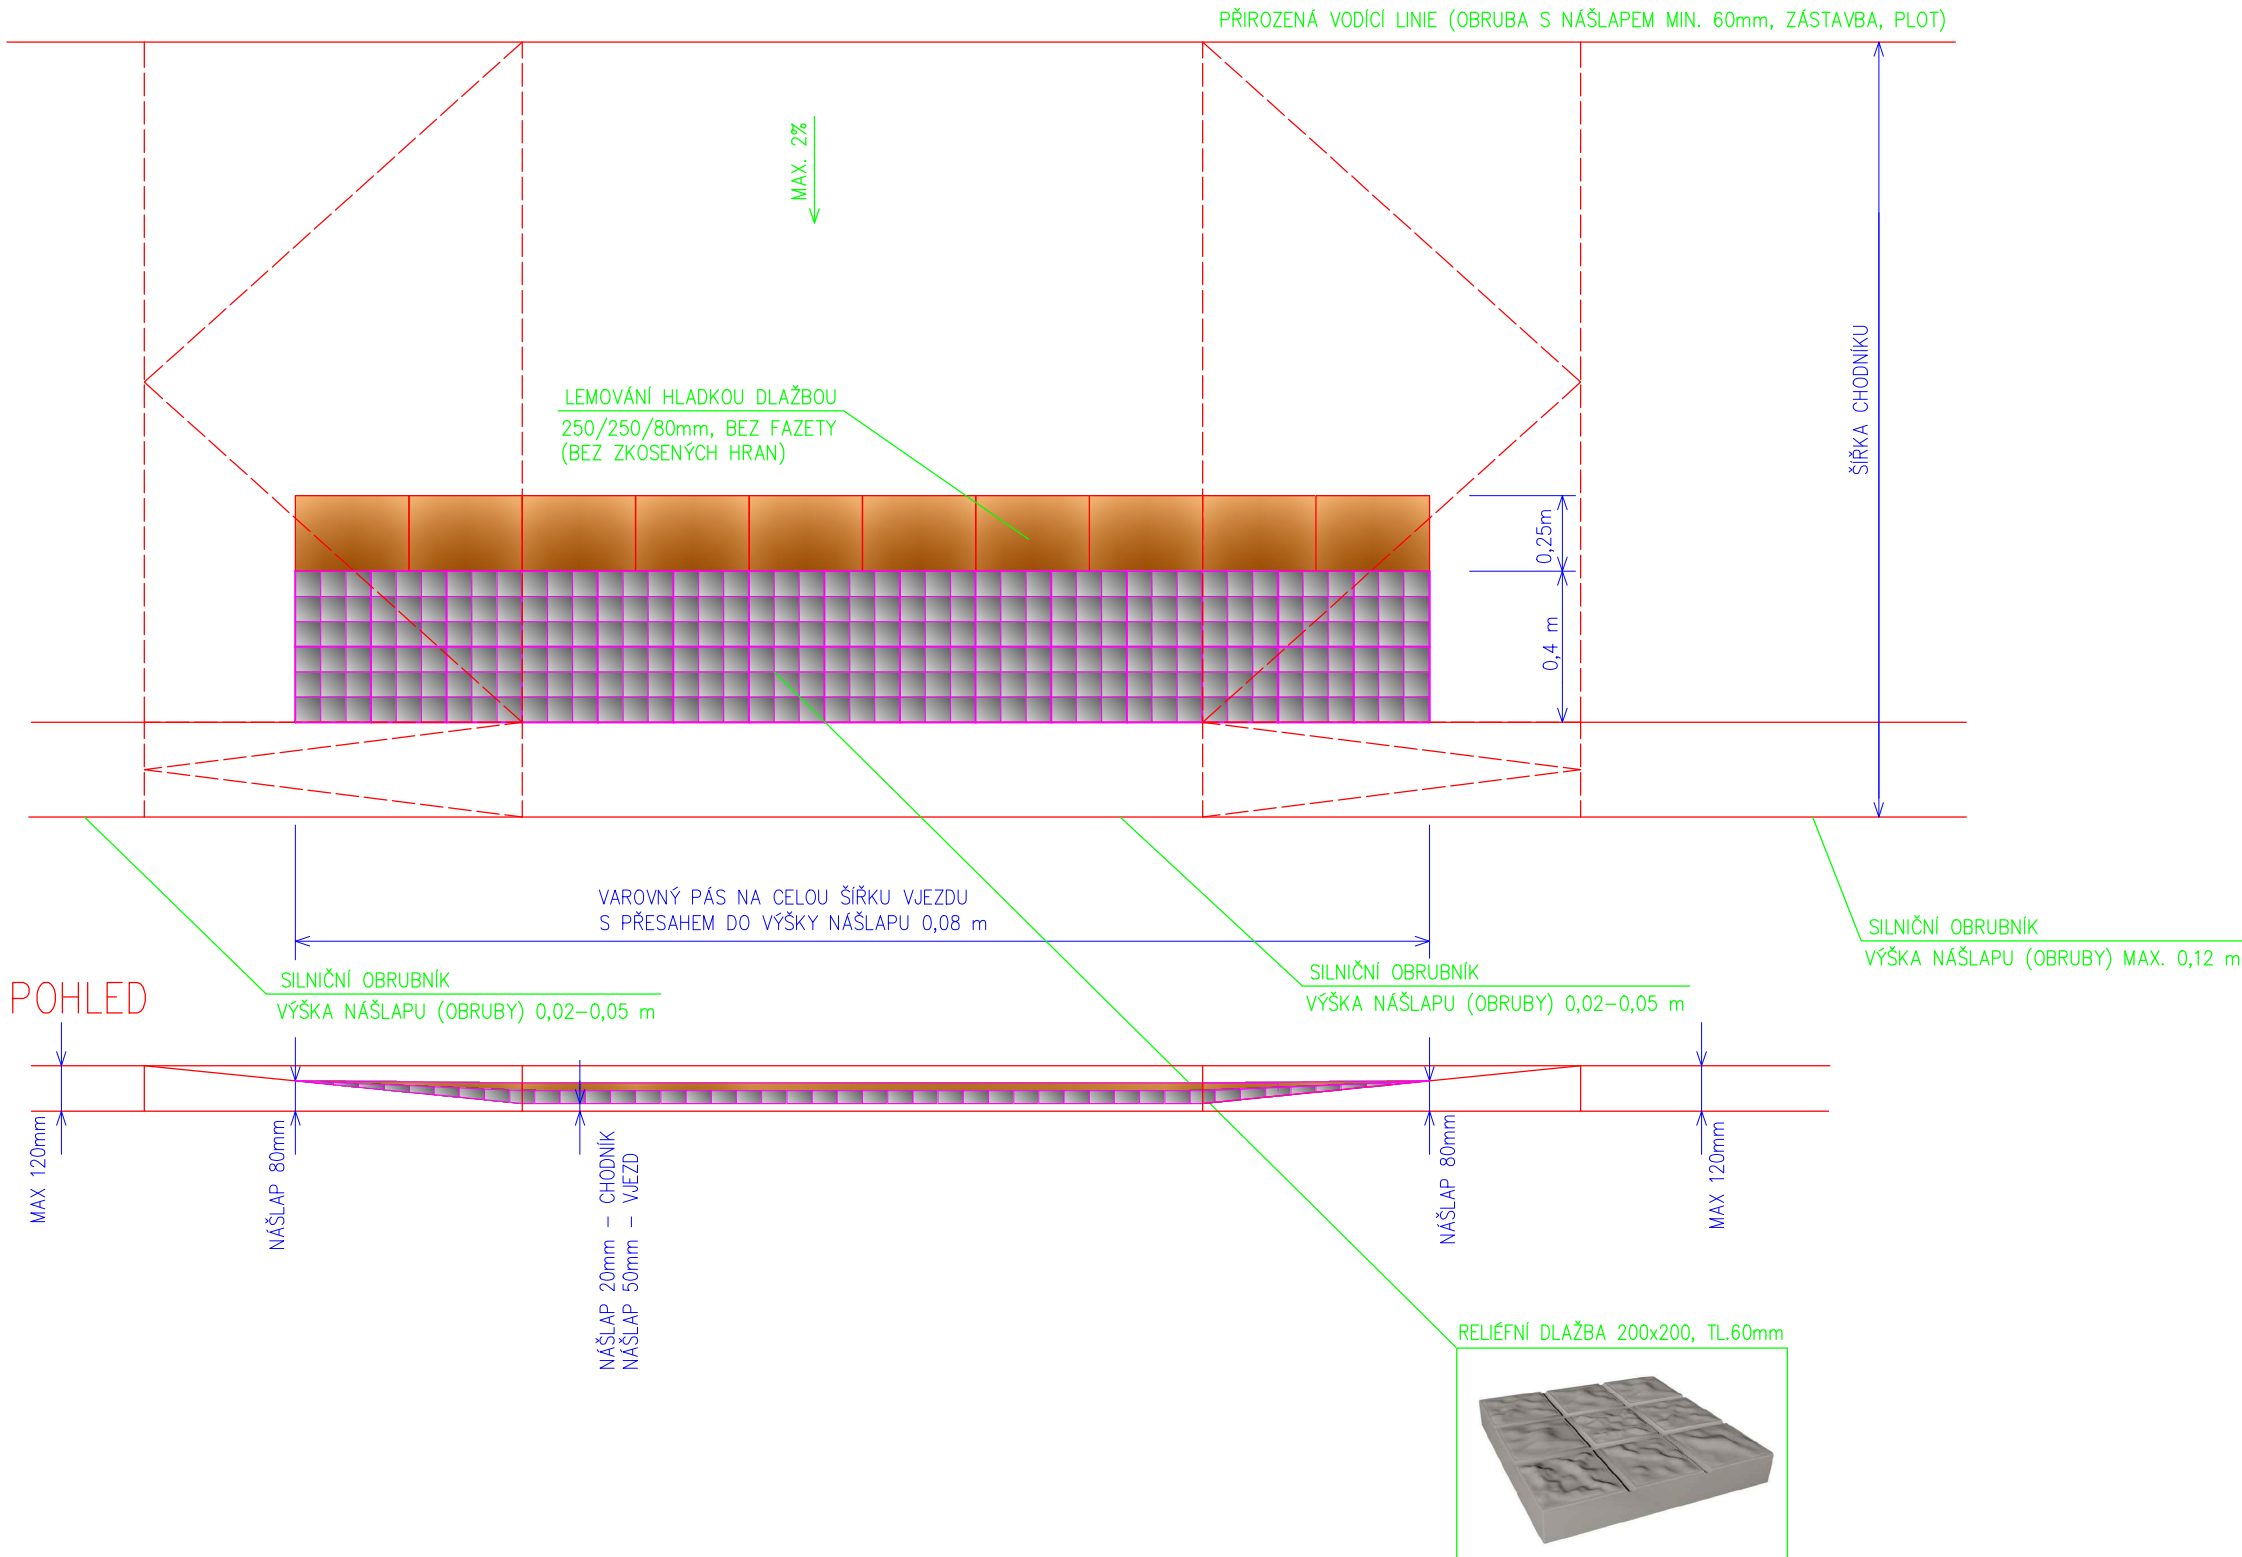

BENEŠOV – REKONSTRUKCE ULICE ŠÍMOVA
DOKUMENTACE PRO POVOLENÍ STAVBY

LUCIDA s.r.o. PROJEKCE A INŽENÝRING MARIE CIBULKOVÉ 34, PRAHA 4		HIP : Ing. Josef STANKO VYPRACOVAL : Ing. Jan BENEŠ PROFESE: komunikace ZAK. ČÍSLO : 8533-3	
INVESTOR: Město Benešov Masarykovo náměstí 100, 256 01, Benešov		DATUM : 01/2025	MĚŘÍTKO: 1:20
OBSAH : SO 101 – KOMUNIKACE DETAIL BEZBARIÉROVÝCH ÚPRAV		ČÍSLO PŘÍLOHY: D.1.1.2.4	ČÍSLO PŘE: