


# BENEŠOV – REKONSTRUKCE ULICE ŠÍMOVA


DOKUMENTACE PRO POVOLENÍ STAVBY

<div>LUCIDA s.r.o. PROJEKCE A INŽENÝRING MARIE CIBULKOVÉ 34, PRAHA 4</div>		<div>HIP : Ing. Josef STANKO VYPRACOVAL : Ing. Jan BENEŠ PROFESE: komunikace ZAK. ČÍSLO : 8533-3</div>	
<div>INVESTOR: Město Benešov      LOKALITA: k.ú. Benešov u Prahy Masarykovo náměstí 100, 256 01, Benešov</div>		<div>DATUM : 01/2025</div>	<div>MĚŘÍTKO: 1: 250</div>
<div>OBSAH : SO 101 – KOMUNIKACE VLEČNÉ KŘIVKY OSOBNÍHO VOZIDLA DÉLKY 5m</div>		<div>ČÍSLO PŘÍLOHY: D.1.1.2.5</div>	<div>ČÍSLO PARÉ:</div>

POSUZOVANÉ VOZIDLO:

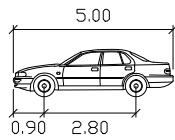


Auto 5x2m	metry
Šířka	: 2.00
Rozchod	: 2.00
Čas plného rejdu	: 3.0
Úhel řízení	: 40.0

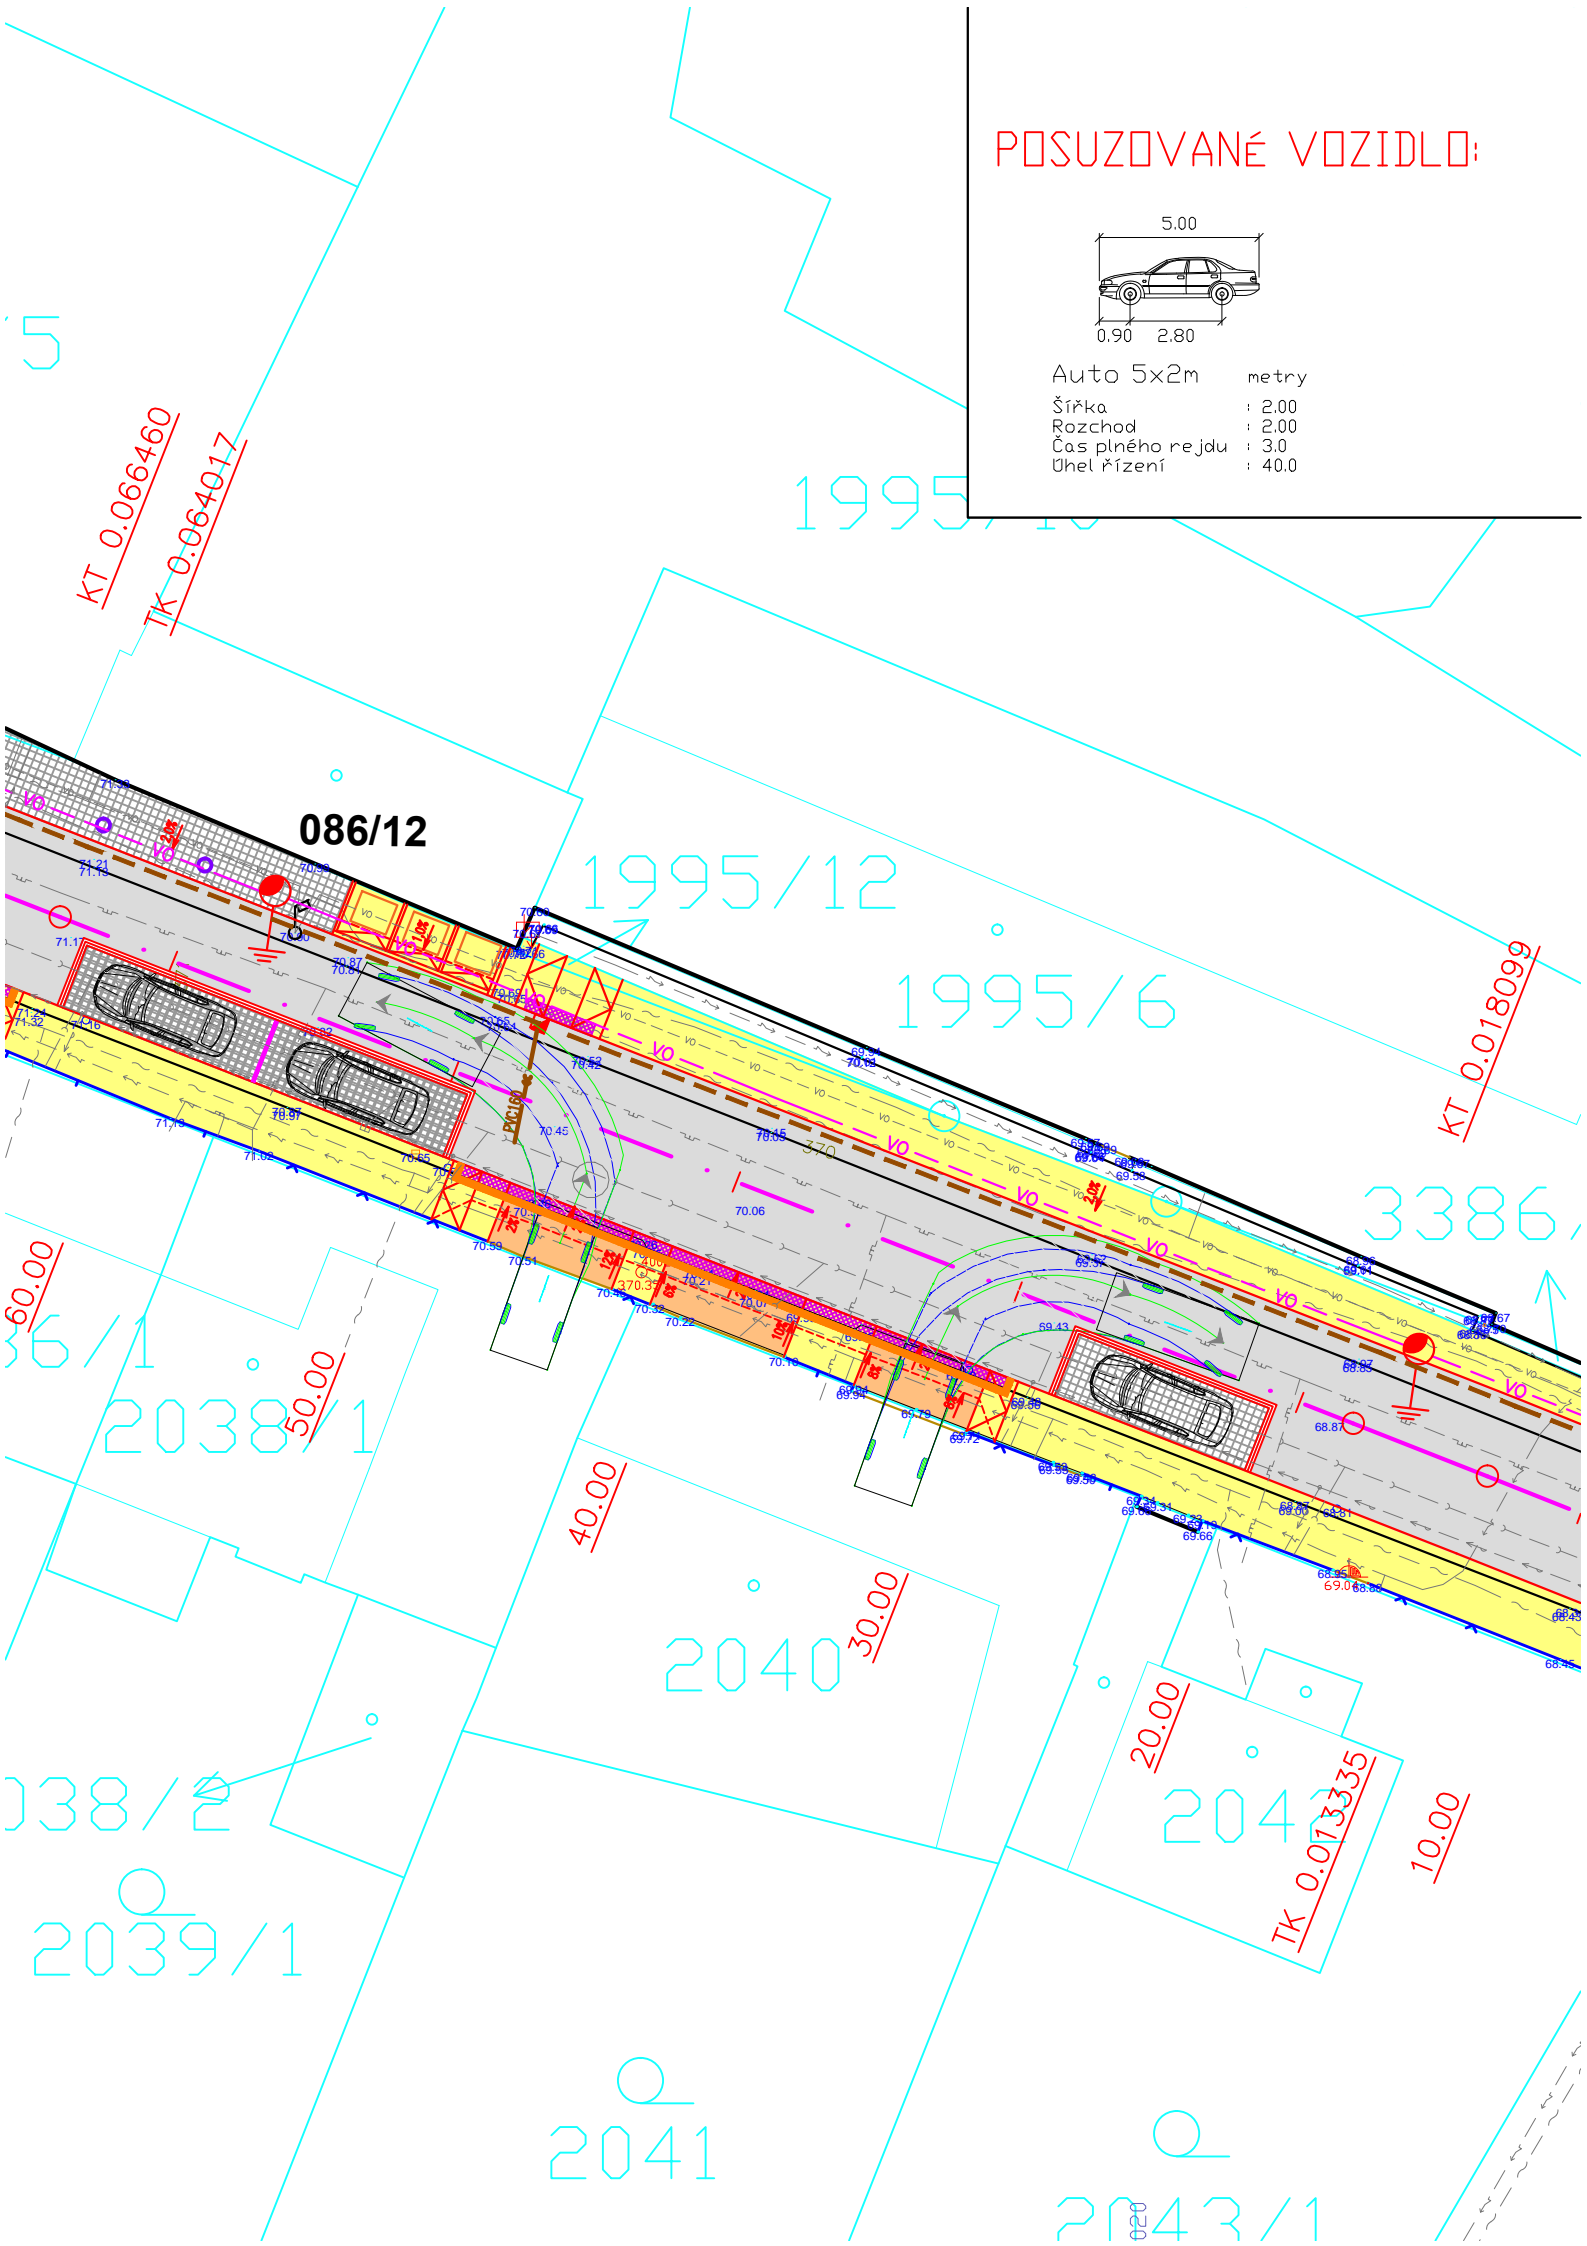

2008

POSUZOVANÉ VOZIDLO:

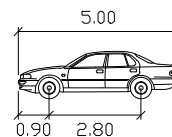

Auto 5x2m metry

Šířka : 2.00  
Rozchod : 2.00  
Čas plného rejdů : 3.0  
Úhel řízení : 40.0

PŘEKLÁDKA CETIN

12

KT 0.215589/  
TK 0.213901

dl. 172,80 m

KT 0.193013

20.00

10.00

00.00

TK 0.191767

90.00

80.00

K PŘELOŽCE

2018/3

2017

2019

2006/2

2004/2

