



PŘEHLEDNÁ SITUACE
Benešov u Prahy
Šímová ulice

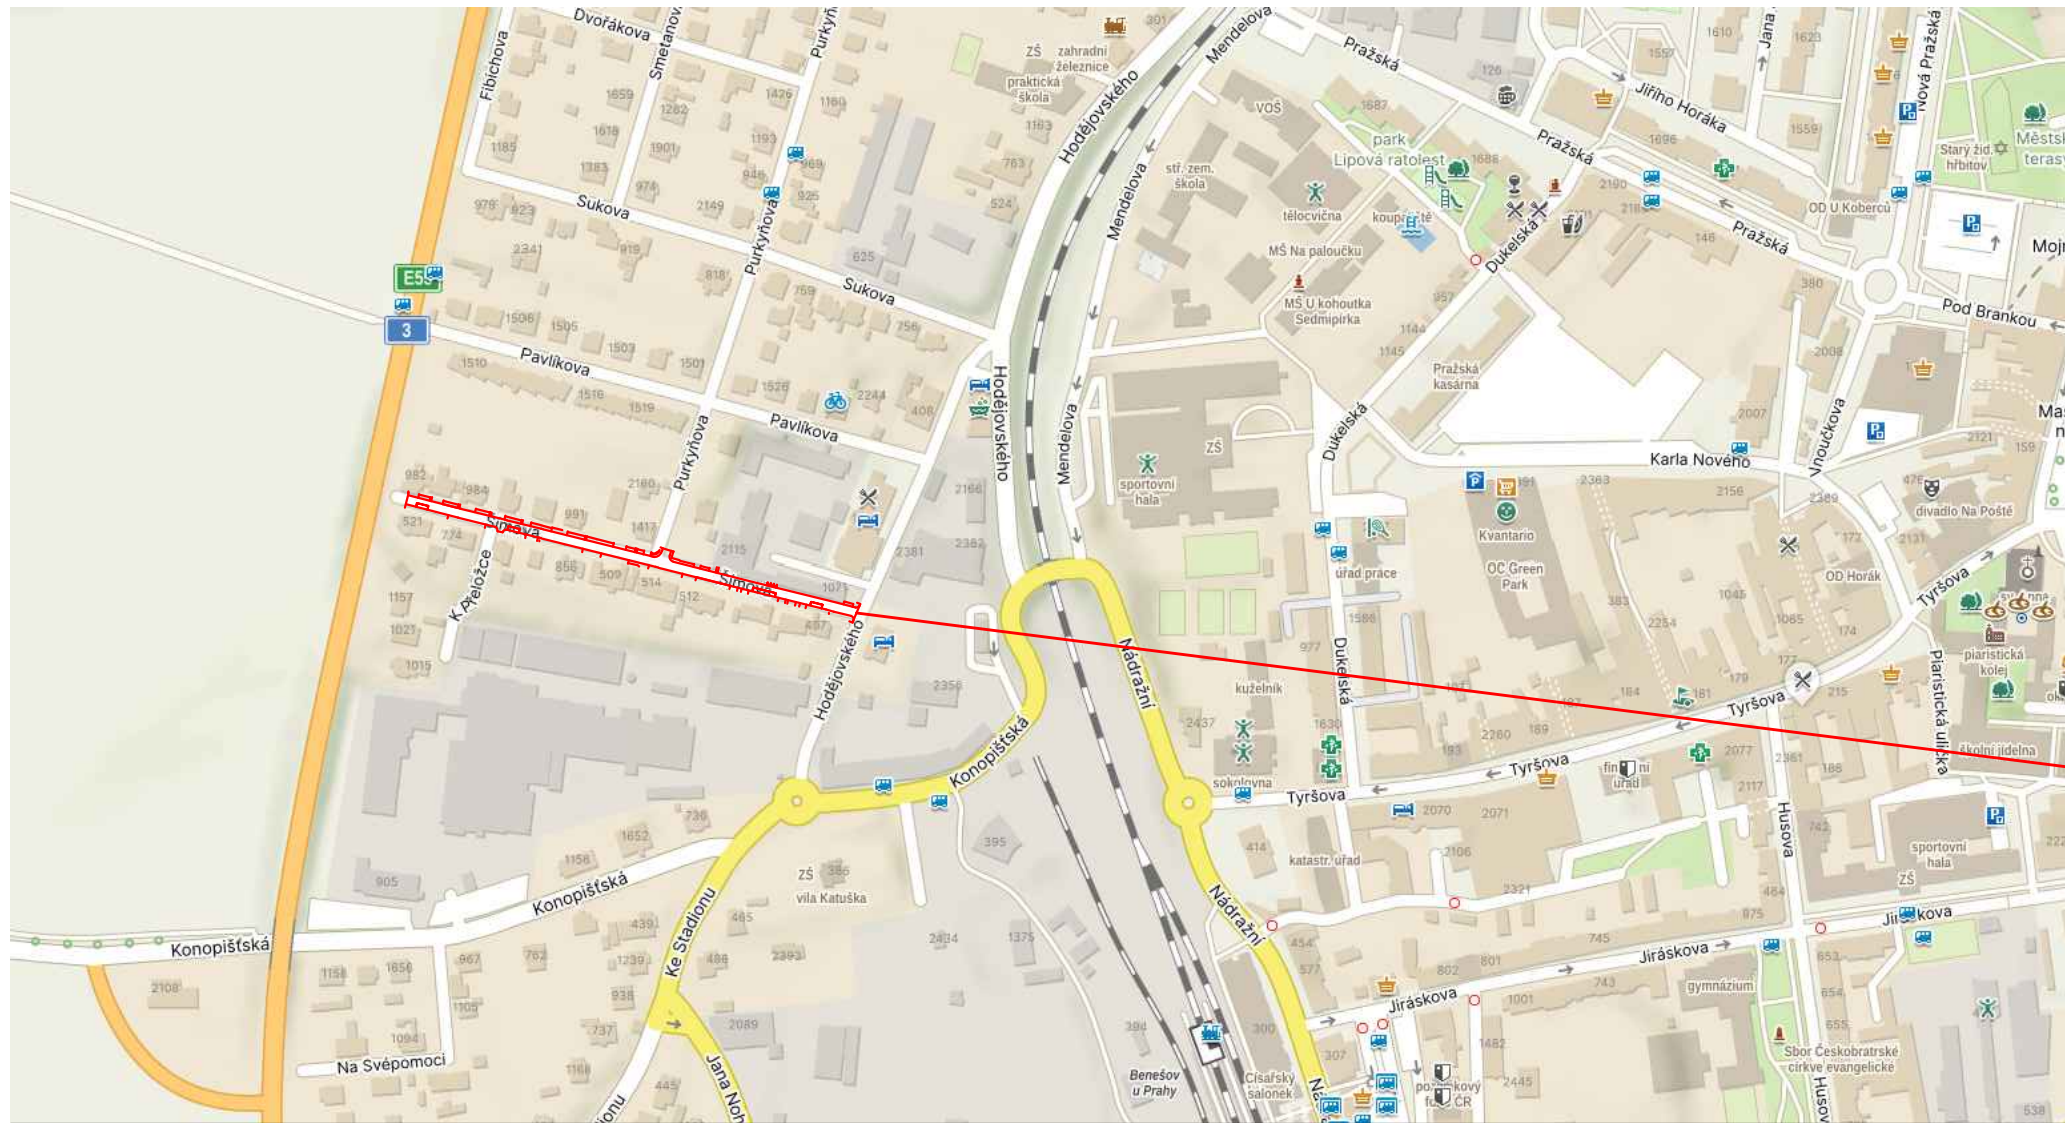

PŘEHLEDNÁ SITUACE UMÍSTĚNÍ STAVBY

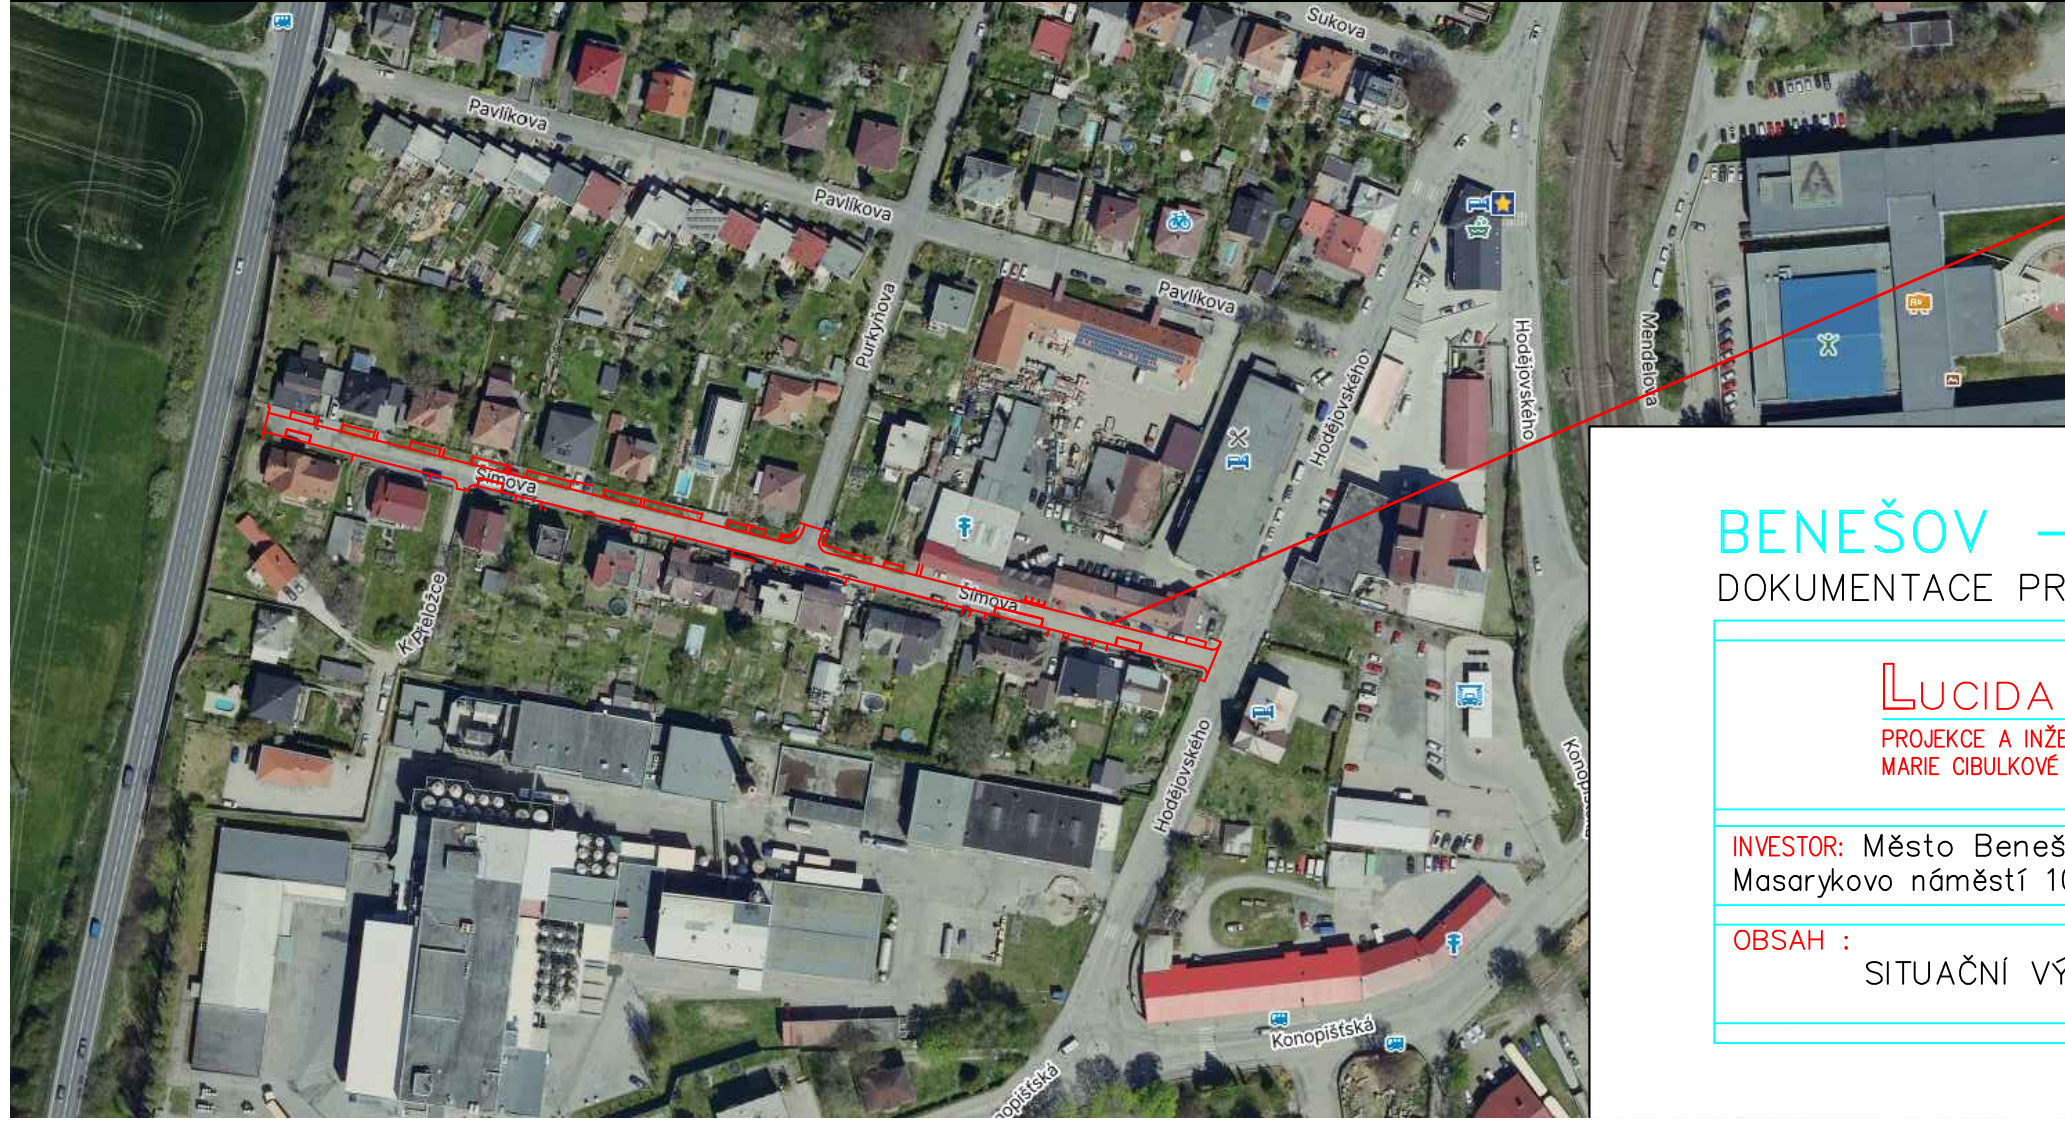

PŘEHLEDNÁ SITUACE UMÍSTĚNÍ STAVBY

BENEŠOV – REKONSTRUKCE ULICE ŠÍMOVA
DOKUMENTACE PRO POVOLENÍ STAVBY

LUCIDA s.r.o. PROJEKCE A INŽENÝRING MARIE CIBULKOVÉ 34, PRAHA 4		HIP : Ing. Josef STANKO VYPRACOVAL : Ing. Jan BENEŠ PROFESE: komunikace ZAK. ČÍSLO : 8533-3	
INVESTOR: Město Benešov LOKALITA: k.ú. Benešov u Prahy Masarykovo náměstí 100, 256 01, Benešov		DATUM : 01/2025	MĚŘITKO: —
OBSAH : SITUAČNÍ VÝKRES ŠIRŠÍCH VZTAHŮ		ČÍSLO PŘÍLOHY: C.1	ČÍSLO PARÉ: