



PIARISTICKÁ KOLEJ

1 PŮDORYS SCHODIŠTĚ - PŮVODNÍ STAV

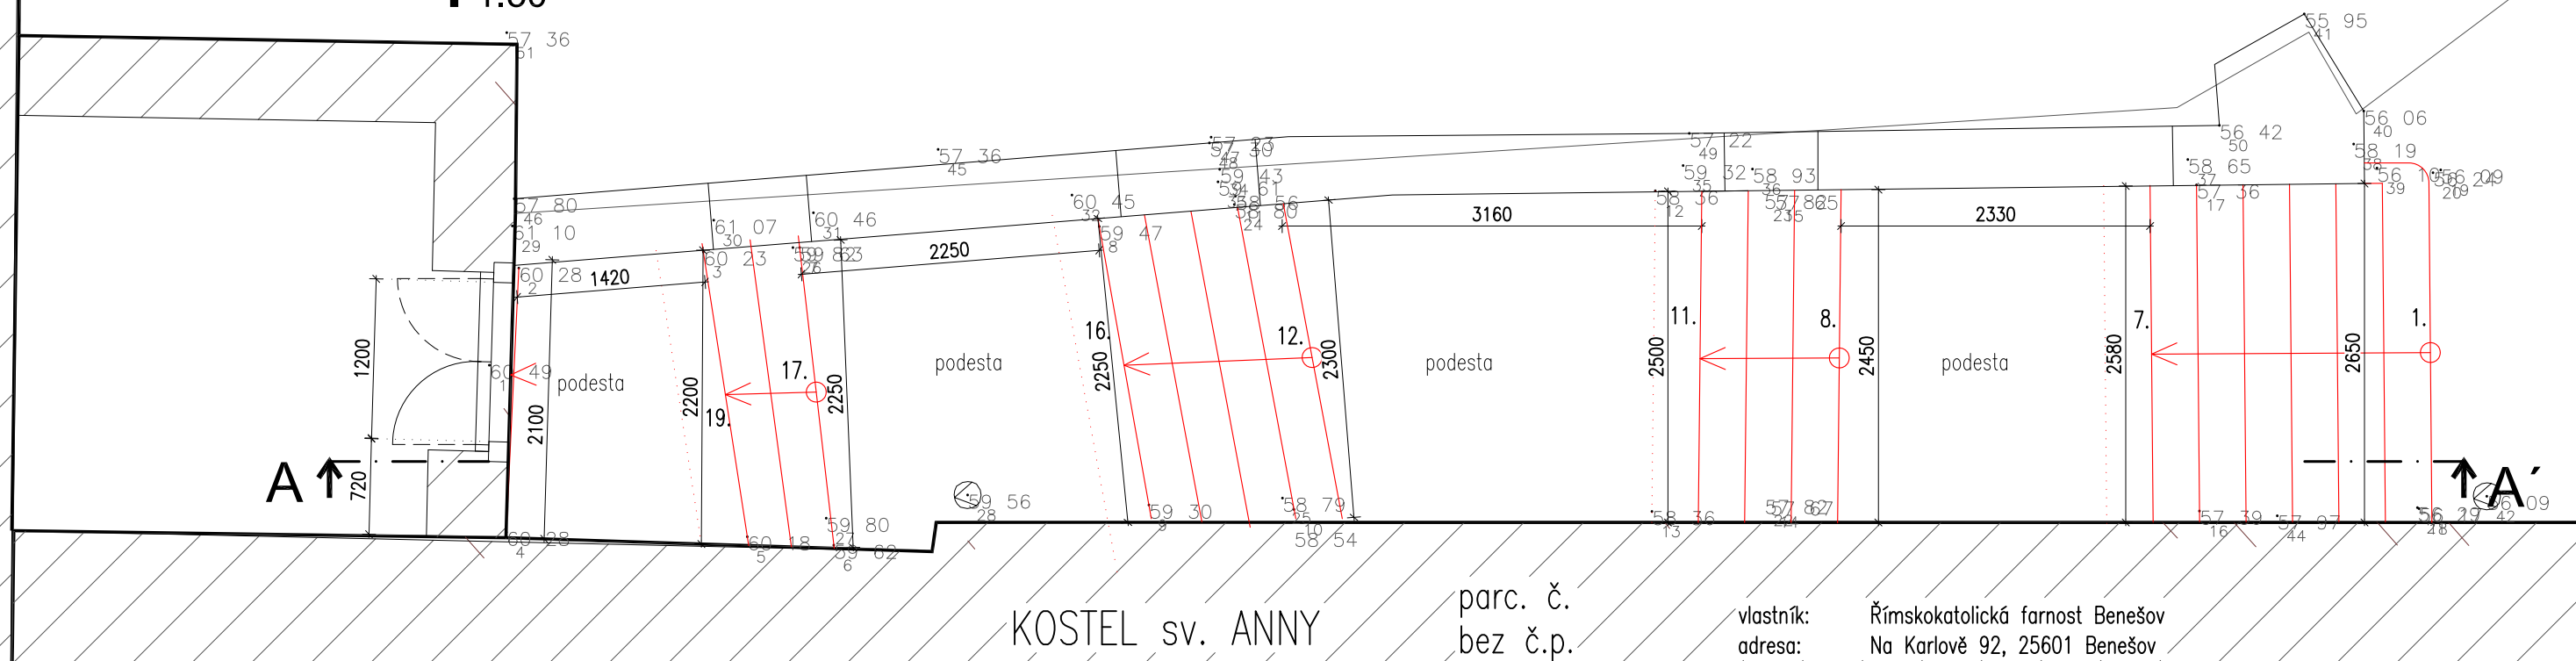

2 ŘEZ POHLED SCHODIŠTĚM - PŮVODNÍ STAV

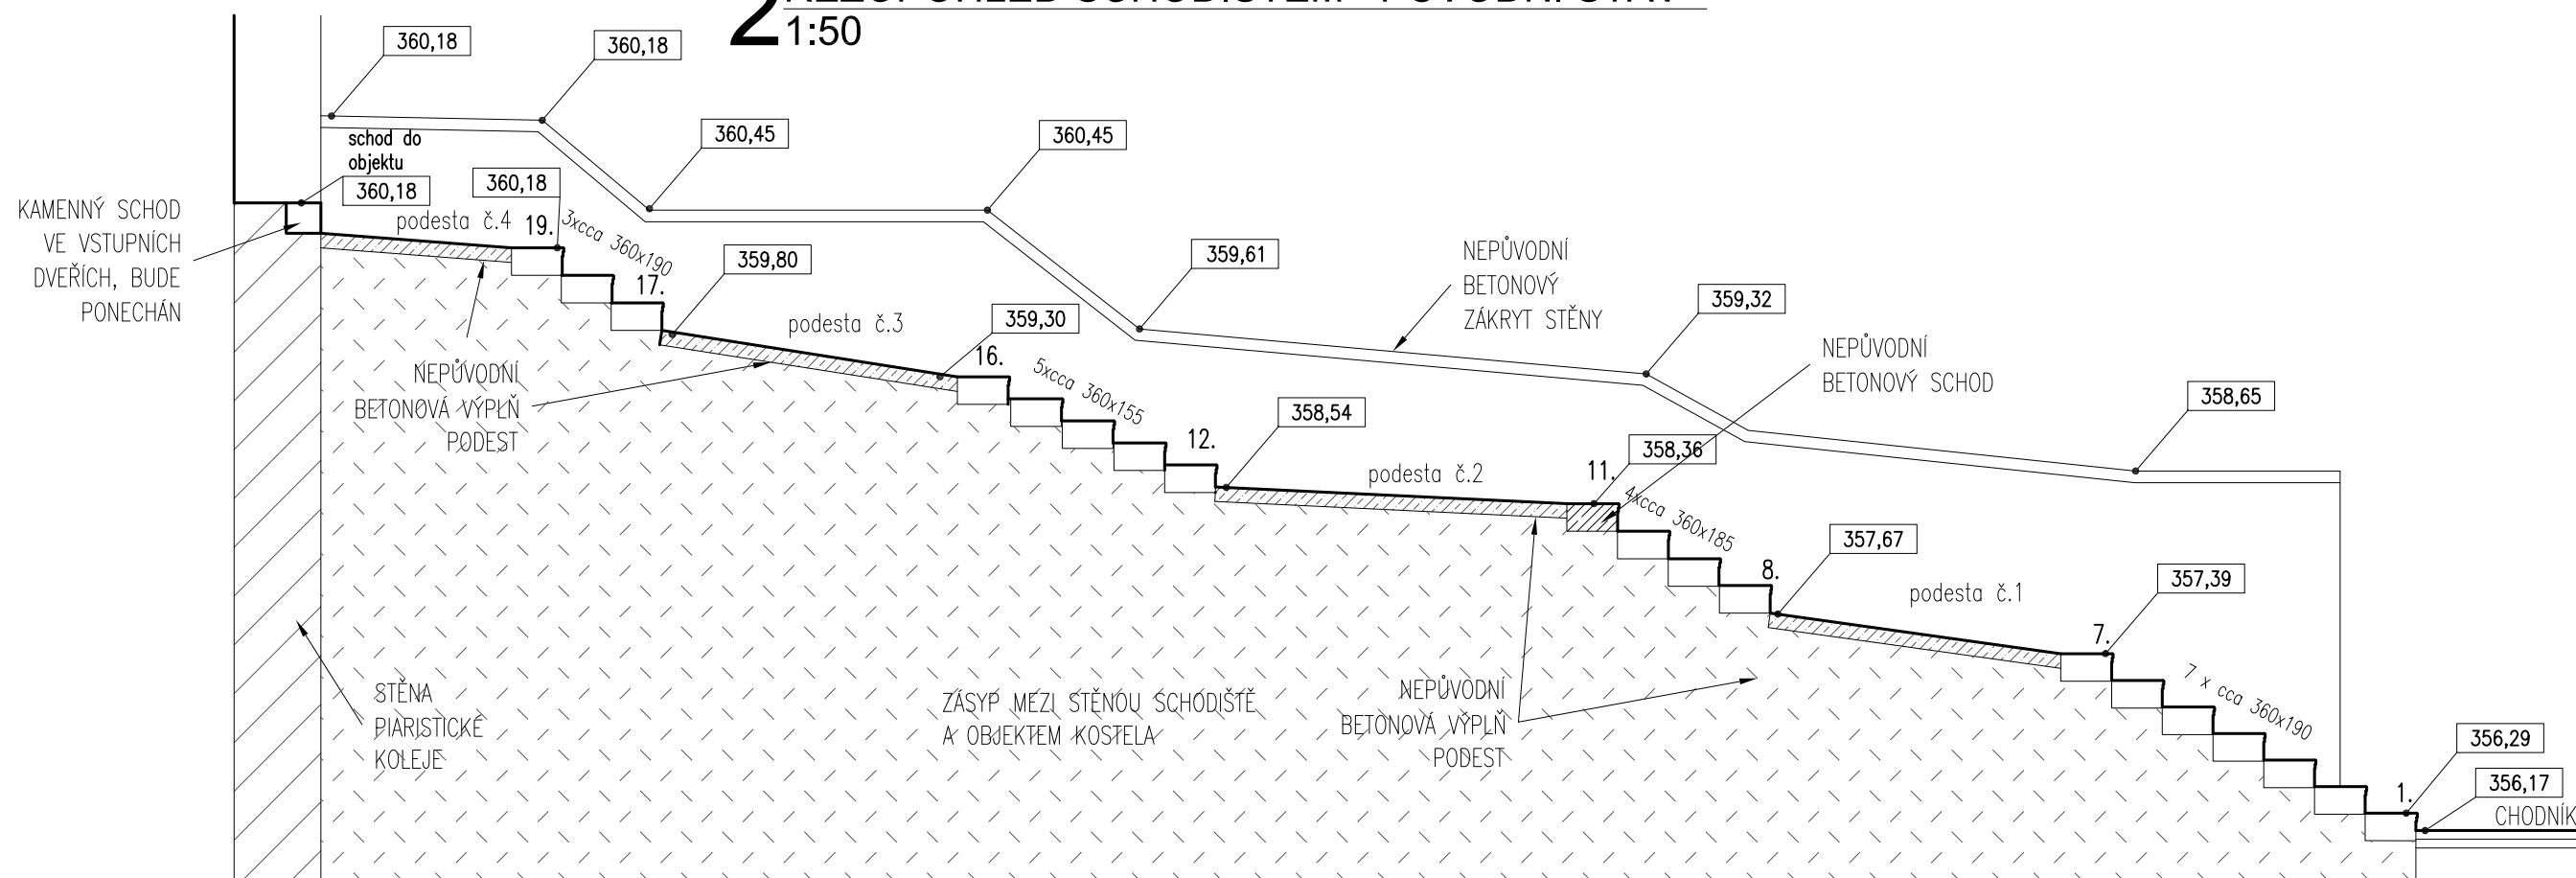

AKCE: Rekonstrukce schodiště do Piaristické koleje č.p.1, podél kostela sv. Anny v Benešově	ZODP. PROJEKTANT: Ing. Eduard Novák (ČKAIT 12099)	
	STUPEŇ DOK.: pro provádění stavby	
STAVEBNÍK: Město Benešov, Masarykovo náměstí 100, 25601 Benešov	KAT. ÚZEMÍ: Benešov u Prahy [602191]	
ČÁST: D.1.1 - ARCHITEKTONICKO STAVEBNÍ	MĚŘITKO: 1:50	FORMÁT: A3
OBSAH VÝKRESU: PŮDORYS a ŘEZOPOHLED-PŮVODNÍ STAV	ČÍSLO VÝKRESU: 25010_D.1.1_010	DATUM: 04/2025