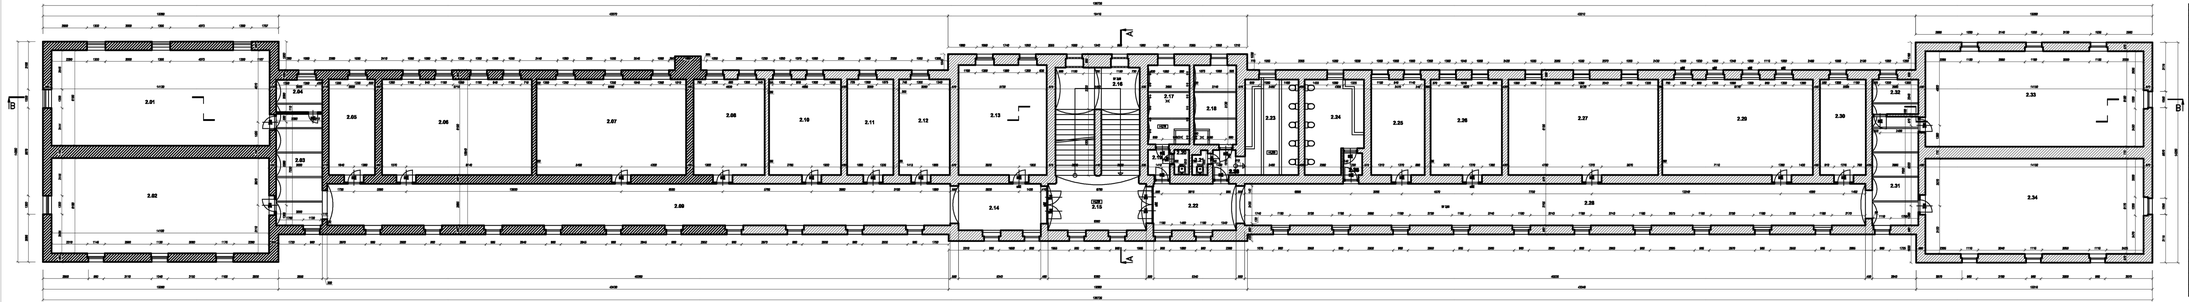

LEGENDA MÍSTNOSTÍ 1

ČÍSLO	ÚČEL MÍSTNOSTI	PLOCHA	PODLAHA
2.01	KANCELÁŘ-KANCELÁRIA	68,20	dlažba bar. odol
2.02	KANCELÁŘ-KANCELÁRIA	68,01	dlažba bar. odol
2.03	CHODBA	21,69	dlažba bar. odol
2.04	SKLAD-KANCELÁRIA	6,82	PVC tělo dlou.
2.05	KANCELÁŘ-KANCELÁRIA	19,45	dlažba bar. odol
2.06	KANCELÁŘ-KANCELÁRIA	31,78	dlažba bar. odol
2.07	KANCELÁŘ-KANCELÁRIA	61,41	dlažba bar. odol
2.08	KANCELÁŘ-KANCELÁRIA	28,73	dlažba bar. odol
2.09	CHODBA	109,27	dlažba bar. odol
2.10	KANCELÁŘ-KANCELÁRIA	28,68	dlažba bar. odol
2.11	KANCELÁŘ-KANCELÁRIA	19,41	dlažba bar. odol
2.12	KANCELÁŘ-KANCELÁRIA	31,17	dlažba bar. odol
2.13	KANCELÁŘ-KANCELÁRIA	41,35	dlažba bar. odol
2.14	CHODBA	16,10	dlažba bar. odol
2.15	CHODBA	22,69	dlažba bar. odol
2.16	HALA SE SCHODIŠTĚM	28,55	dlažba bar. odol
2.17	SPRCHY-KABINKA	13,77	dlažba bar. oděruv
2.18	SPRCHY-KABINKA	14,58	dlažba bar. oděruv
2.19	SPRCHY-PŘEDSTĚR	2,26	dlažba bar. odol
2.20	ČALOUNÉ NOHAVA	1,88	dlažba bar. oděruv
2.21	ČALOUNÉ NOHAVA	1,44	dlažba bar. oděruv
2.22	CHODBA	24,84	dlažba bar. odol
2.23	WC KABINKA	21,58	dlažba bar. oděruv
2.24	WC KABINKA	21,44	dlažba bar. oděruv

LEGENDA MÍSTNOSTÍ 2

ČÍSLO	ÚČEL MÍSTNOSTI	PLOCHA	PODLAHA
2.25	KANCELÁŘ-KANCELÁRIA	25,24	dlažba bar. odol
2.26	KANCELÁŘ-KANCELÁRIA	29,43	dlažba bar. odol
2.27	KANCELÁŘ-KANCELÁRIA	61,28	dlažba bar. odol
2.28	CHODBA	109,58	dlažba bar. odol
2.29	KANCELÁŘ-KANCELÁRIA	61,28	dlažba bar. odol
2.30	KANCELÁŘ-KANCELÁRIA	19,11	dlažba bar. odol
2.31	CHODBA	31,01	dlažba bar. odol
2.32	SKLAD-KANCELÁRIA	6,89	PVC tělo dlou.
2.33	KANCELÁŘ-KANCELÁRIA	67,20	dlažba bar. odol
2.34	KANCELÁŘ-KANCELÁRIA	67,26	dlažba bar. odol
2.35	PŘEDSTĚNA WC	2,02	dlažba bar. odol
2.36	PŘEDSTĚNA WC	2,02	dlažba bar. odol

Stáj. projektant: Ing. Petr Dědič	Zpracoval: Ing. Petr Dědič	Kreslil: Ing. Petr Dědič	P.R.I. s.r.o. Hrdlovec 142/3 Benešov u Prahy 256 01
Objekt: Benešov	Objekt: Benešov	Místo: Benešov u Prahy	
Investor: Město Benešov, Masarykovo nám. 100, Benešov 256 01			Formát: A4 / Číslo paré:
Akce/Objekt: Demolice objektů na pozemku č.parc. 535/5 a 535/3, k.ú. Benešov u Prahy			Stupeň: DSP
			Datum: 11/2017
			Zak. číslo: 25/2017
			Měřítko: 1:100
Obsah: 50 01 – OBJEKT NA POZEMKU PARC. 535/5			Arch. číslo: 25/2017 / Č. výkresu: 3
			POHLED JIH