Podélný profil stoky–rekonstrukce Vančurova ul."BB"

MĚŘÍTKO 1:250 / 1:100

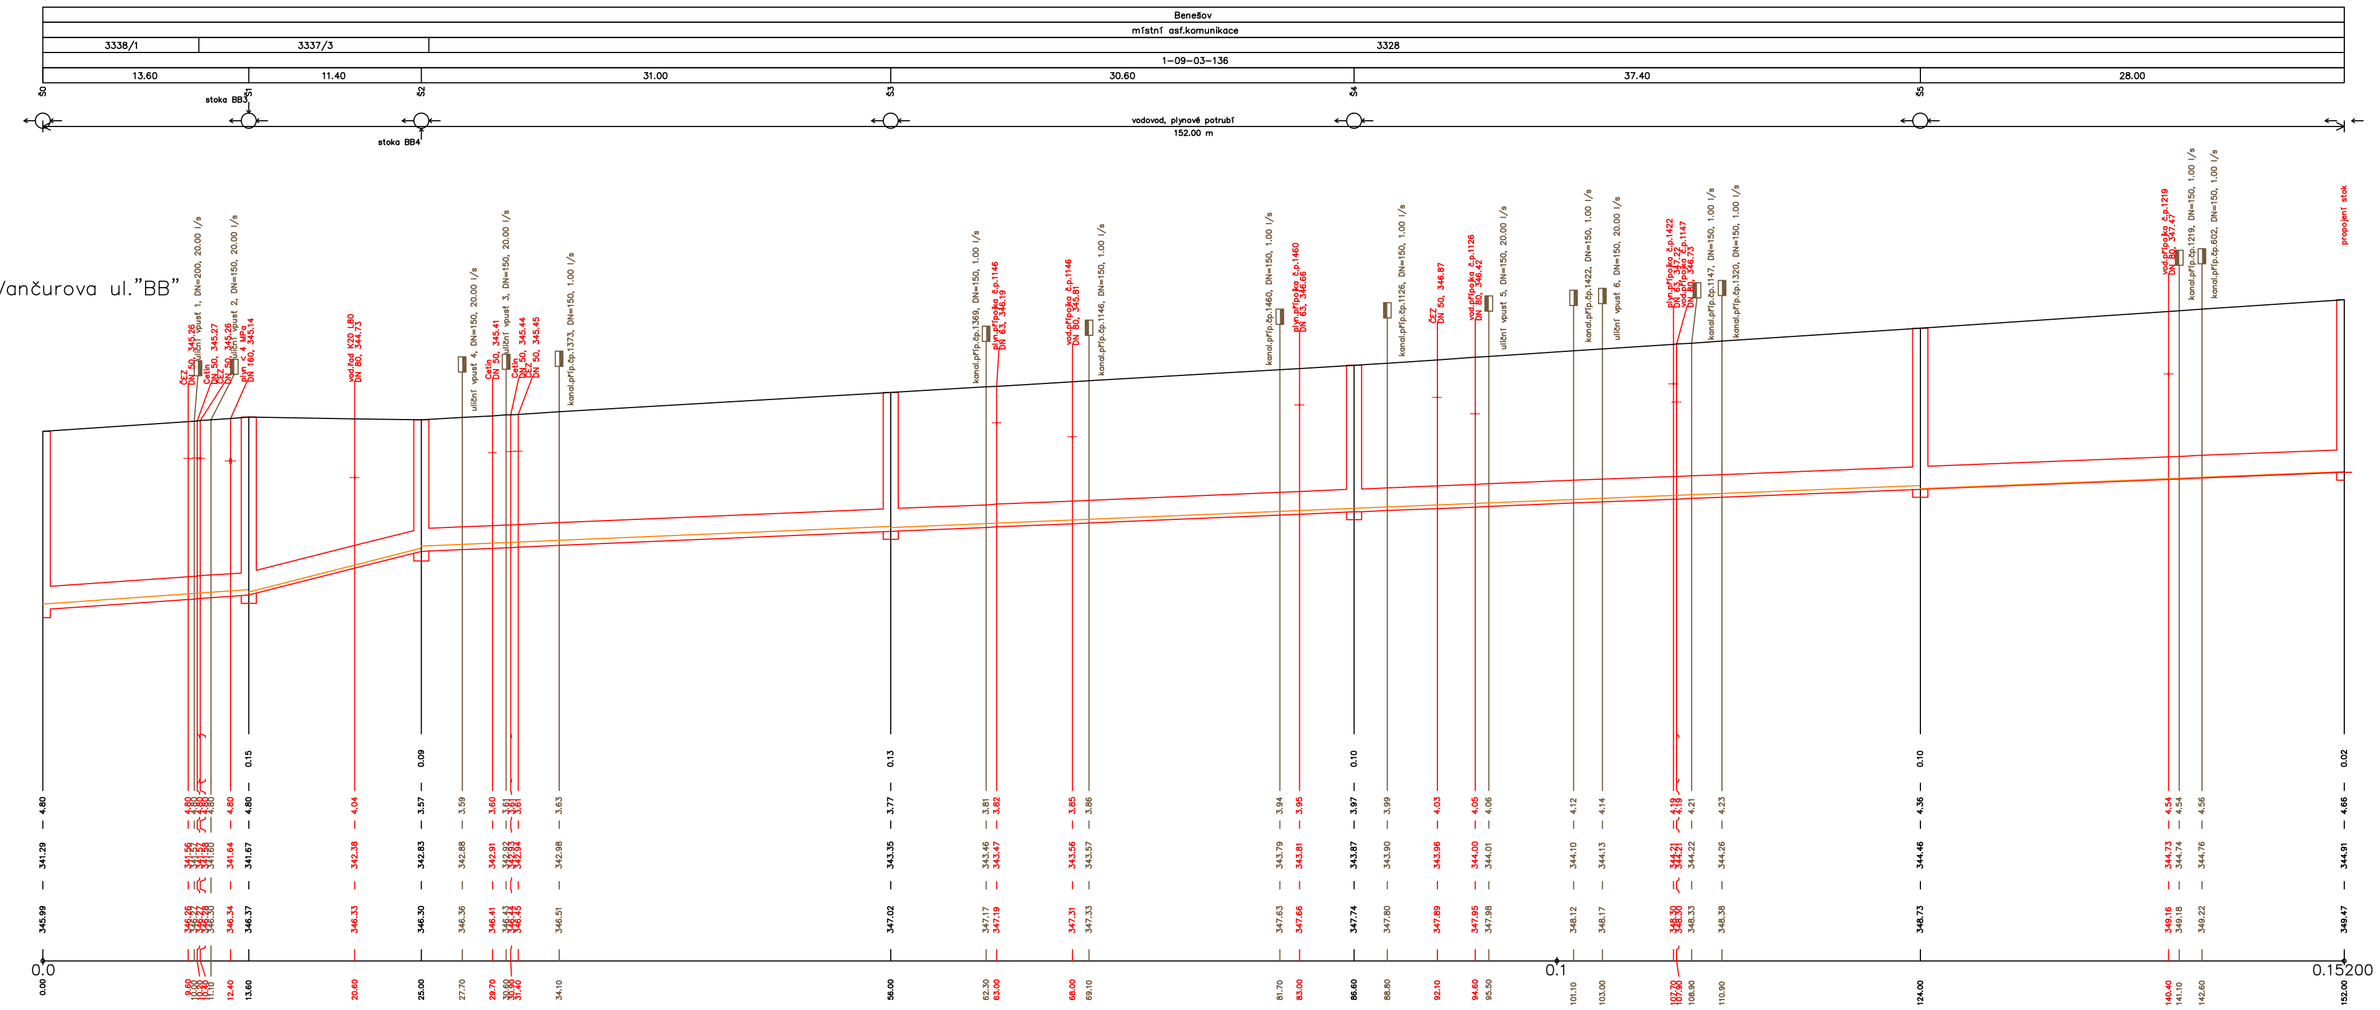

SKLON [promile] – DÉLKA [m]
DN [mm] – MATERIÁL – DÉLKA [m]
KAPACITA [l/s] – RYCHLOST [m/s] dle: Colebrook
NAVR.PRUTOK [l/s] – RYCHLOST [m/s]

27.94 – 13.60	101.75 – 11.40	16.88 – 61.60	15.90 – 65.40
600 – KAMENINA – 152.00			
1082.82 – 3.83	2068.95 – 7.32	841.08 – 2.97	816.20 – 2.89
150.00 – 2.71	100.00 – 3.84	90.00 – 1.96 / 49.00 – 1.64	46.00 – 1.58 / 2.00 – 0.60

Zodp.projektant : Jan Bejček	Vypracoval : ing.Jana Kurzová	Spolupráce : Daniela Chotašová	Jan Bejček, VODOMONT Tyršova 1902, Benešov tel: 317 726 445
Město : Benešov Vančurova ul.	Stavební úřad : Benešov	Městský úřad : Benešov	Formát : 5 x A4
Investor : Město Benešov, Masarykovo nám 100,256 01 Benešov			Stupeň : DPS
Stavba : Rekonstrukce kanalizace Vančurovy ulice			Zak.číslo : V-20/2017
			Datum : VII/2017
			Měřítko : 1 : 250/100
Obsah : Podélný profil kanal.stoky BB			Číslo přílohy : 4.