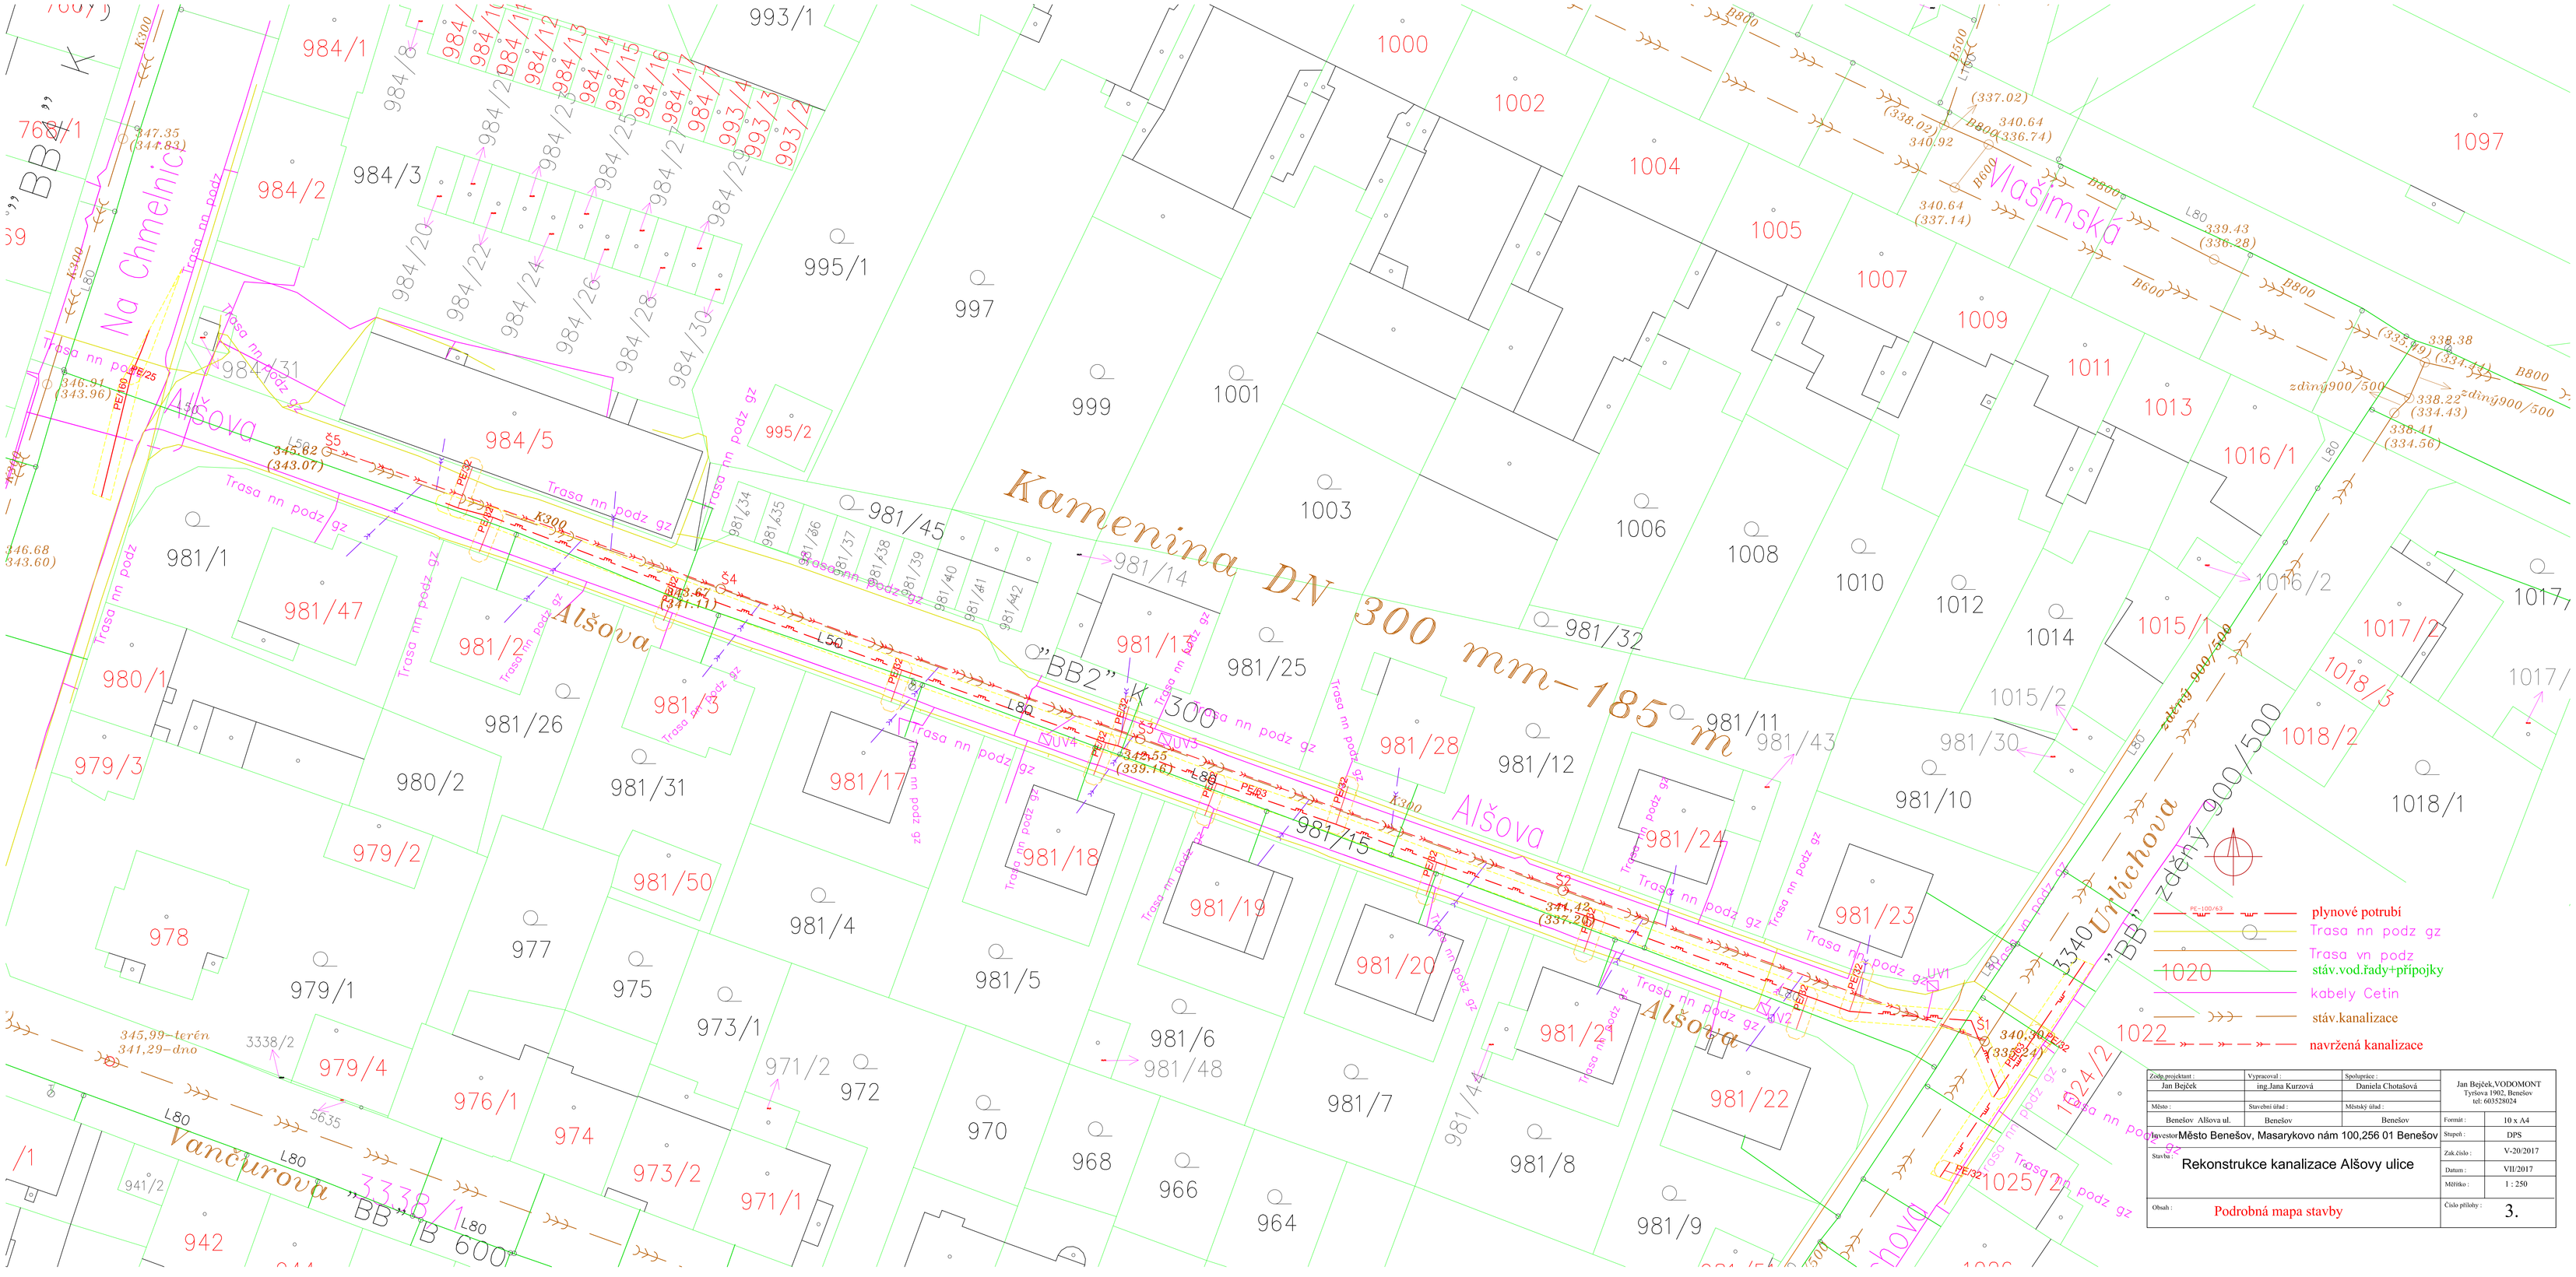

Zodp.projektant : Jan Bejček	Vypracoval : ing.Jana Kurzová	Spolupráce : Daniela Chotašová	Jan Bejček,VODOMONT Tyršova 1982, Benešov tel: 603528024
Město :	Stavební úřad :	Městský úřad :	
Benešov Alšova ul.	Benešov	Benešov	Formát : 10 x A4
Investor : Město Benešov, Masarykovo nám 100,256 01 Benešov			Stupeň : DPS
Stavba : Rekonstrukce kanalizace Alšovy ulice			Zak.číslo : V-20/2017
			Datum : VII/2017
			Měřítko : 1 : 250
Obsah : Podrobná mapa stavby			Číslo přílohy : 3.