Podélný profil stoky "BB2" K 300–Alšova ul.

MĚŘÍTKO 1:250/100

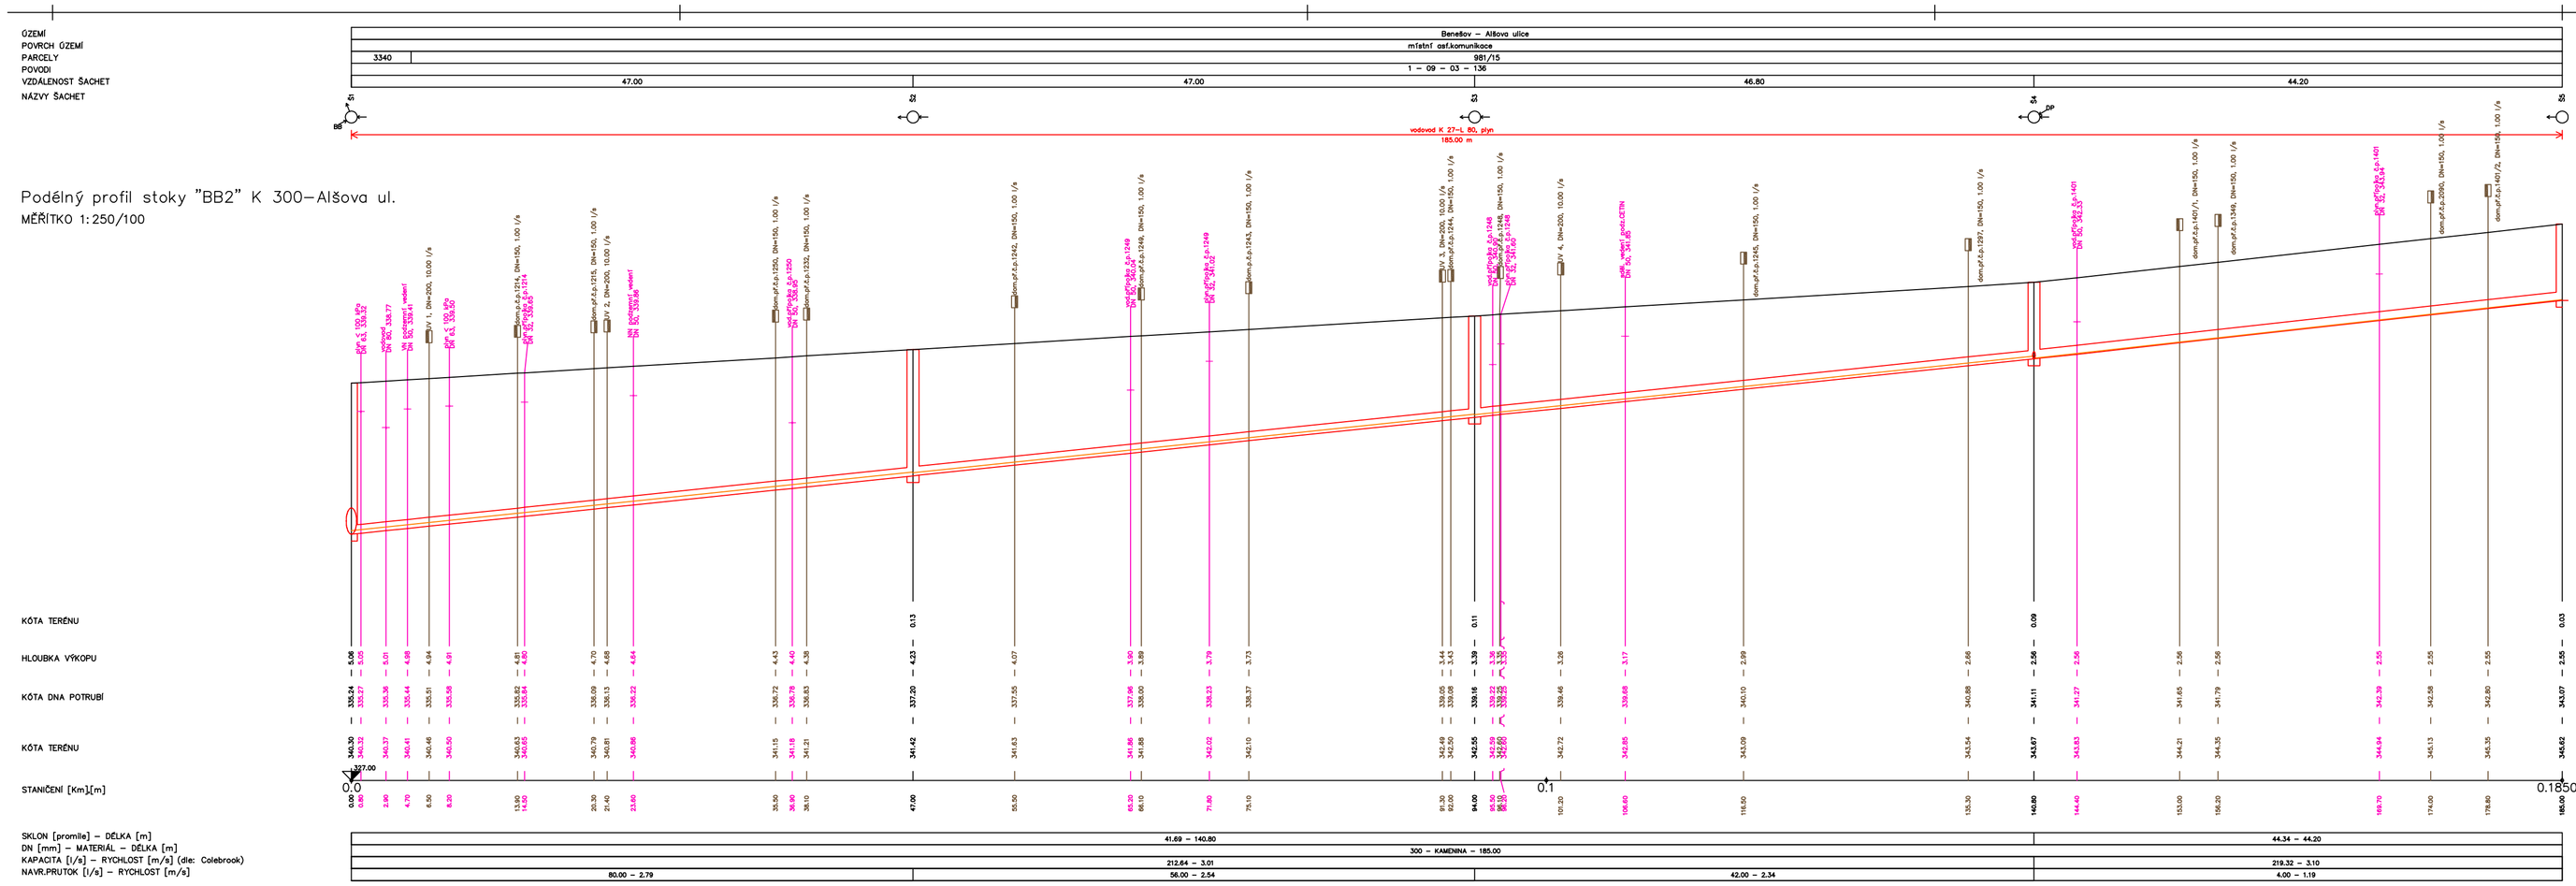

Zodp.projektant : Jan Bejček	Vypracoval : ing.Jana Kurzová	Spolupráce : Daniela Chotašová	Jan Bejček,VODOMONT Tyršova 1982, Benešov tel: 317 726 445
Město : Benešov Alšova ul.	Stavební úřad : Benešov	Městský úřad : Benešov	Formát : 5 x A4
Investor : Město Benešov, Masarykovo nám 100,256 01 Benešov			Stupeň : DPS
Stavba : Rekonstrukce kanalizace Alšovy ulice			Zak.číslo : V-20/2017
			Datum : VII/2017
			Měřítko : 1 : 250/100
Obsah : Podélný profil kanal.stoky BB2			Číslo přílohy : 4.