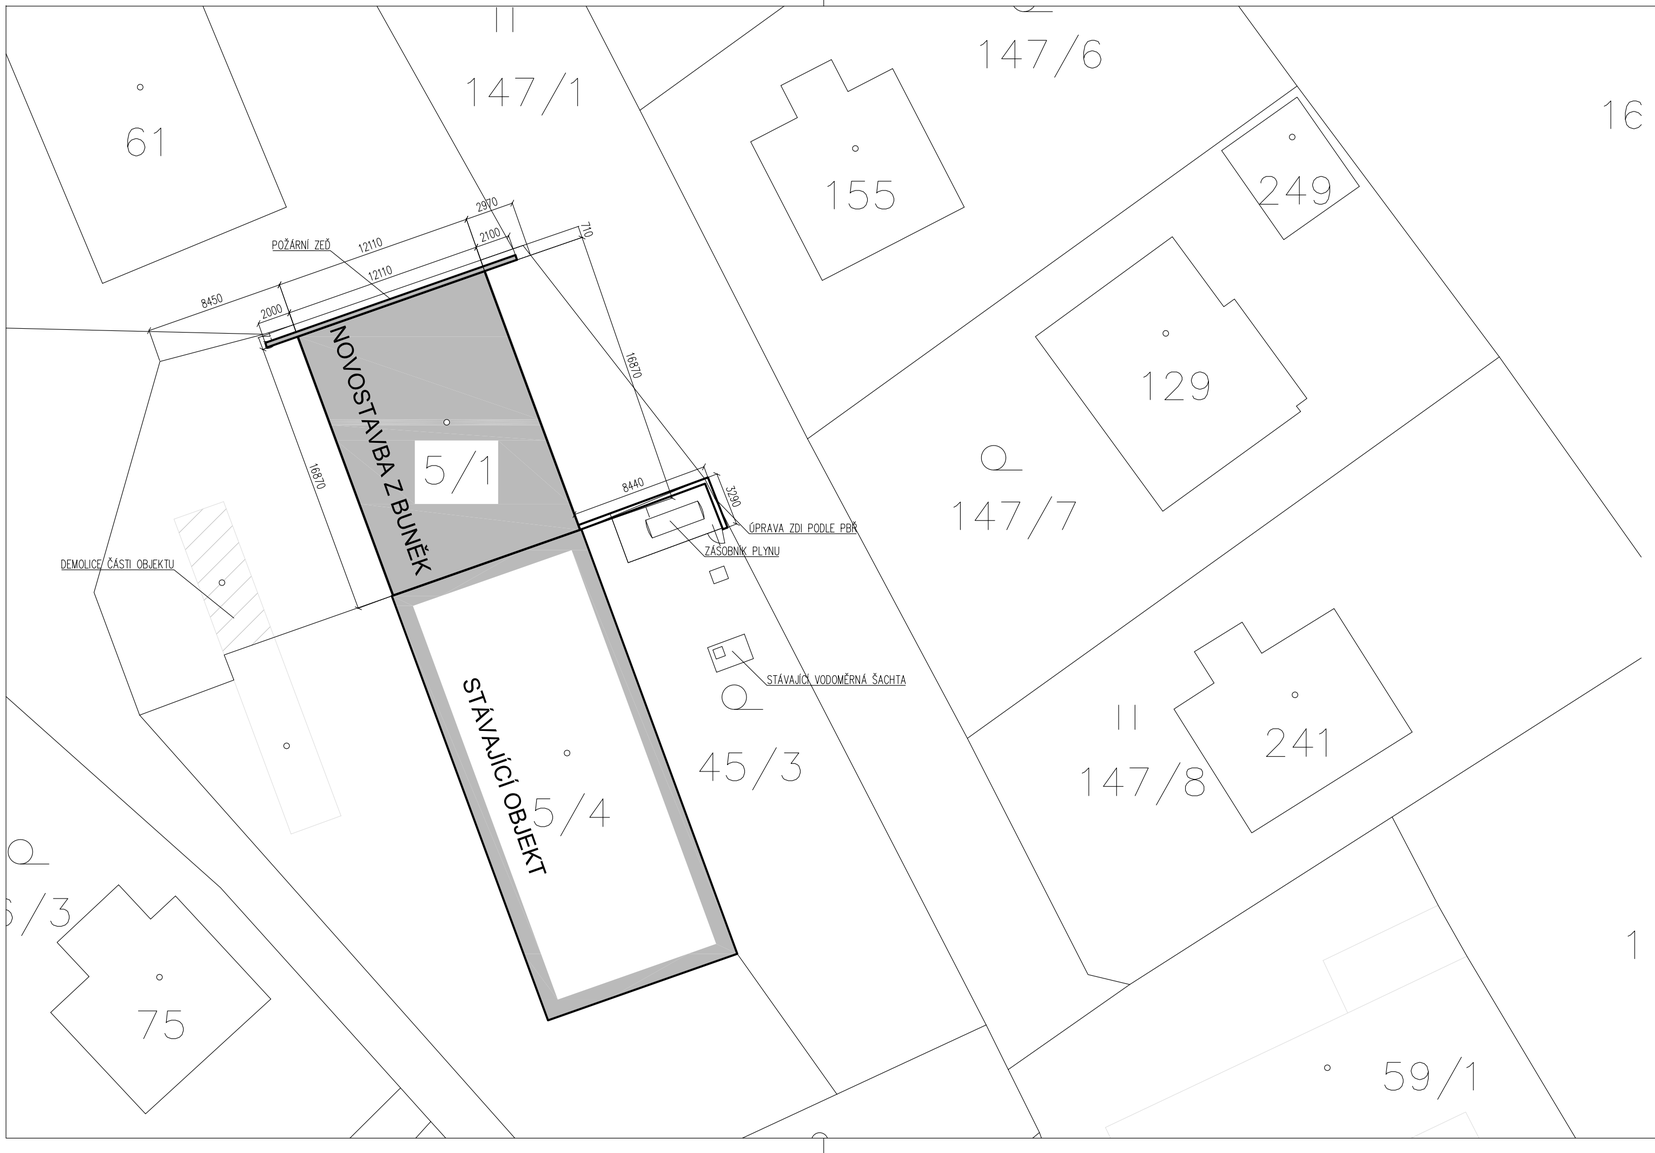

LEGENDA PLOCH

STÁVAJÍCÍ OBJEKT

NOVÝ OBJEKT

Zodp. projektant	Vypracoval	Kreslil
Ing. Petr Dědič	Ing. Petr Dědič	Ing. Petr Dědič
St.úřad: Benešov	Obec: Jablonná	K.ú.: Jablonná nad Vltavou

P.R.I. projekty realizace inženýring
P.R.I. s.r.o.
Ulrichova 1423
Benešov u Prahy
256 01

Investor: Město Benešov, Masarykovo nám. 100, Benešov 256 01

Akce/objekt:

Stavba objektu DDM na pozemku č.parc. 5/1, k.ú Jablonná nad Vltavou

Obsah:

C. SITUAČNÍ VÝKRESY

CELKOVÁ SITUACE

Formát:	A4	Číslo paré:
Stupeň:	DSP	
Datum:	01/2018	
Zak. číslo:	01/2018	
Měřítko:	1:250	
Arch. číslo: 01/2018	č. výkresu C.2	