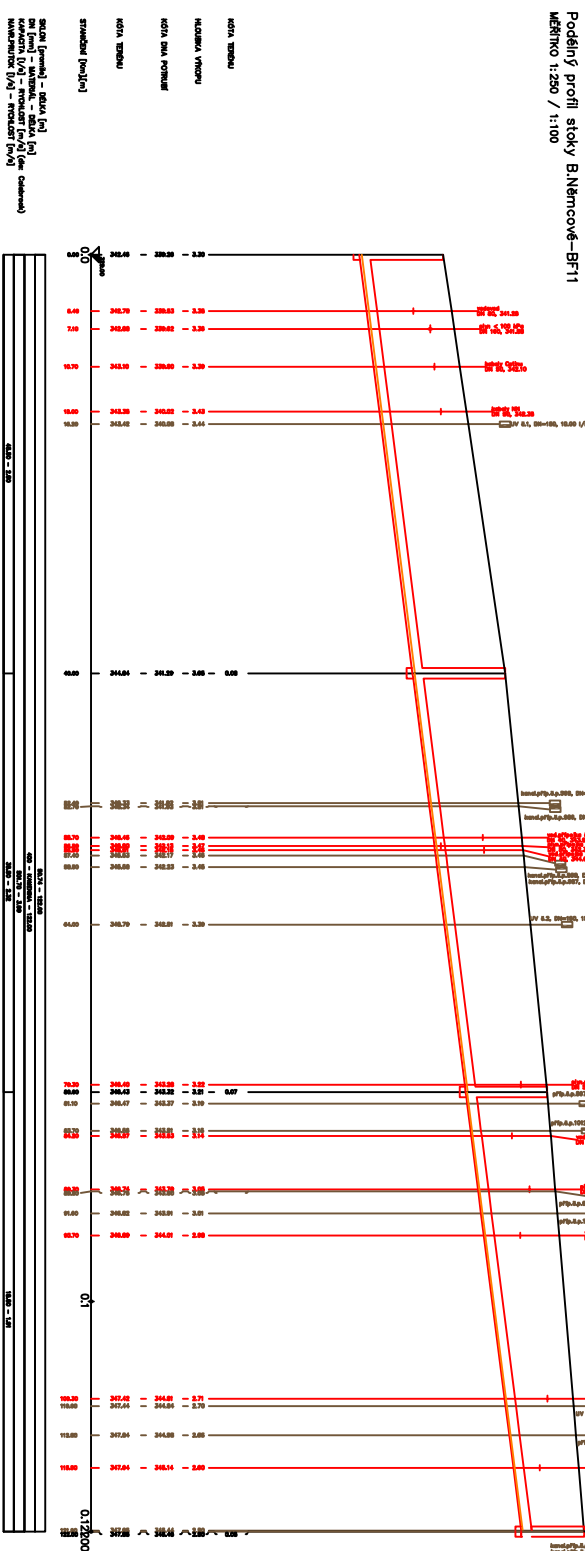


[illegible]

Podélný profil stoky B.Němcové-BF11
MĚŘÍTKO 1:250 / 1:100

[illegible]