ÚZEMÍ
POVRCH ÚZEMÍ
PARCELNÍ ČÍSLO

Podélný profil vodovodu – K 21 L 100

MĚŘÍTKO 1:250/100

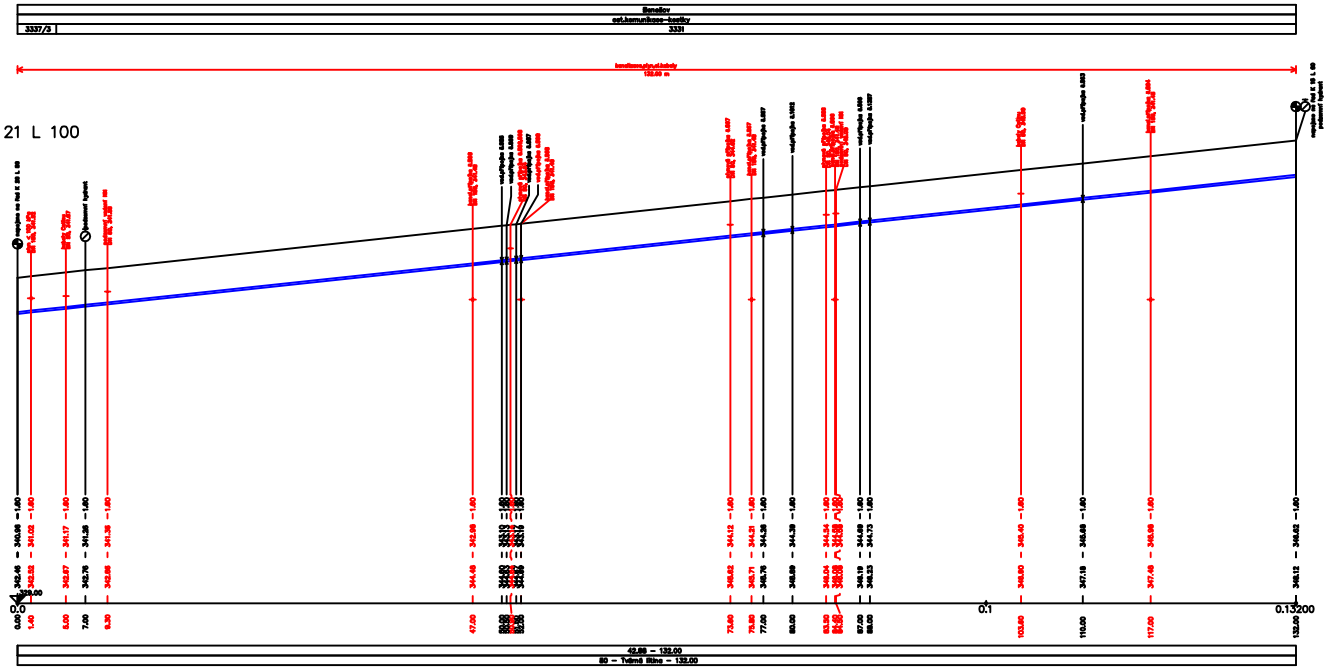

KÓTA UPRAVENÉHO TERÉNU

HLOUBKA VÝKOPU

KÓTA DNA POTRUBÍ

KÓTA TERÉNU

STANIČENÍ [Km],[m]

SKLON [promile] – DÉLKA [m]
DN [mm] – MATERIÁL – DÉLKA [m]

Zodpovědný projektant: Jan Bejček	Vypracoval: ing.Jana Kunzová	Spolupráce: Daniela Chotašová	Jan Bejček, VODOMONT Tyršova 1902, Benešov tel: 603 528 024
Měřítko:	Stavební úřad:	Majetkový úřad:	
Benešov B.Němcové	Benešov	Benešov	Formát: 4 x A4
Investor: Město Benešov, Masarykovo nám 100,256 01 Benešov			Stupeň: DPS
Stavba: Rekonstrukce kanalizace a vodovodu ulice B.Němcové			Zák.číslo: V-2/2018
			Datum: III/2018
			Měřítko: 1 : 250/100
Obsah: Podélný profil vod.řadu K21			Číslo přílohy: 6.