


Ulice Boženy Němcové

“K21” TLT 80 mm–132 m

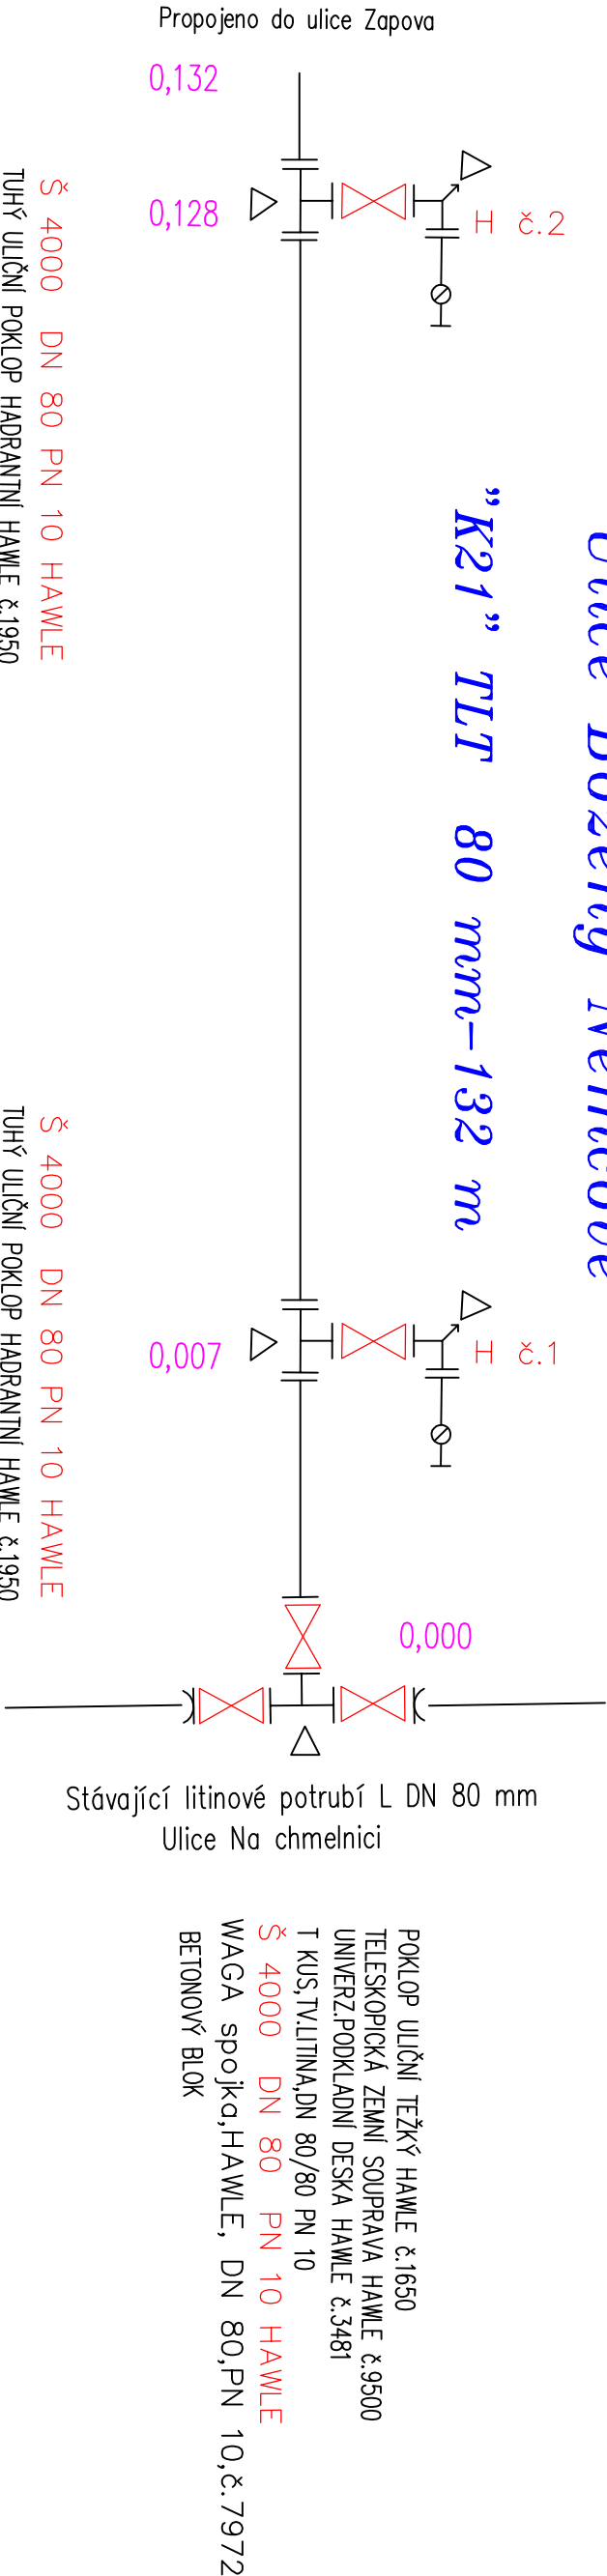

Š 4000 DN 80 PN 10 HAWLE
TUHÝ ULIČNÍ POKLOP HADRANTNÍ HAWLE č.1950
POKLOP ULIČNÍ TĚŽKÝ HAWLE č.1650
TELESKOPICKÁ ZEMNÍ SOUPRAVA HAWLE č.9500
UNIVERZ.PODKLADNÍ DESKA HAWLE č.3482(hydrantní)
UNIVERZ.PODKLADNÍ DESKA HAWLE č.3481
HYDRANT PODZ., KR. 1,00 M, DN 80 PN 10
PŘÍRUB. KOLENO S PATKOU, TV. LITINA, DN 80 PN 16
T KUS,TV.LITINA,DN 80/80 PN 10
BETONOVÝ BLOK

Š 4000 DN 80 PN 10 HAWLE
TUHÝ ULIČNÍ POKLOP HADRANTNÍ HAWLE č.1950
POKLOP ULIČNÍ TĚŽKÝ HAWLE č.1650
TELESKOPICKÁ ZEMNÍ SOUPRAVA HAWLE č.9500
UNIVERZ.PODKLADNÍ DESKA HAWLE č.3482(hydrantní)
UNIVERZ.PODKLADNÍ DESKA HAWLE č.3481
HYDRANT PODZ., KR. 1,00 M, DN 80 PN 10
PŘÍRUB. KOLENO S PATKOU, TV. LITINA, DN 80 PN 16
T KUS,TV.LITINA,DN 80/80 PN 10
BETONOVÝ BLOK

POKLOP ULIČNÍ TĚŽKÝ HAWLE č.1650
TELESKOPICKÁ ZEMNÍ SOUPRAVA HAWLE č.9500
UNIVERZ.PODKLADNÍ DESKA HAWLE č.3481
T KUS,TV.LITINA,DN 80/80 PN 10
Š 4000 DN 80 PN 10 HAWLE
WAGA spojka,HAWLE, DN 80,PN 10,č.7972
BETONOVÝ BLOK

VÝPIS TRUB, TVAROVEK A ARMATUR

	POPIS	CELKEM	POZNÁMKA
ARAMATURY	Tvárná litina DN 80 mm	132	m
		ks	
		ks	
	Š 4000 DN 80 PN 10 HAWLE	5	ks
	POKLOP ULIČNÍ TĚŽKÝ HAWLE č.1650	5	ks
	TELESKOPICKÁ ZEMNÍ SOUPRAVA č.9500	5	ks
	UNIVERZ.PODKLADNÍ DESKA HAWLE č.3481	5	ks
	T KUS,TV.LITINA,DN 80/80 PN 10	3	ks
	HYDRANT PODZ.,1,25 M, DN 80 PN 10	2	ks
	TUHÝ ULIČNÍ POKLOP HADRANTNÍ HAWLE č.1950	2	ks
	UNIVERZ.PODKLADNÍ DESKA HAWLE č.3482(hydrantní)	2	ks
	PŘÍRUBOVÉ KOLENO S PATKOU TV DN 80	2	ks
TROUBY	WAGA spojka,HAWLE, DN 80,PN 10,č.7972	2	ks

Zodp.projektant :	Vypracoval :	Spolupráce :	Jan Bejček,VODOMONT Tyršova 1902, Benešov tel: 603528024
Jan Bejček	ing.Jana Kurzová	Daniela Chotášová	
Místo :	Stavební úřad :	Městský úřad :	
B.Němcové	Benešov	Benešov	
Investor :Město Benešov, Masarykovo nám 100,256 01 Benešov			Formát : 2 x A4
Stavba : Rekonstrukce kanalizace ulice B.Němcové Rekonstrukce vodovodního řádu			Stupeň : DPS
			Zak.číslo : V-2/2018
			Datum : III/2018
			Měřtko :
Obsah :			Číslo přílohy : D. 7
Kladečský plán			