
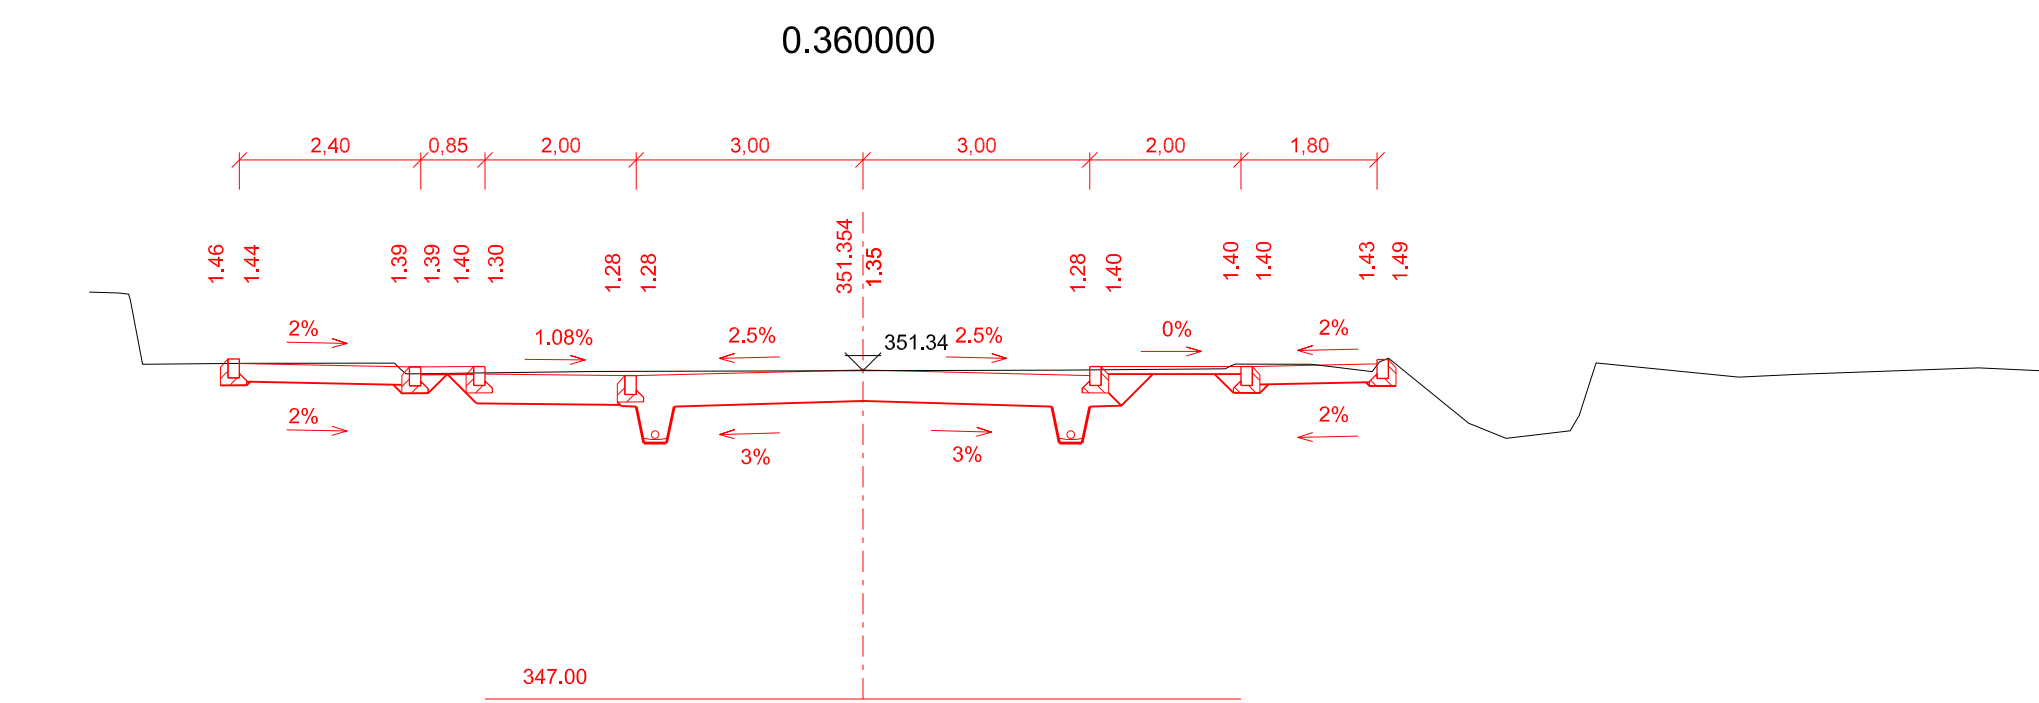
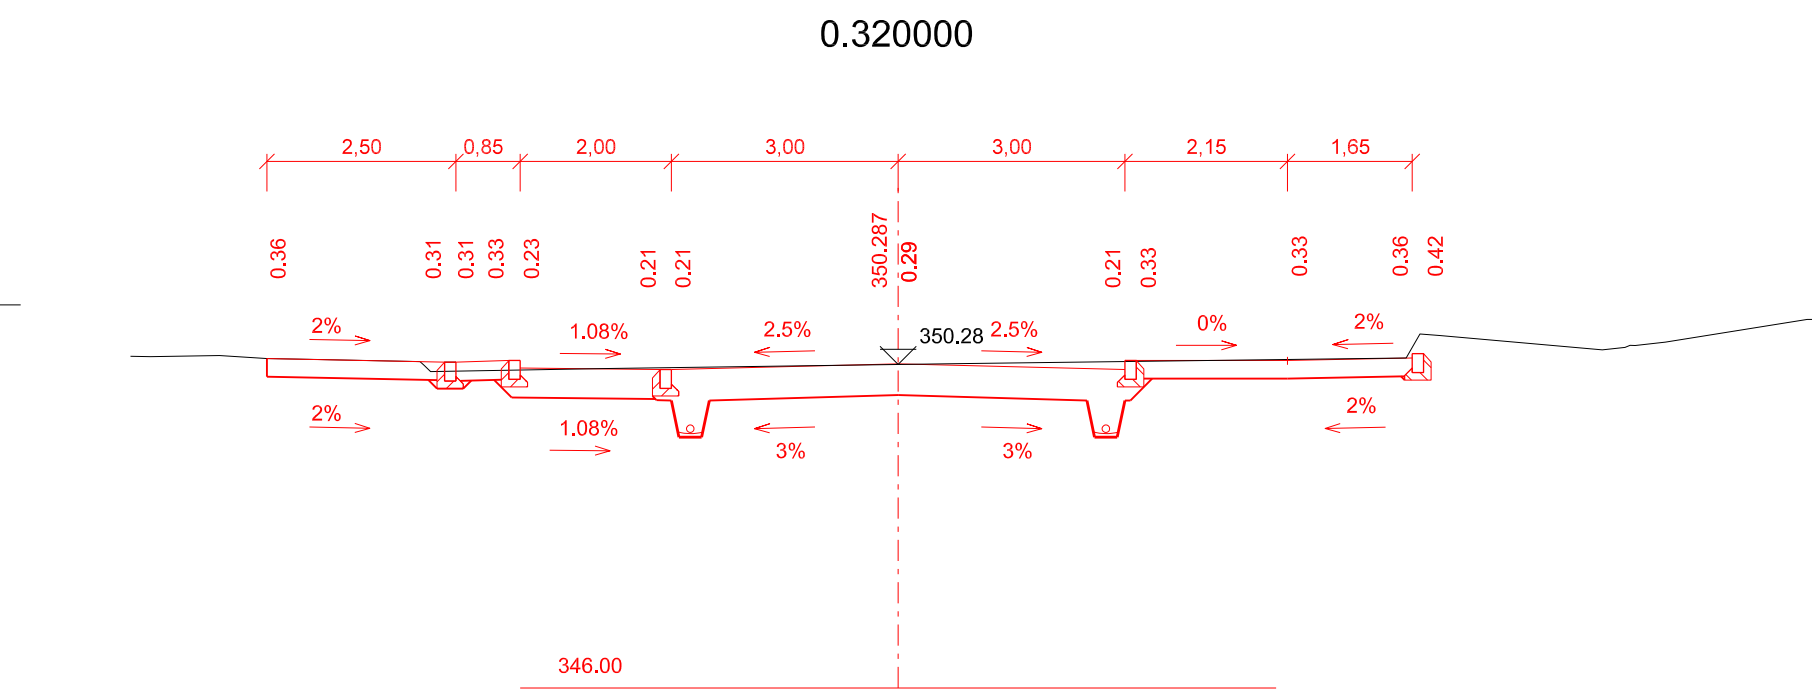
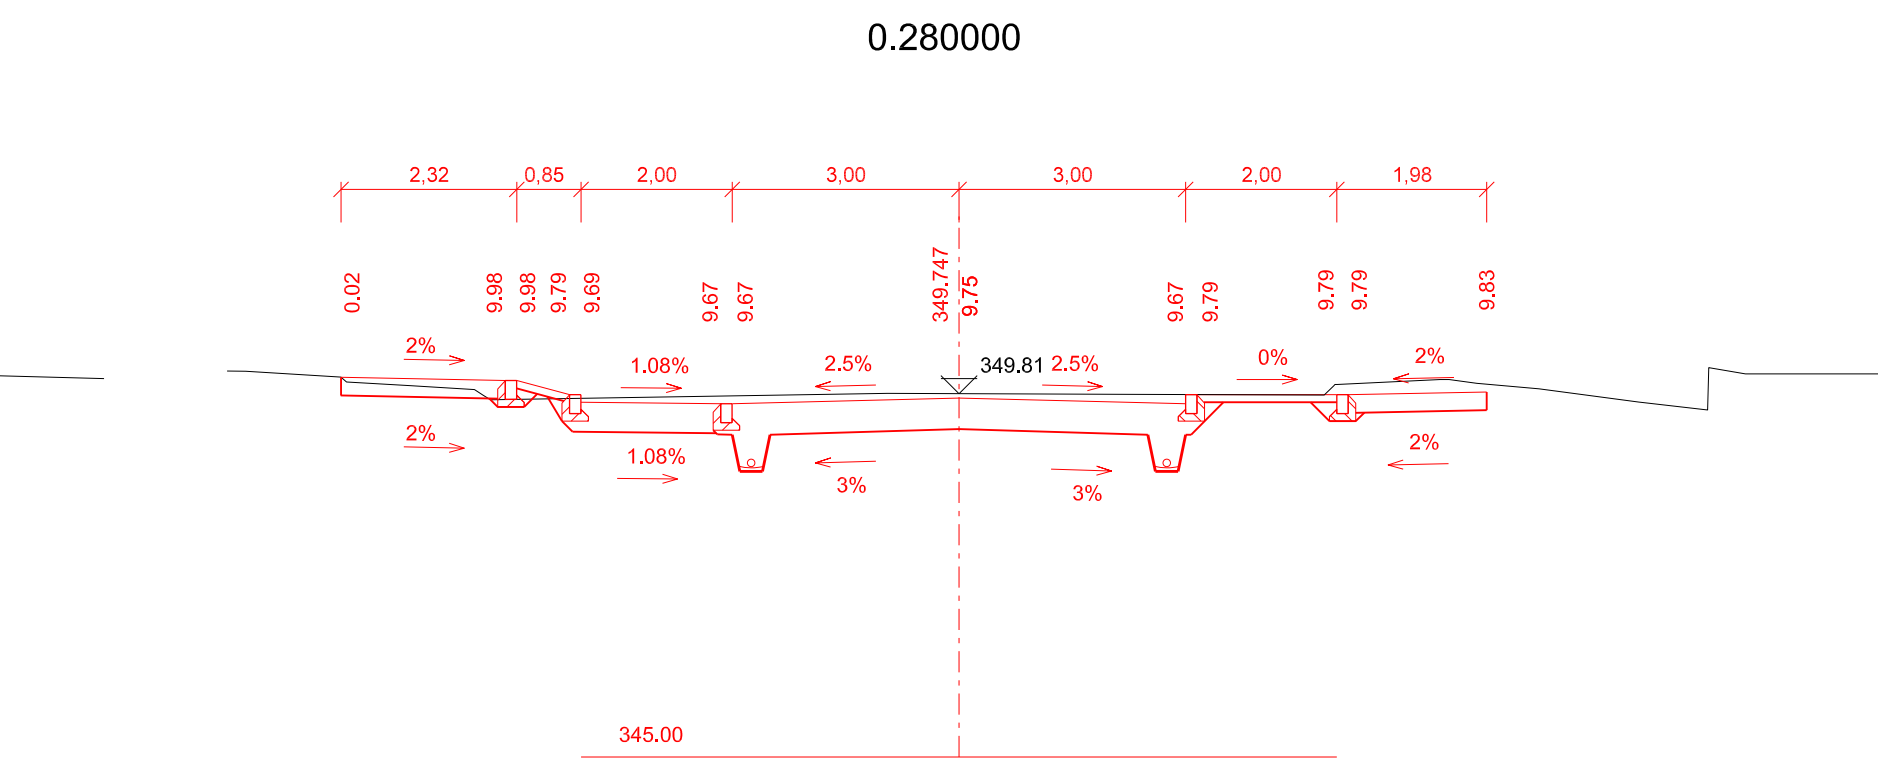
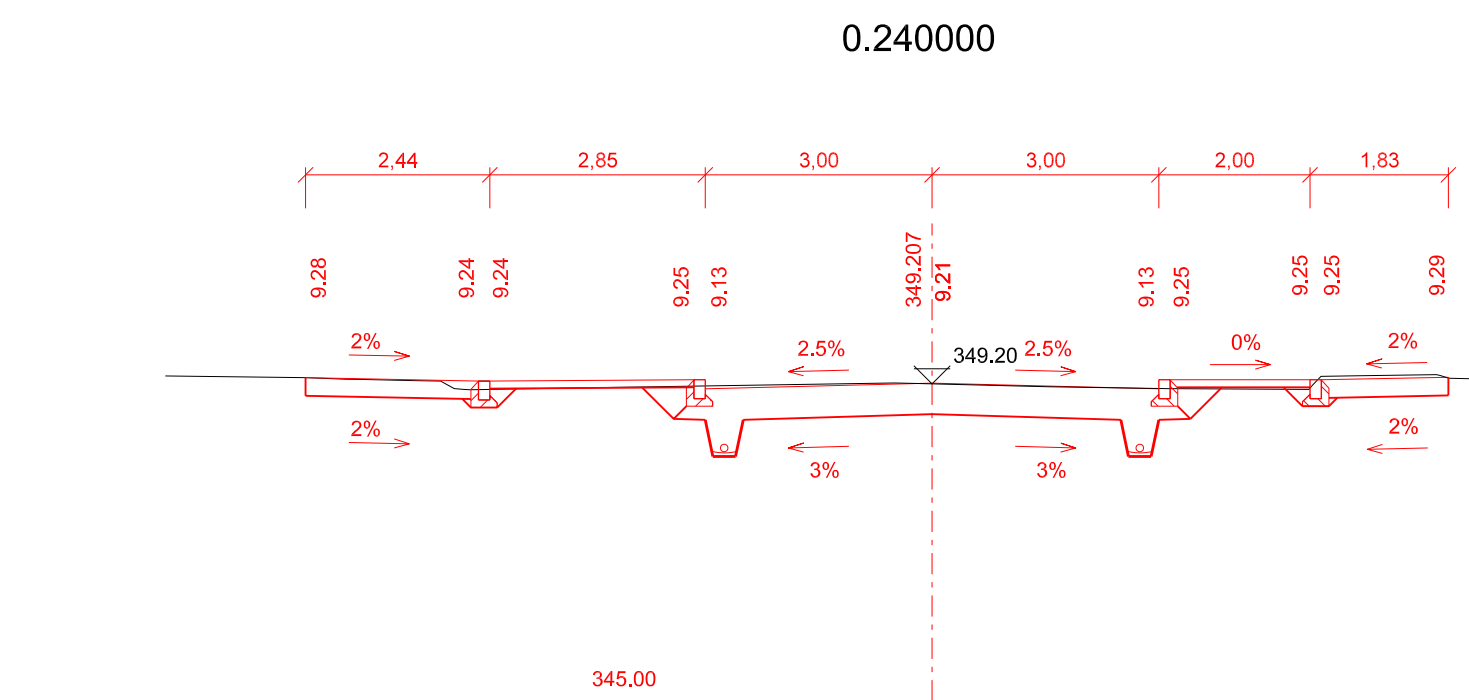
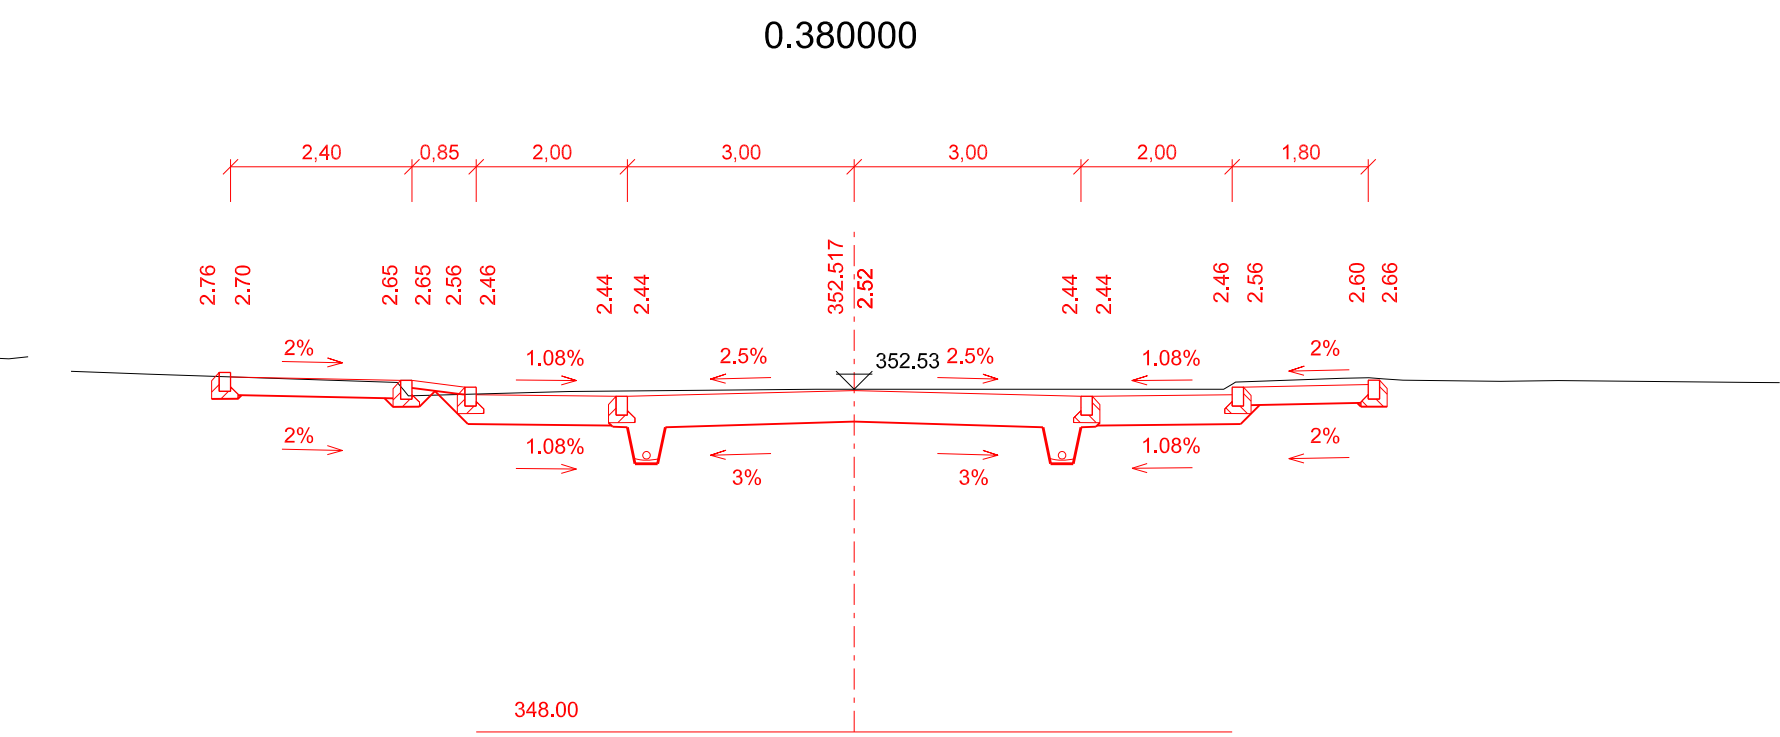
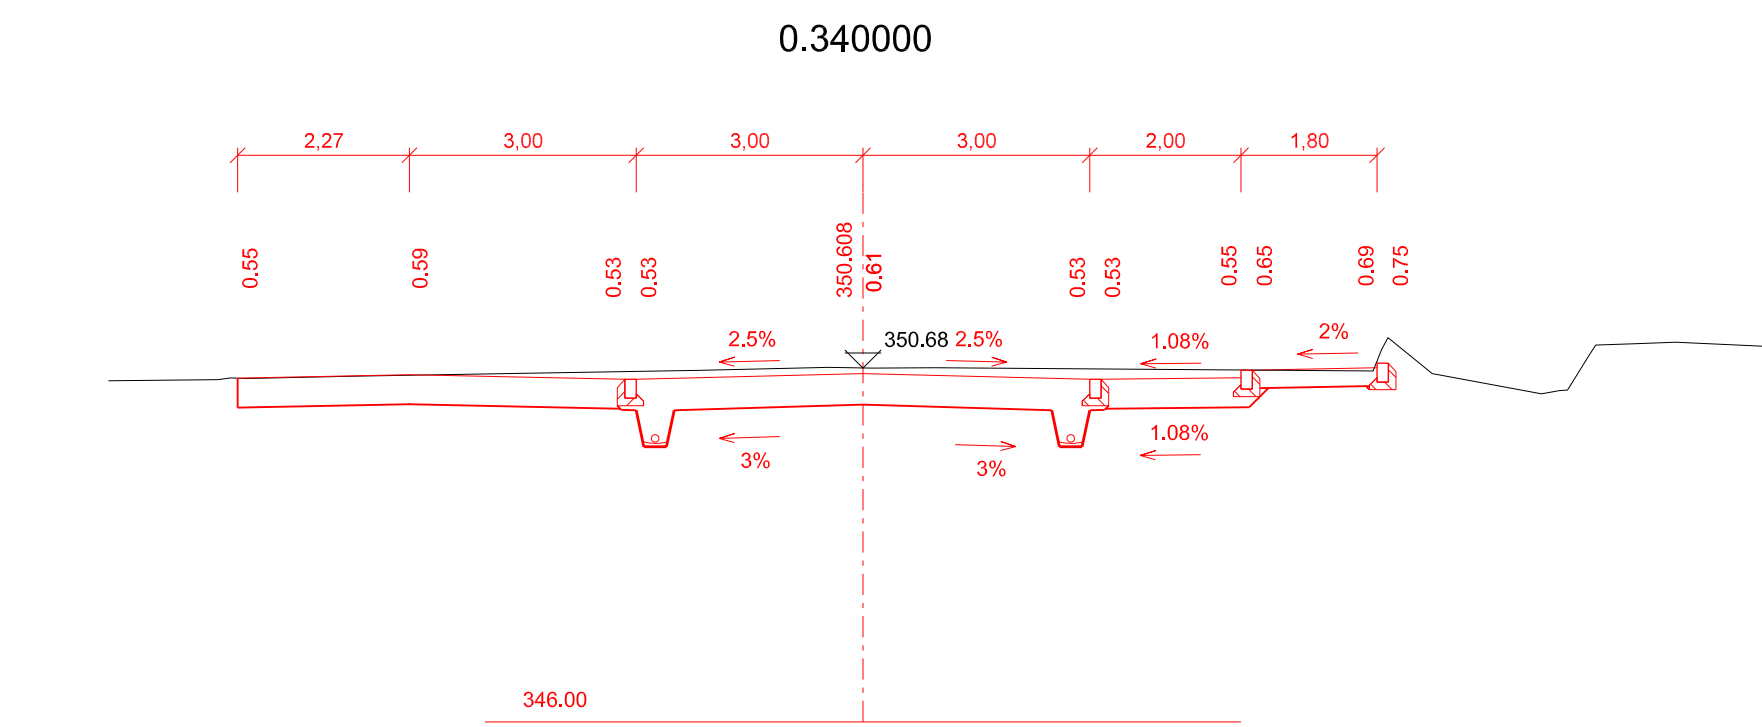
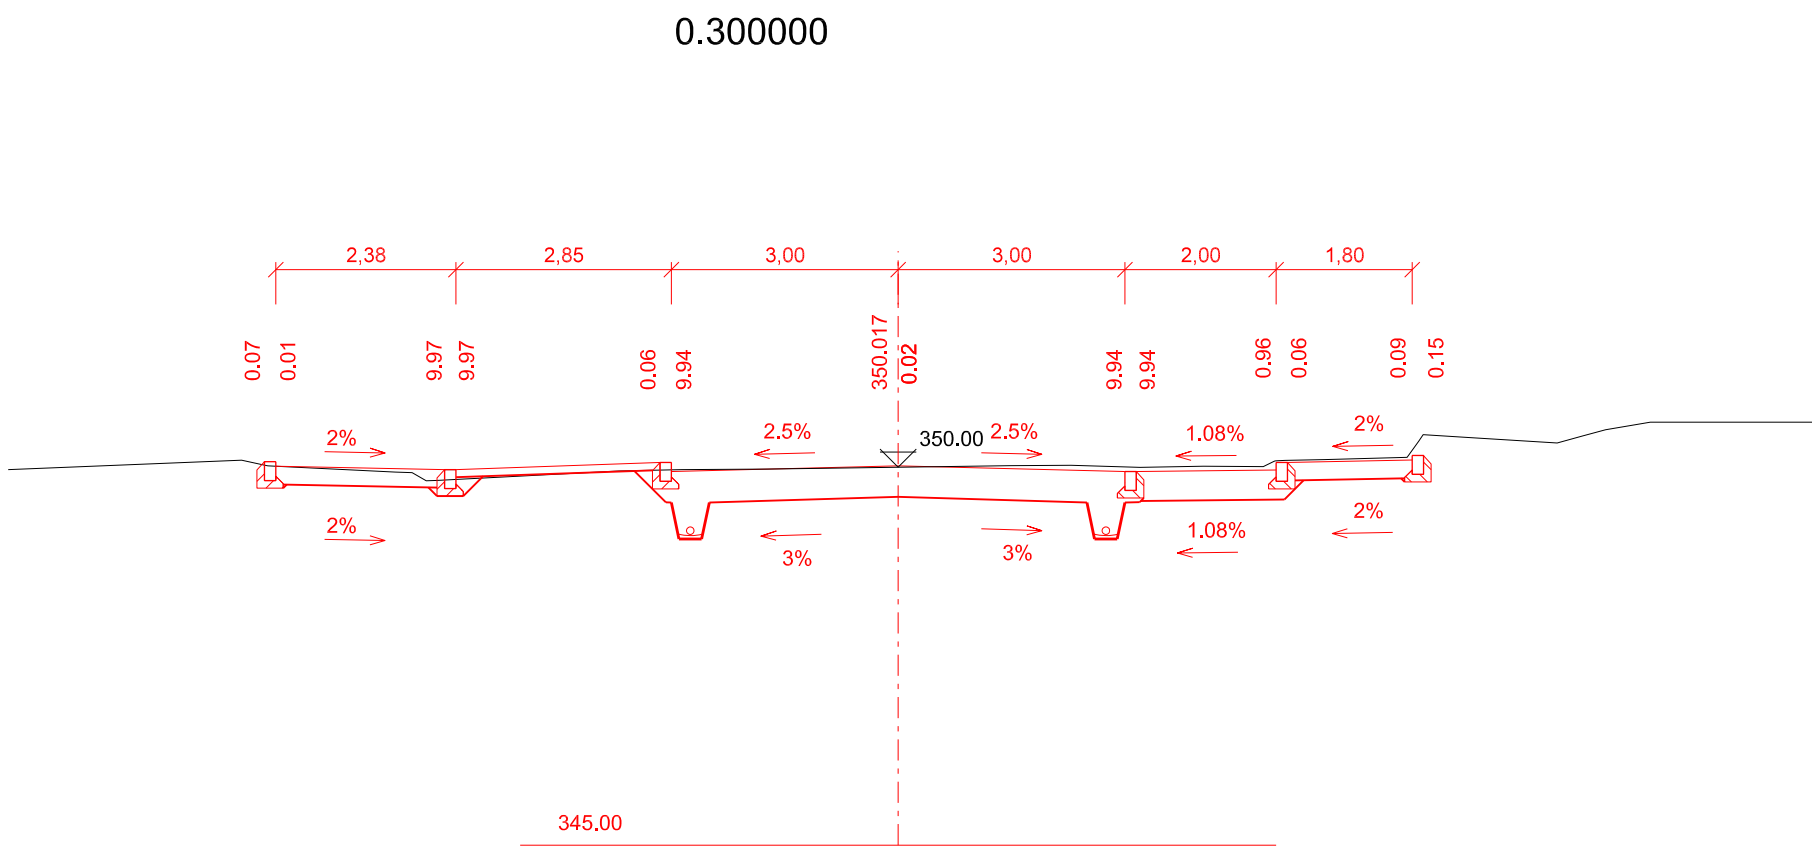
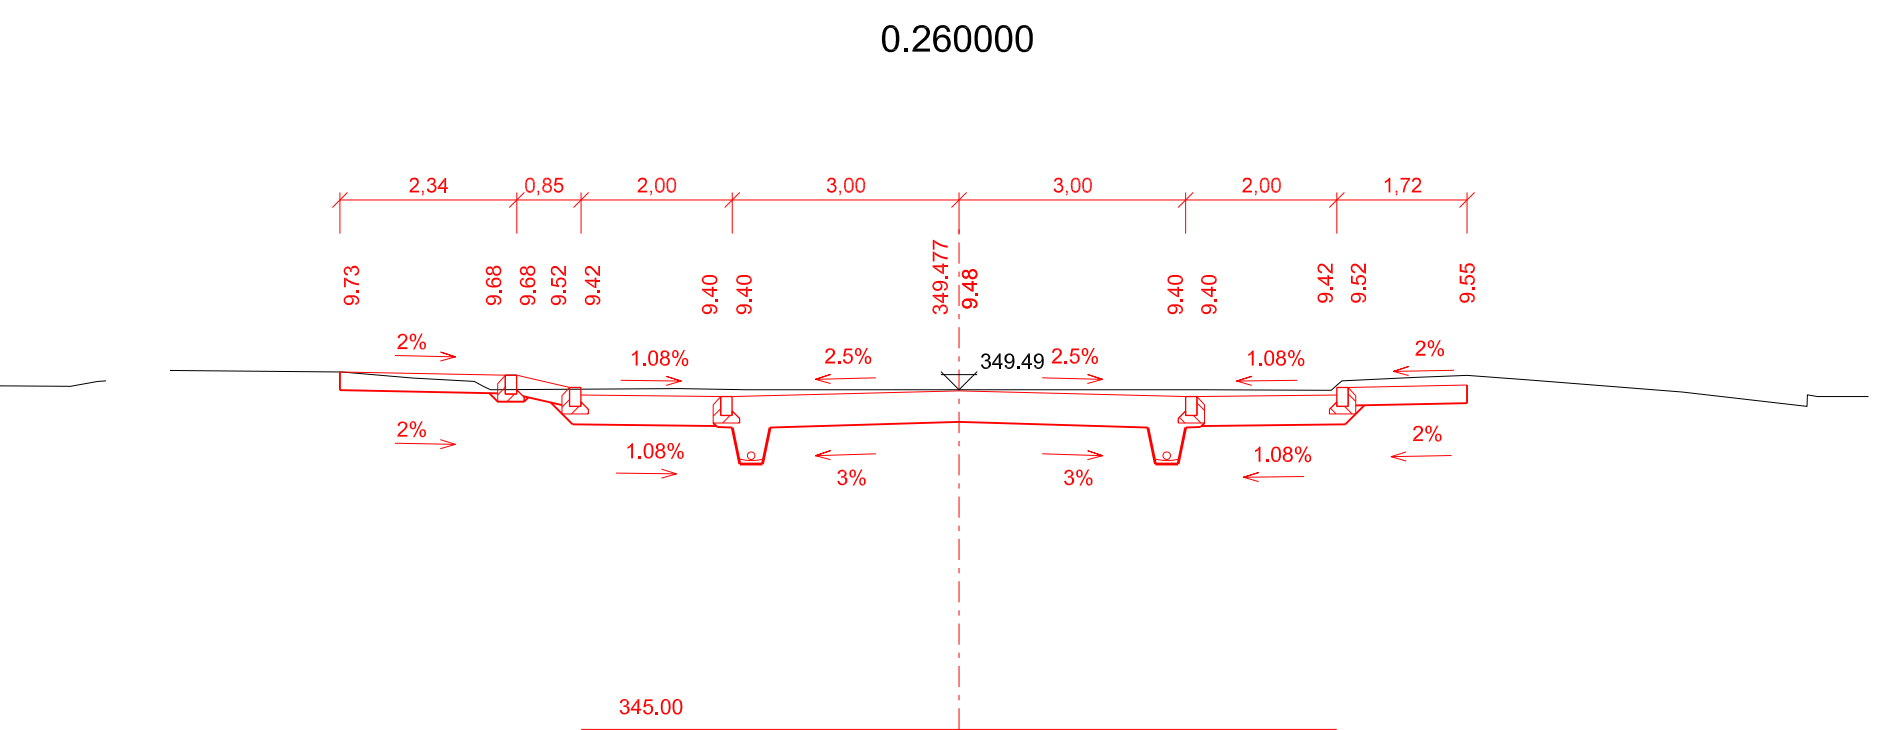
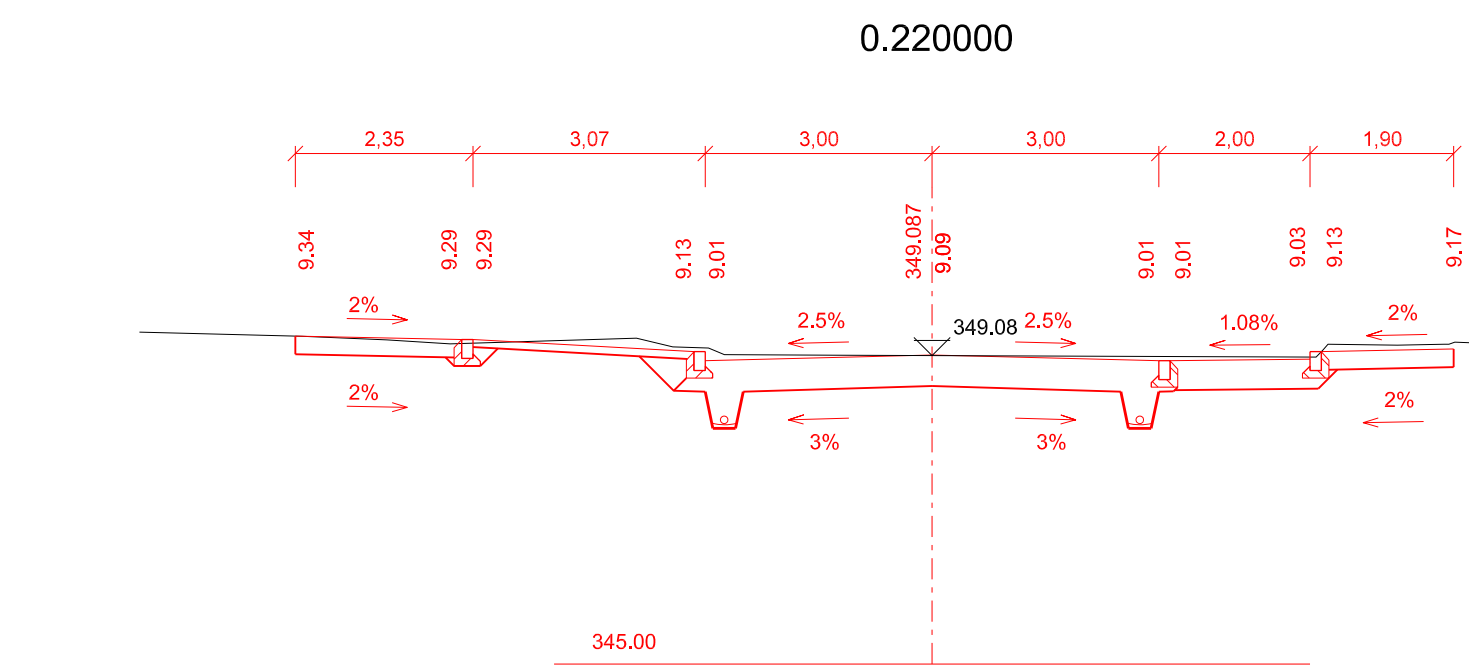
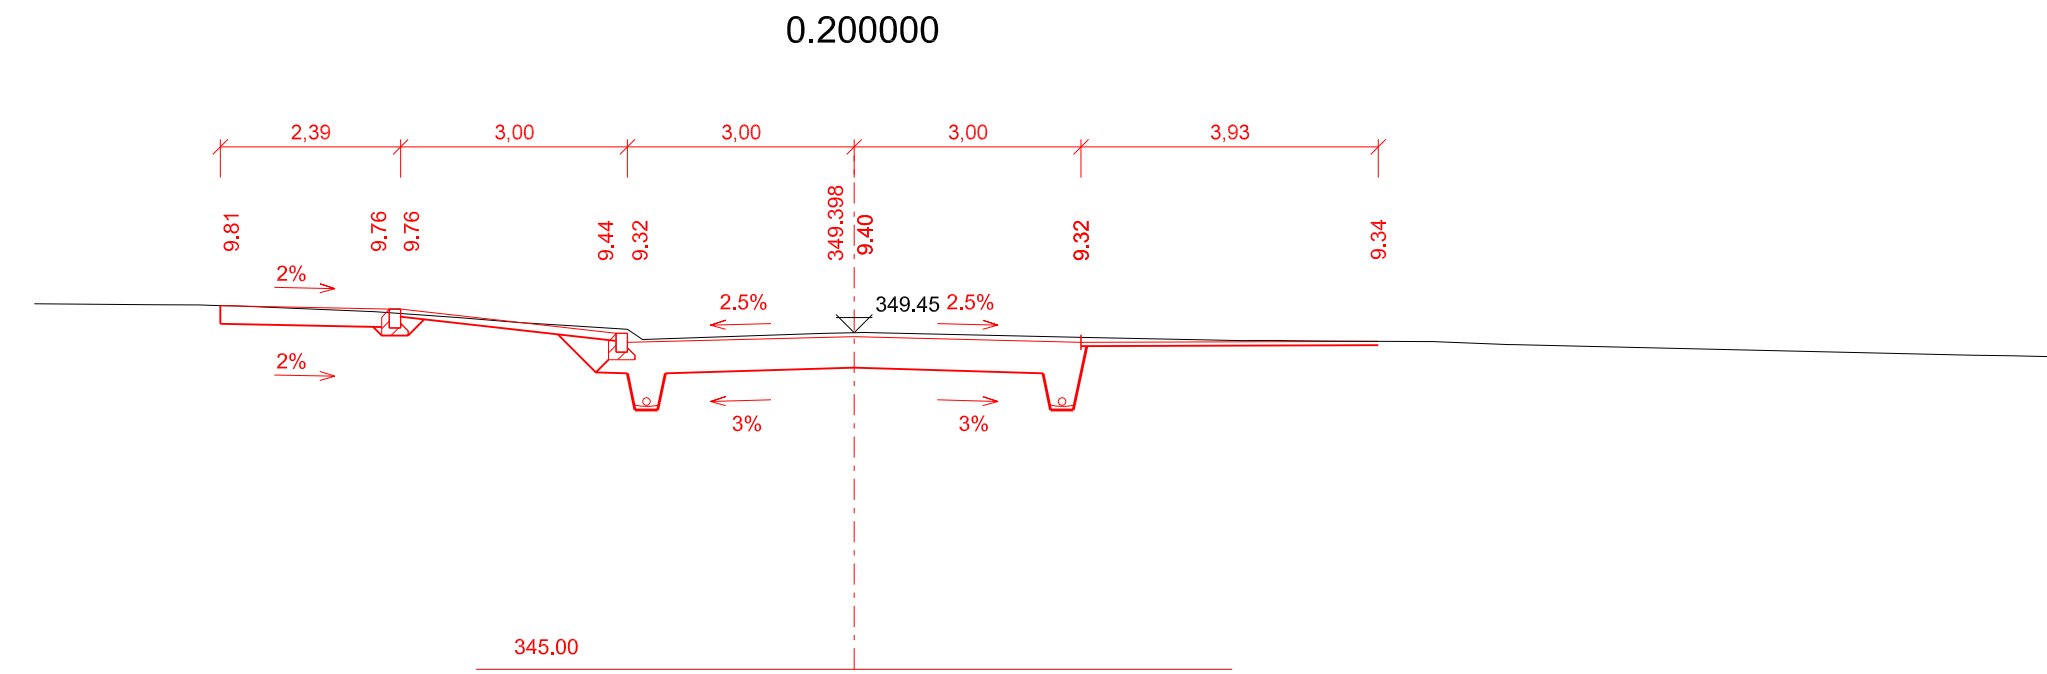
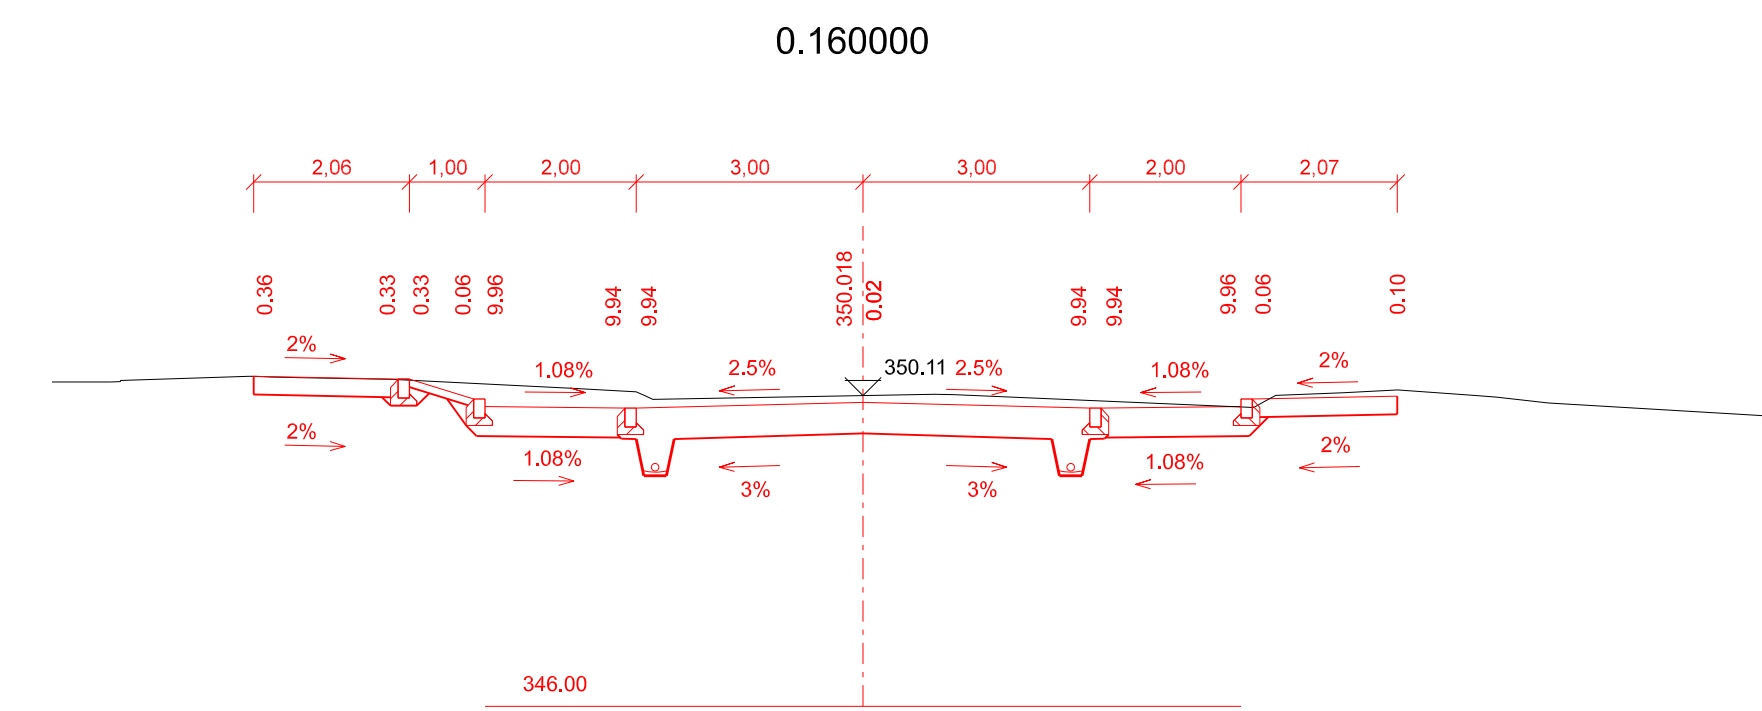
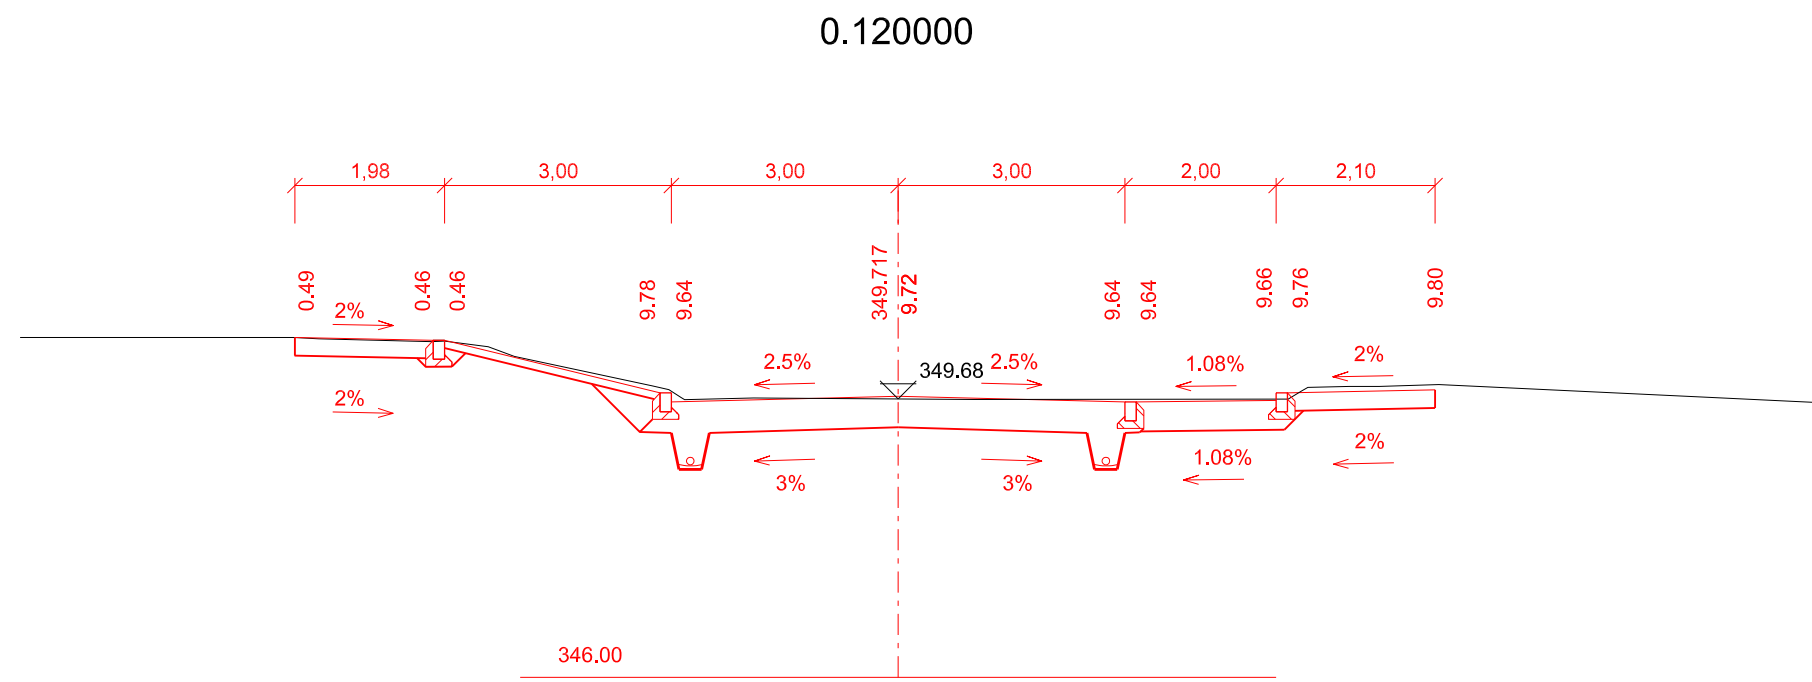
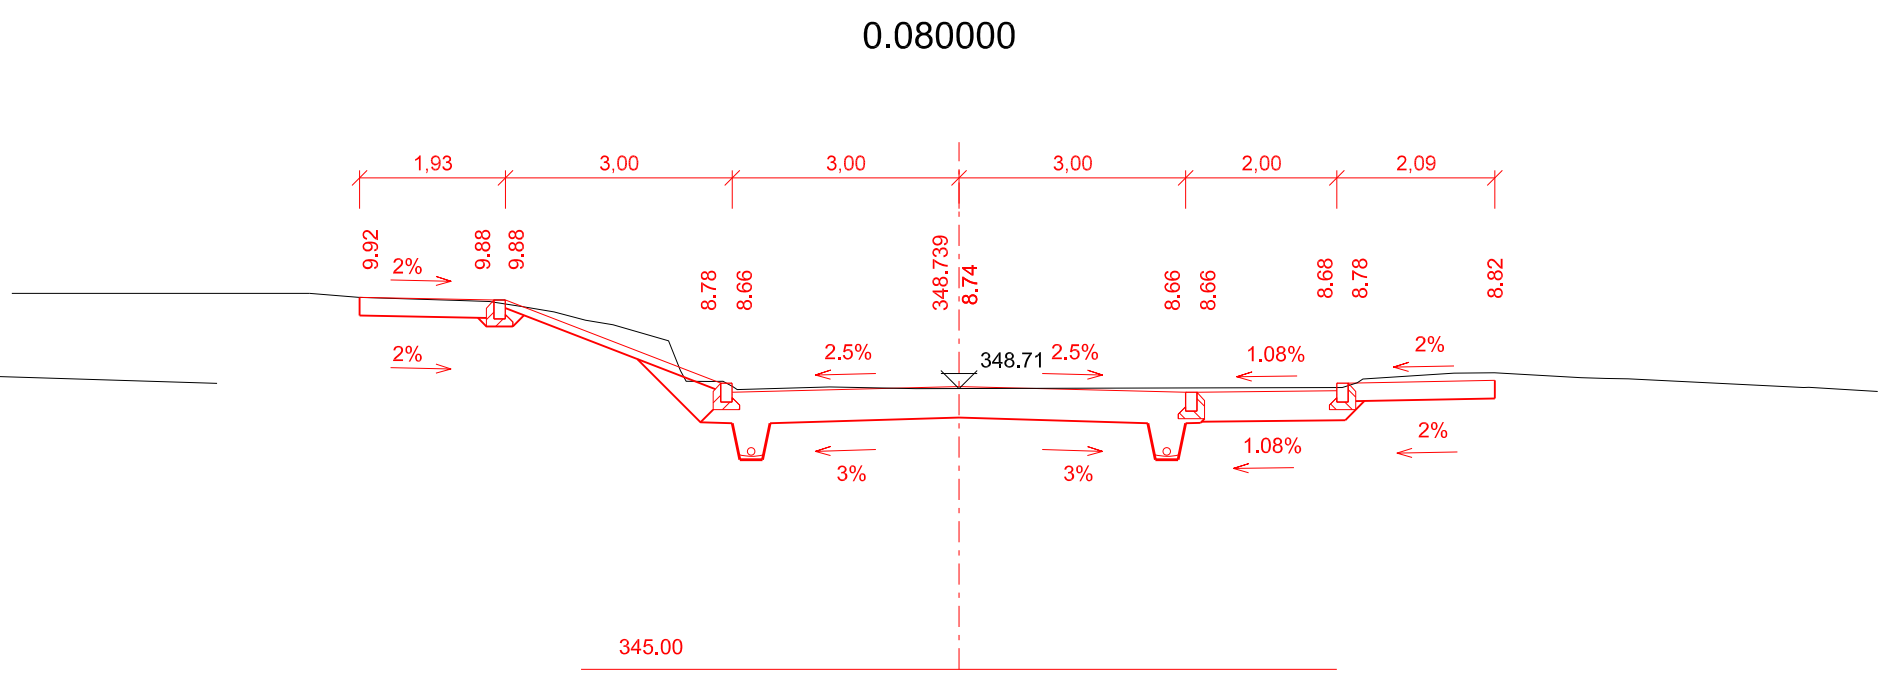
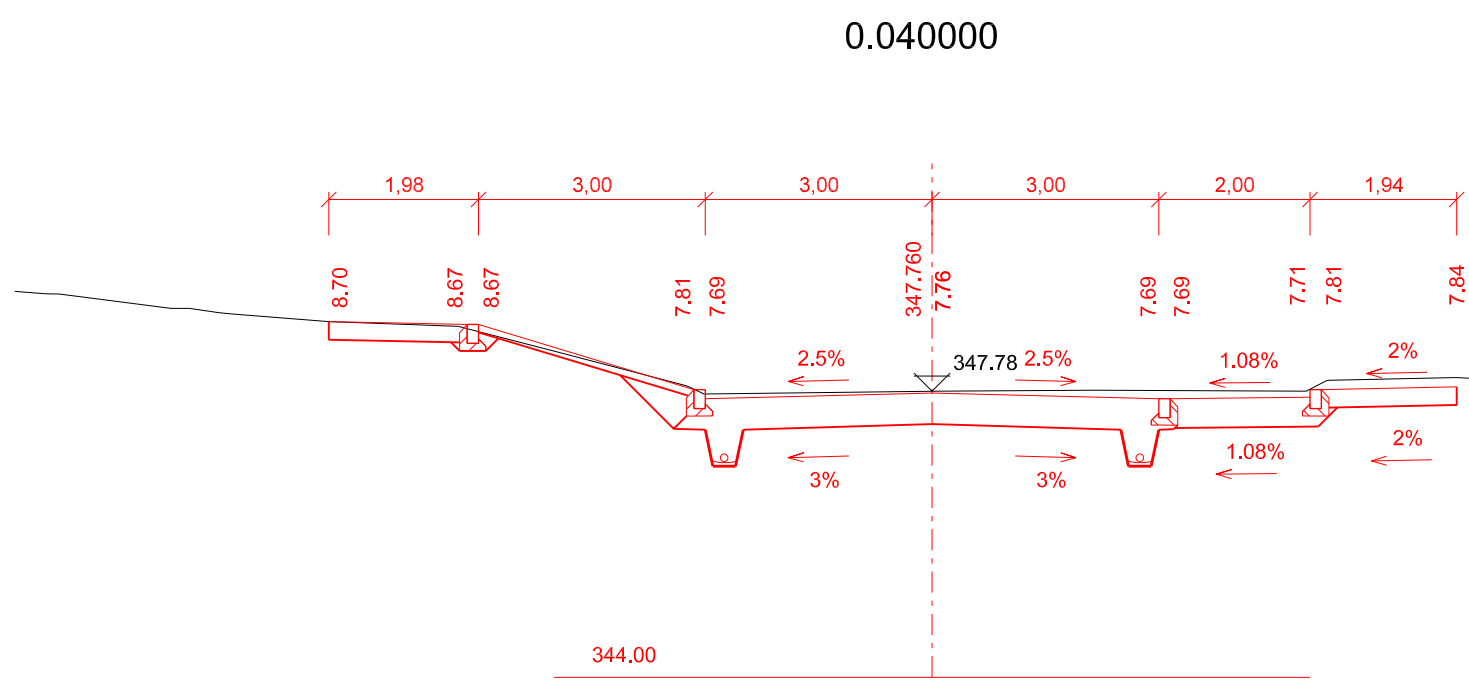
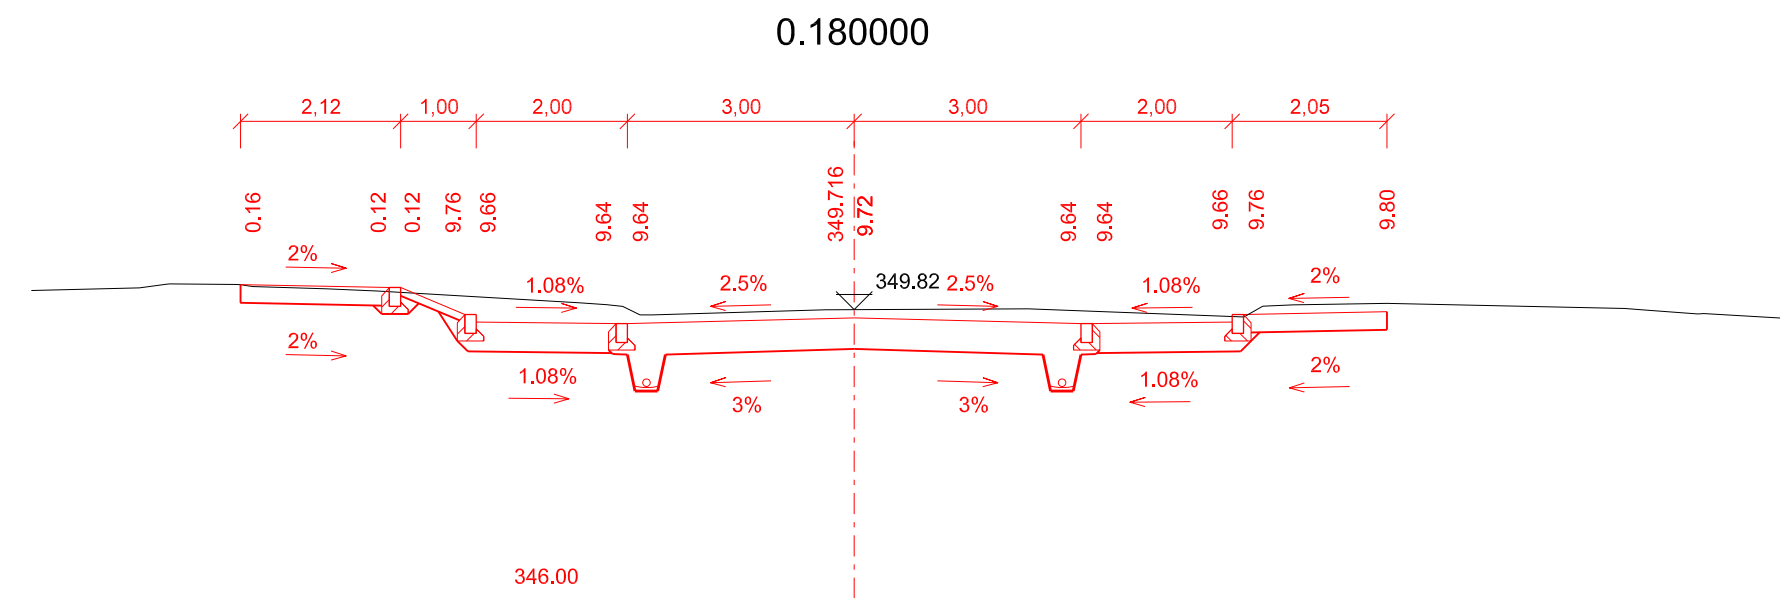
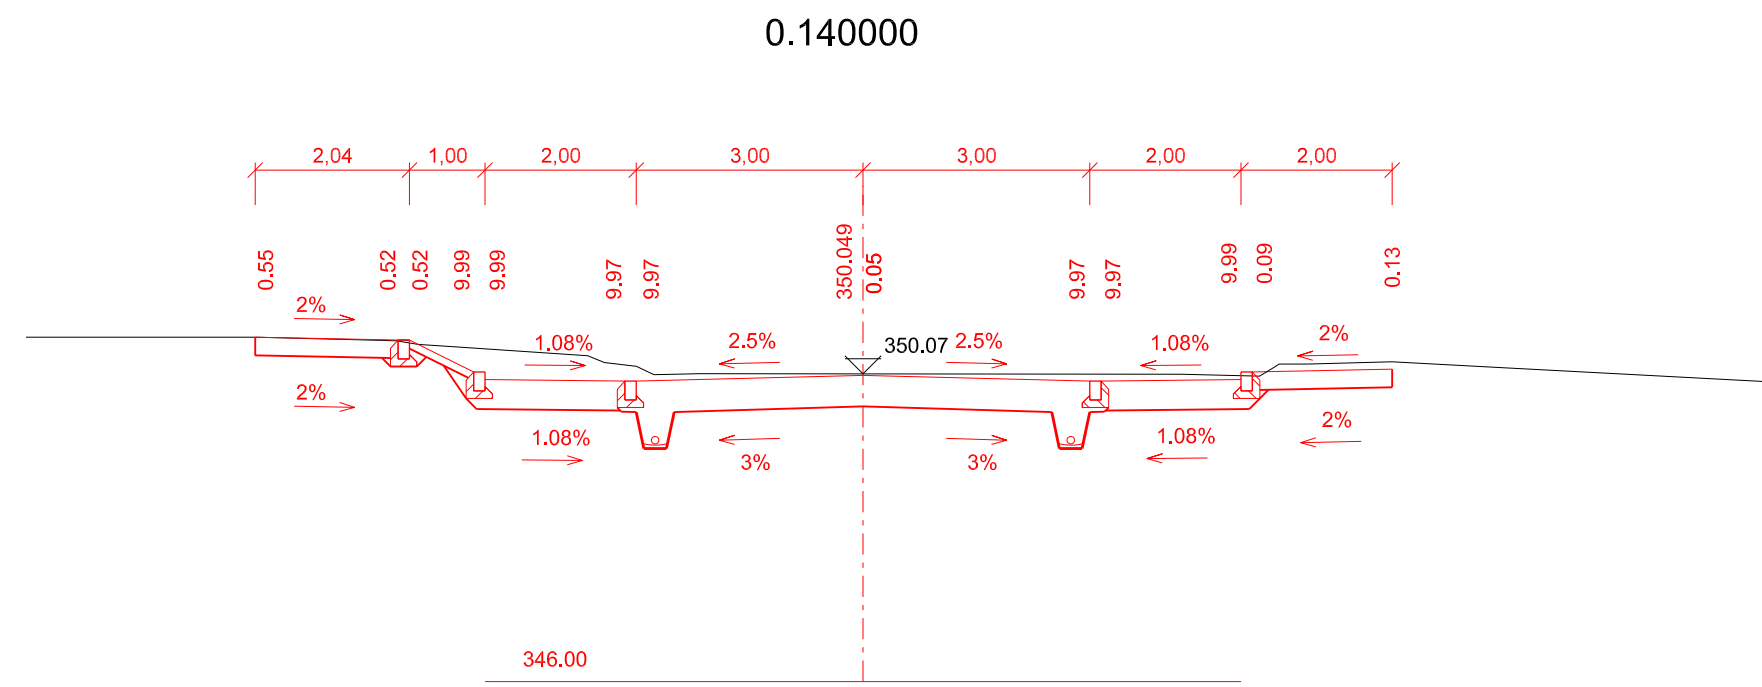
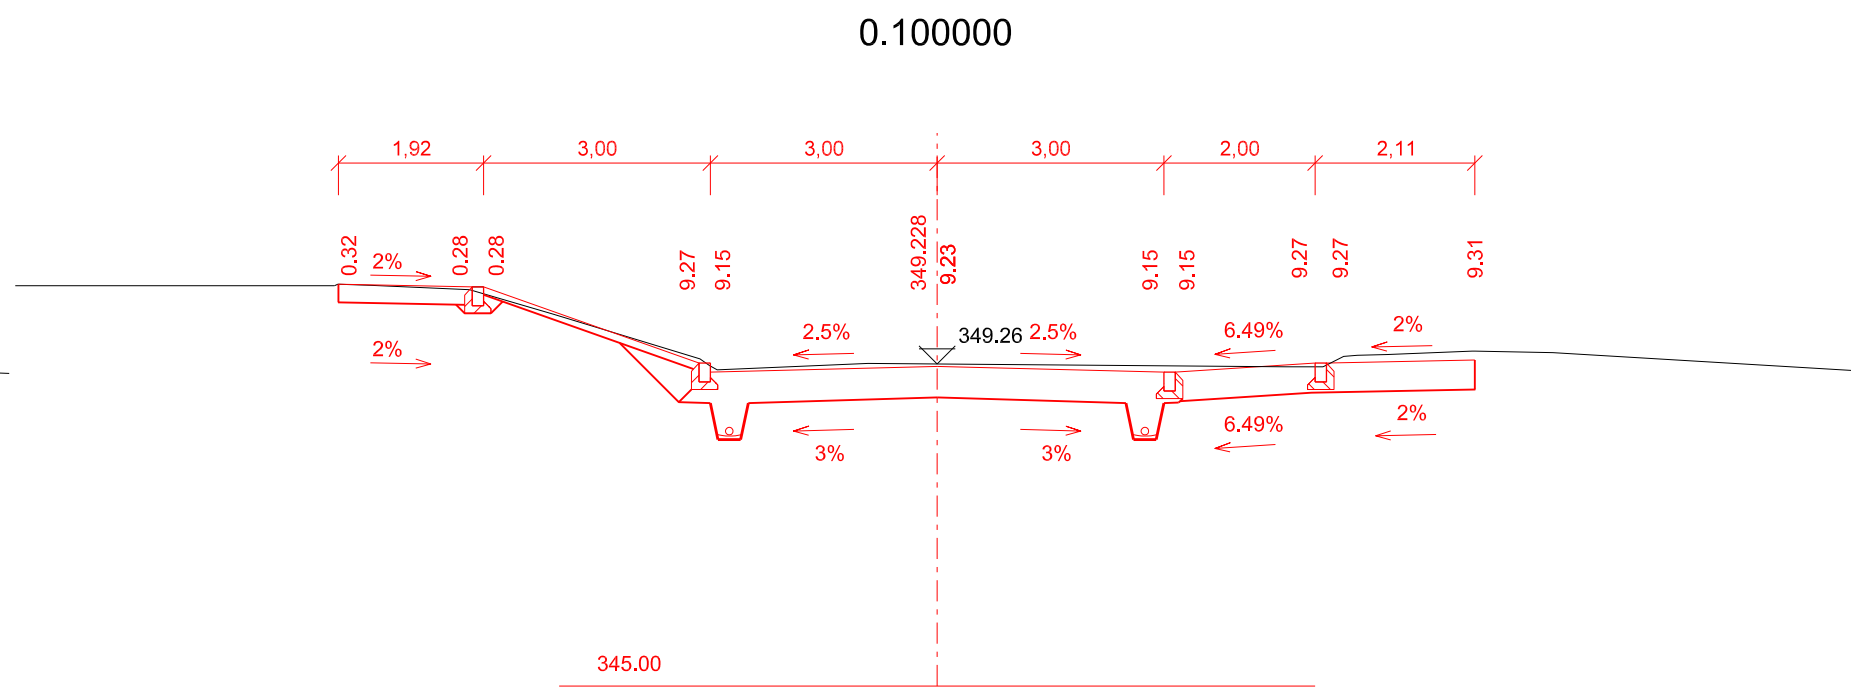
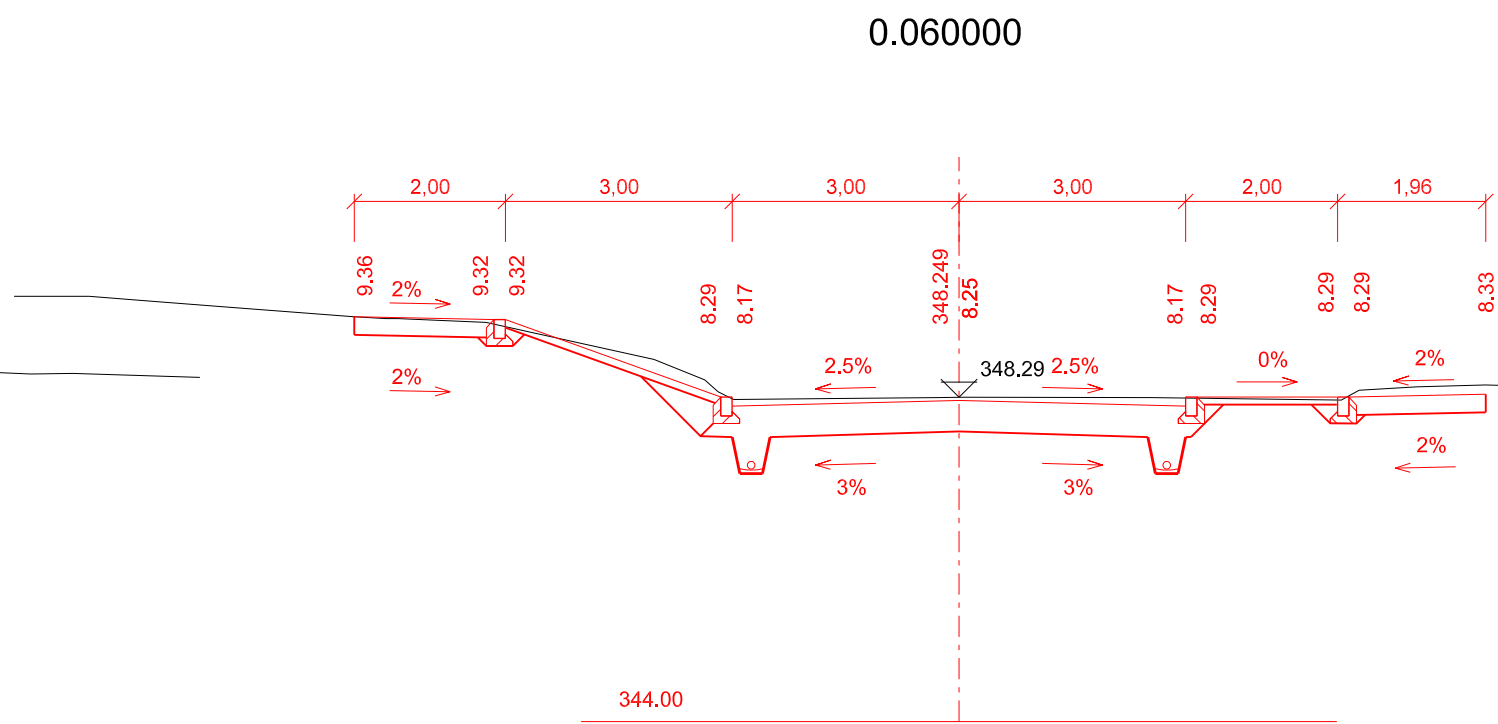


CHARAKTERISTICKÉ PŘÍČNÉ ŘEZY
M 1:100

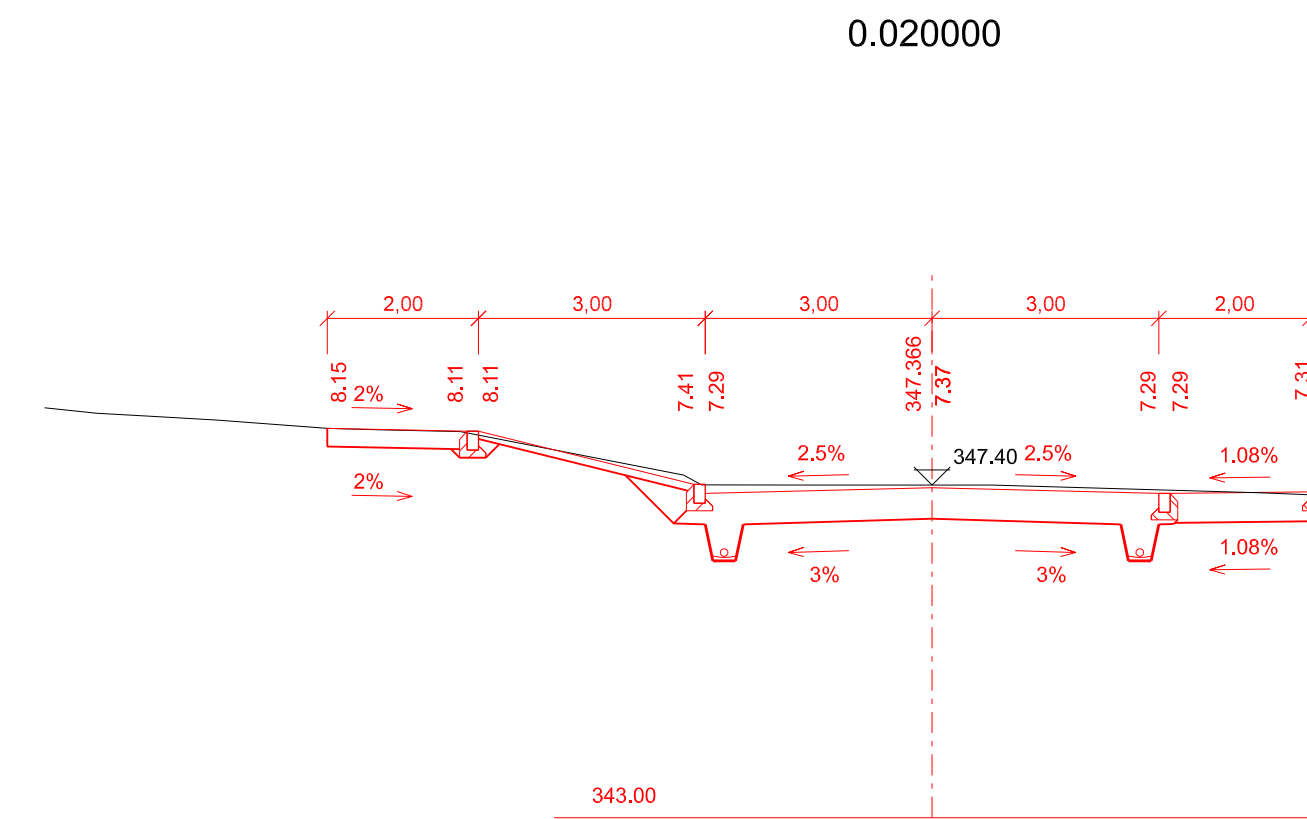

POSTUPOJTE V SOULADU S PLATNÝM "MANUÁLEM MĚSTSKÝCH POVRCHŮ BENEŠOV" II

POZNÁMKA:
Informace z tohoto dokumentu mohou být použity jenom v souvislosti s tímto projektem a nesmí být v žádném případě bez výslovného souhlasu architekta pozměňovány.
Před zahájením prací nutno ověřit všechny rozměry na stavbě a případně nesrovnalosti konzultovat s projektantem.
Před prací budou provedeny všechny platných právních předpisů a tech. norem.

[illegible]