



ZÁHON V ROVINĚ - T4

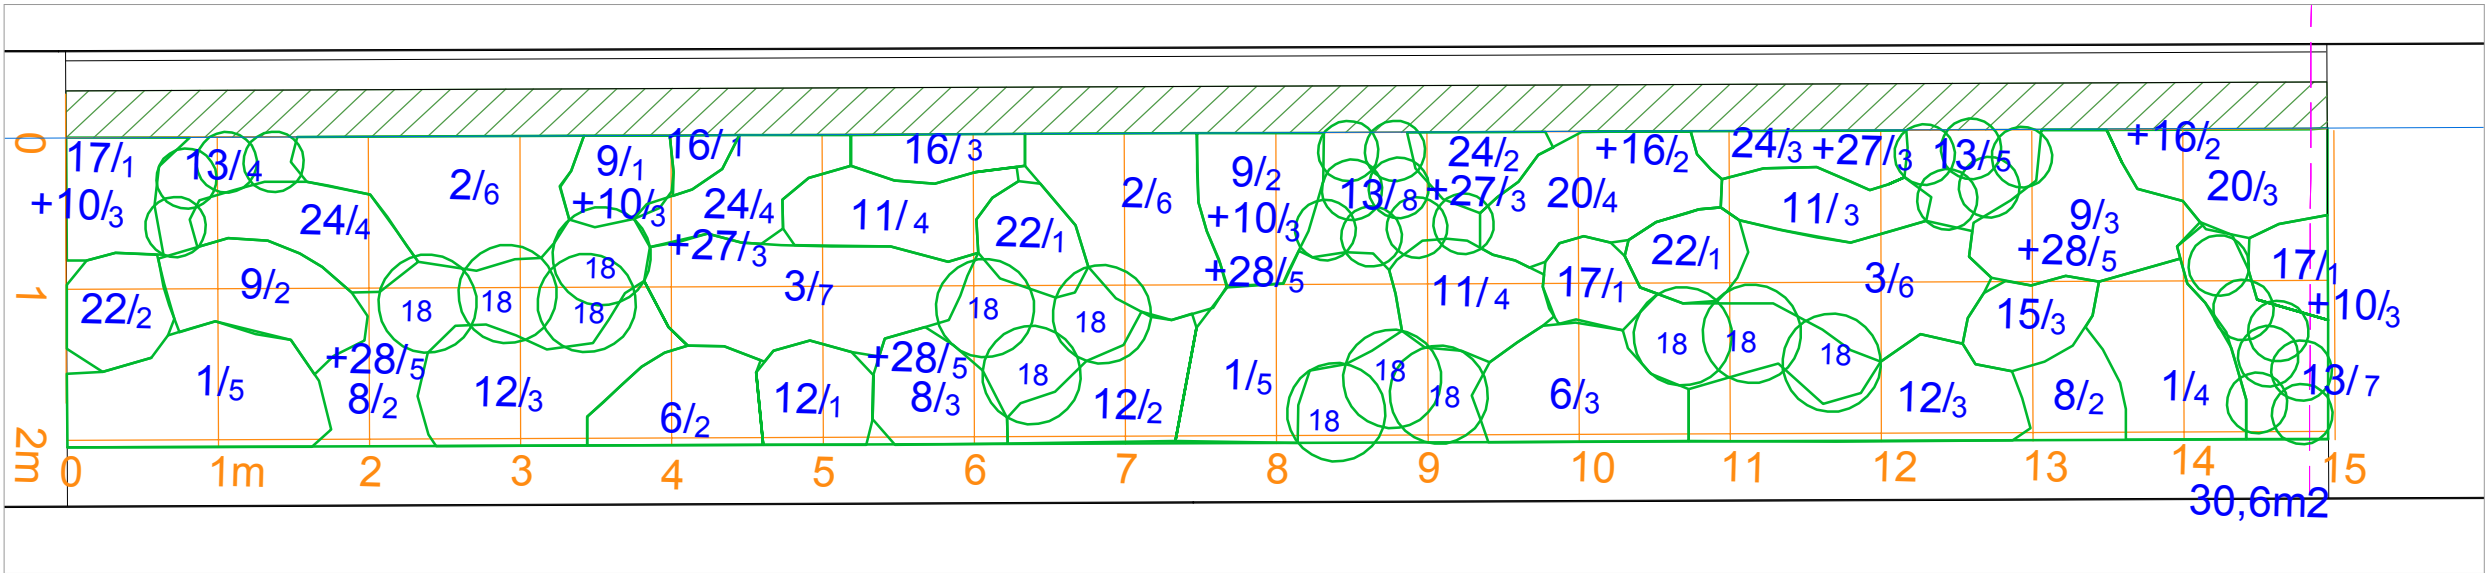

ZÁHON V ROVINĚ - T5

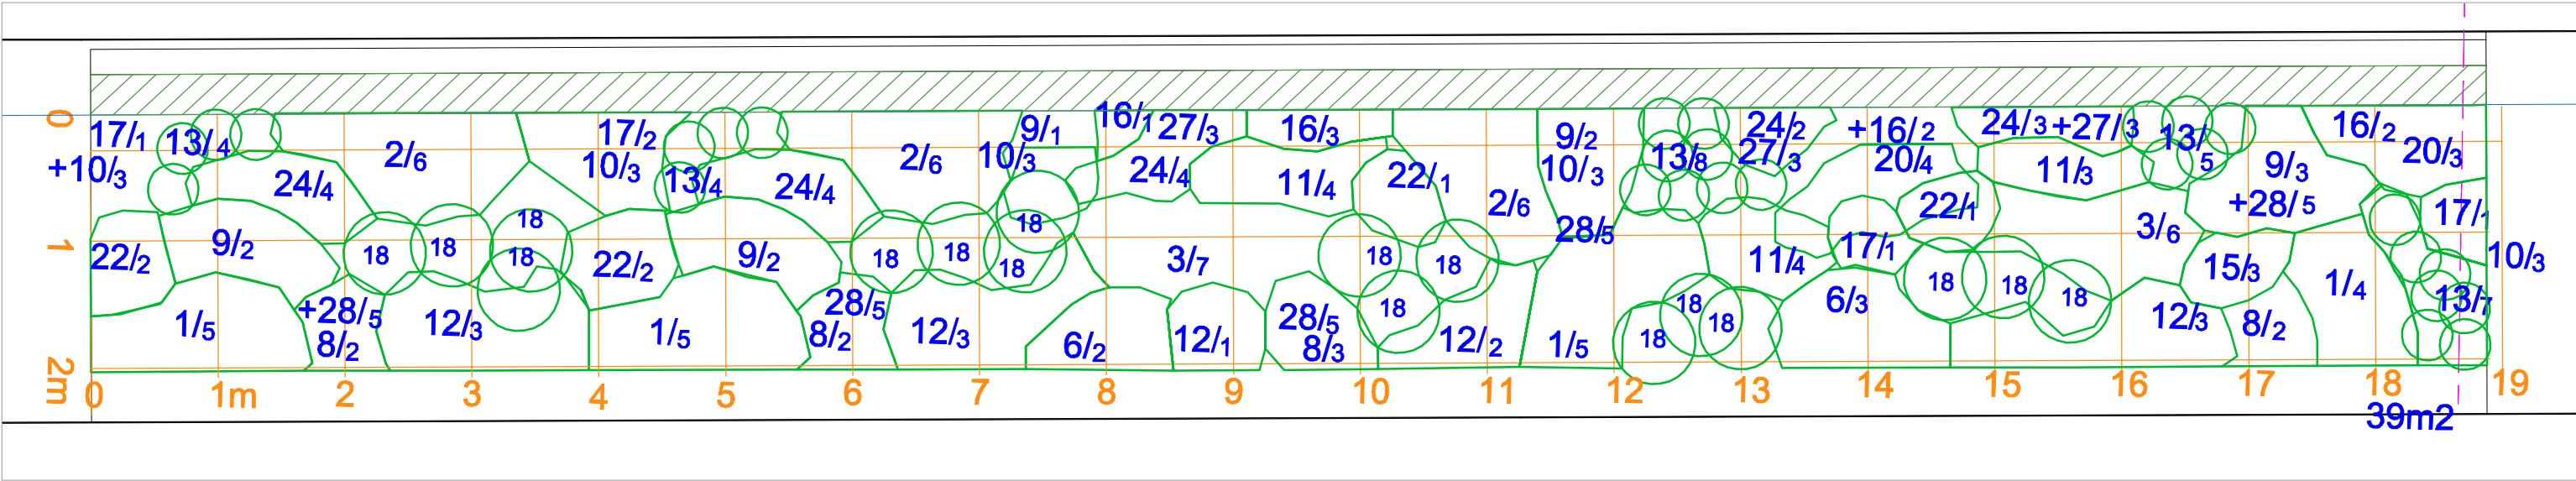

ZÁHON V ROVINĚ - T6

LEGENDA

- STROM NOVÝ
- KEŘ STÁVAJÍCÍ - ZACHOVAT, PĚŠTEB.OPATŘ.
- KEŘ NOVÝ
- POKRYVNÉ DŘEVINY P1
- TRVALKY, TRÁVY
- VYTÝČOVACÍ SÍŤ / 1m
- CETIN - NEZAMĚŘENO
- CETIN ZAMĚŘENO
- CETIN - OPTIKA - NEZAMĚŘENO
- KABELOVOD
- KANALIZACE PŮVODNÍ
- KANALIZACE NOVÁ
- PLYN STL
- RÁDIOVÁ SÍŤ
- SPOJNICE NN
- VEŘEJNÉ OSVĚTLENÍ STÁVAJÍCÍ
- VEŘEJNÉ OSVĚTLENÍ NOVÉ
- VODOVOD

ZÁHONY V ROVINĚ T4-T6

p.č.	specifikace	T4	T5	T6
1	Agastache rugosa 'Blue Fortune'/agastache (4ks/m2)	0	14	19
2	Achillea millefolium 'Terracotta'/řebříček 5ks/m2)	0	12	18
3	Achillea filipendulina 'Feuerland'/řebříček (5ks/m2)	0	13	13
4	Anemone hybrida 'Andrea Atkinson' / sasanka(5ks/m2)	17	0	0
5	Aster amellus 'Silbersee' /hvězdice (6ks/m2)	6	0	0
6	Aster novi-belgii 'Karminkuppel' /hvězdice (3ks/m2)	11	5	5
7	Astrantia major 'Washfield' /jarmanka (5ks/m2)	3	0	0
8	Calamagrostis acutifolia 'Karl Foerster' /třina (3ks/m2)	11	7	9
9	Calamagristis brachytrica/ třtina (3ks/m2)	8	8	10
10	Doronicum orientale 'Magnificum' /kamzičník (6ks/m2)	10	12	15
11	Echinacea purpurea 'Amazing Dream' /třapatka (6ks/m2)	10	11	11
12	Echinops ritro/ bělotrn (3/m2)	0	9	13
13	Gaura linheimerii/svičkovec (s3)	7	24	28
14	Geranium magnificum/kakost (7ks/m2)	14	0	0
15	Iris x barbata elatior 'Fren Witch' /kosatec (7ks/m2)	0	3	3
16	Lychnis coronari 'Alba' /kohoutek (5ks/m2)	0	8	8
17	Pennisetum alopecuroides 'Hameln' /dochan psárkovitý(1-3/m2)	1	3	4
18	Perovskia abrotanoides /perovskie	0	13	17
19	Persicaria amplexicaule 'Blackfield' /rdesno (3ks/m2)	17	0	0
20	Phlomis russelaina /sápa (4ks/m2)	3	7	7
21	Phlox paniculata 'Hesperis' /plaménka (3ks/m2)	2	0	0
22	Phlox paniculata 'Nicky' /plaménka (3ks/m2)	7	4	6
23	Physostegia virginiana 'Summer Snow' /řetězovka (6ks/m2)	13	0	0
24	Salvia nemorosa 'Caradonna' /šalvěj hajní (6ks/m2)	8	13	17
25	Salvia nemorosa 'MayNight' /šalvěj hajní (6ks/m2)	0	0	0
26	Sedum 'Hebrstfreude' /rozchodník (6ks/m2)	13	0	0
		161	166	203

CIBULOVINY

27	Allium aflatunense 'Purple Sensation' / česnek	15	9	9
28	Narcissus 'Geranium' / narcis	0	20	25
29	Narcissus 'Carlton' / narcis	20	0	0
		35	29	34

POZNÁMKA:
Informace z tohoto dokumentu mohou být použity jenom v souvislosti s tímto projektem a nesmí být v žádném případě bez výslovného souhlasu architekta pozměňovány.
Před zahájením prací nutno ověřit velikost rozměrů na stavbě a případné nesrovnalosti konzultovat s projektantem.
Stavební práce budou provedeny dle platných právních předpisů a tech. norem.

č.změny	Text změny - odůvodnění	Datum	Podpis
		Heslo: 1234567890 Přístup: 1234567890 M: +420 750 000 000 E: email@firma.cz www.firma.cz	
OBJEDNATEL MĚSTO BENEŠOV, MASARYKOVO NÁMĚSTÍ 100, 256 01 BENEŠOV			
ODPOVĚDNÝ PROJEKTANT STAVBY BC. JAN TOUŠ	NAVRHL, VYPRACOVAL ING.MAGDALENA MYŠKOVÁ KAŠČÁKOVÁ	STUPEŇ ÚČEL MĚŘÍTKO FORMÁTY	DSP 4/2018 1:50 —
BC. JAN TOUŠ	ING.MAGDALENA MYŠKOVÁ KAŠČÁKOVÁ	ČÁST PÁŘE	D. PÁŘE
ÚPRAVY ULICE ZAPOVA			
ČÁST PD	SOBĚ VEBEŽNÍ ÚPRAVY SOBĚ VEBEŽNÍ ÚPRAVY SOBĚ VEBEŽNÍ ÚPRAVY	PŘÍLOHA	
NÁZEV PŘÍLOHY	OBRAZOVÁ PŘÍLOHA VÝKONNÉHO	1312	